


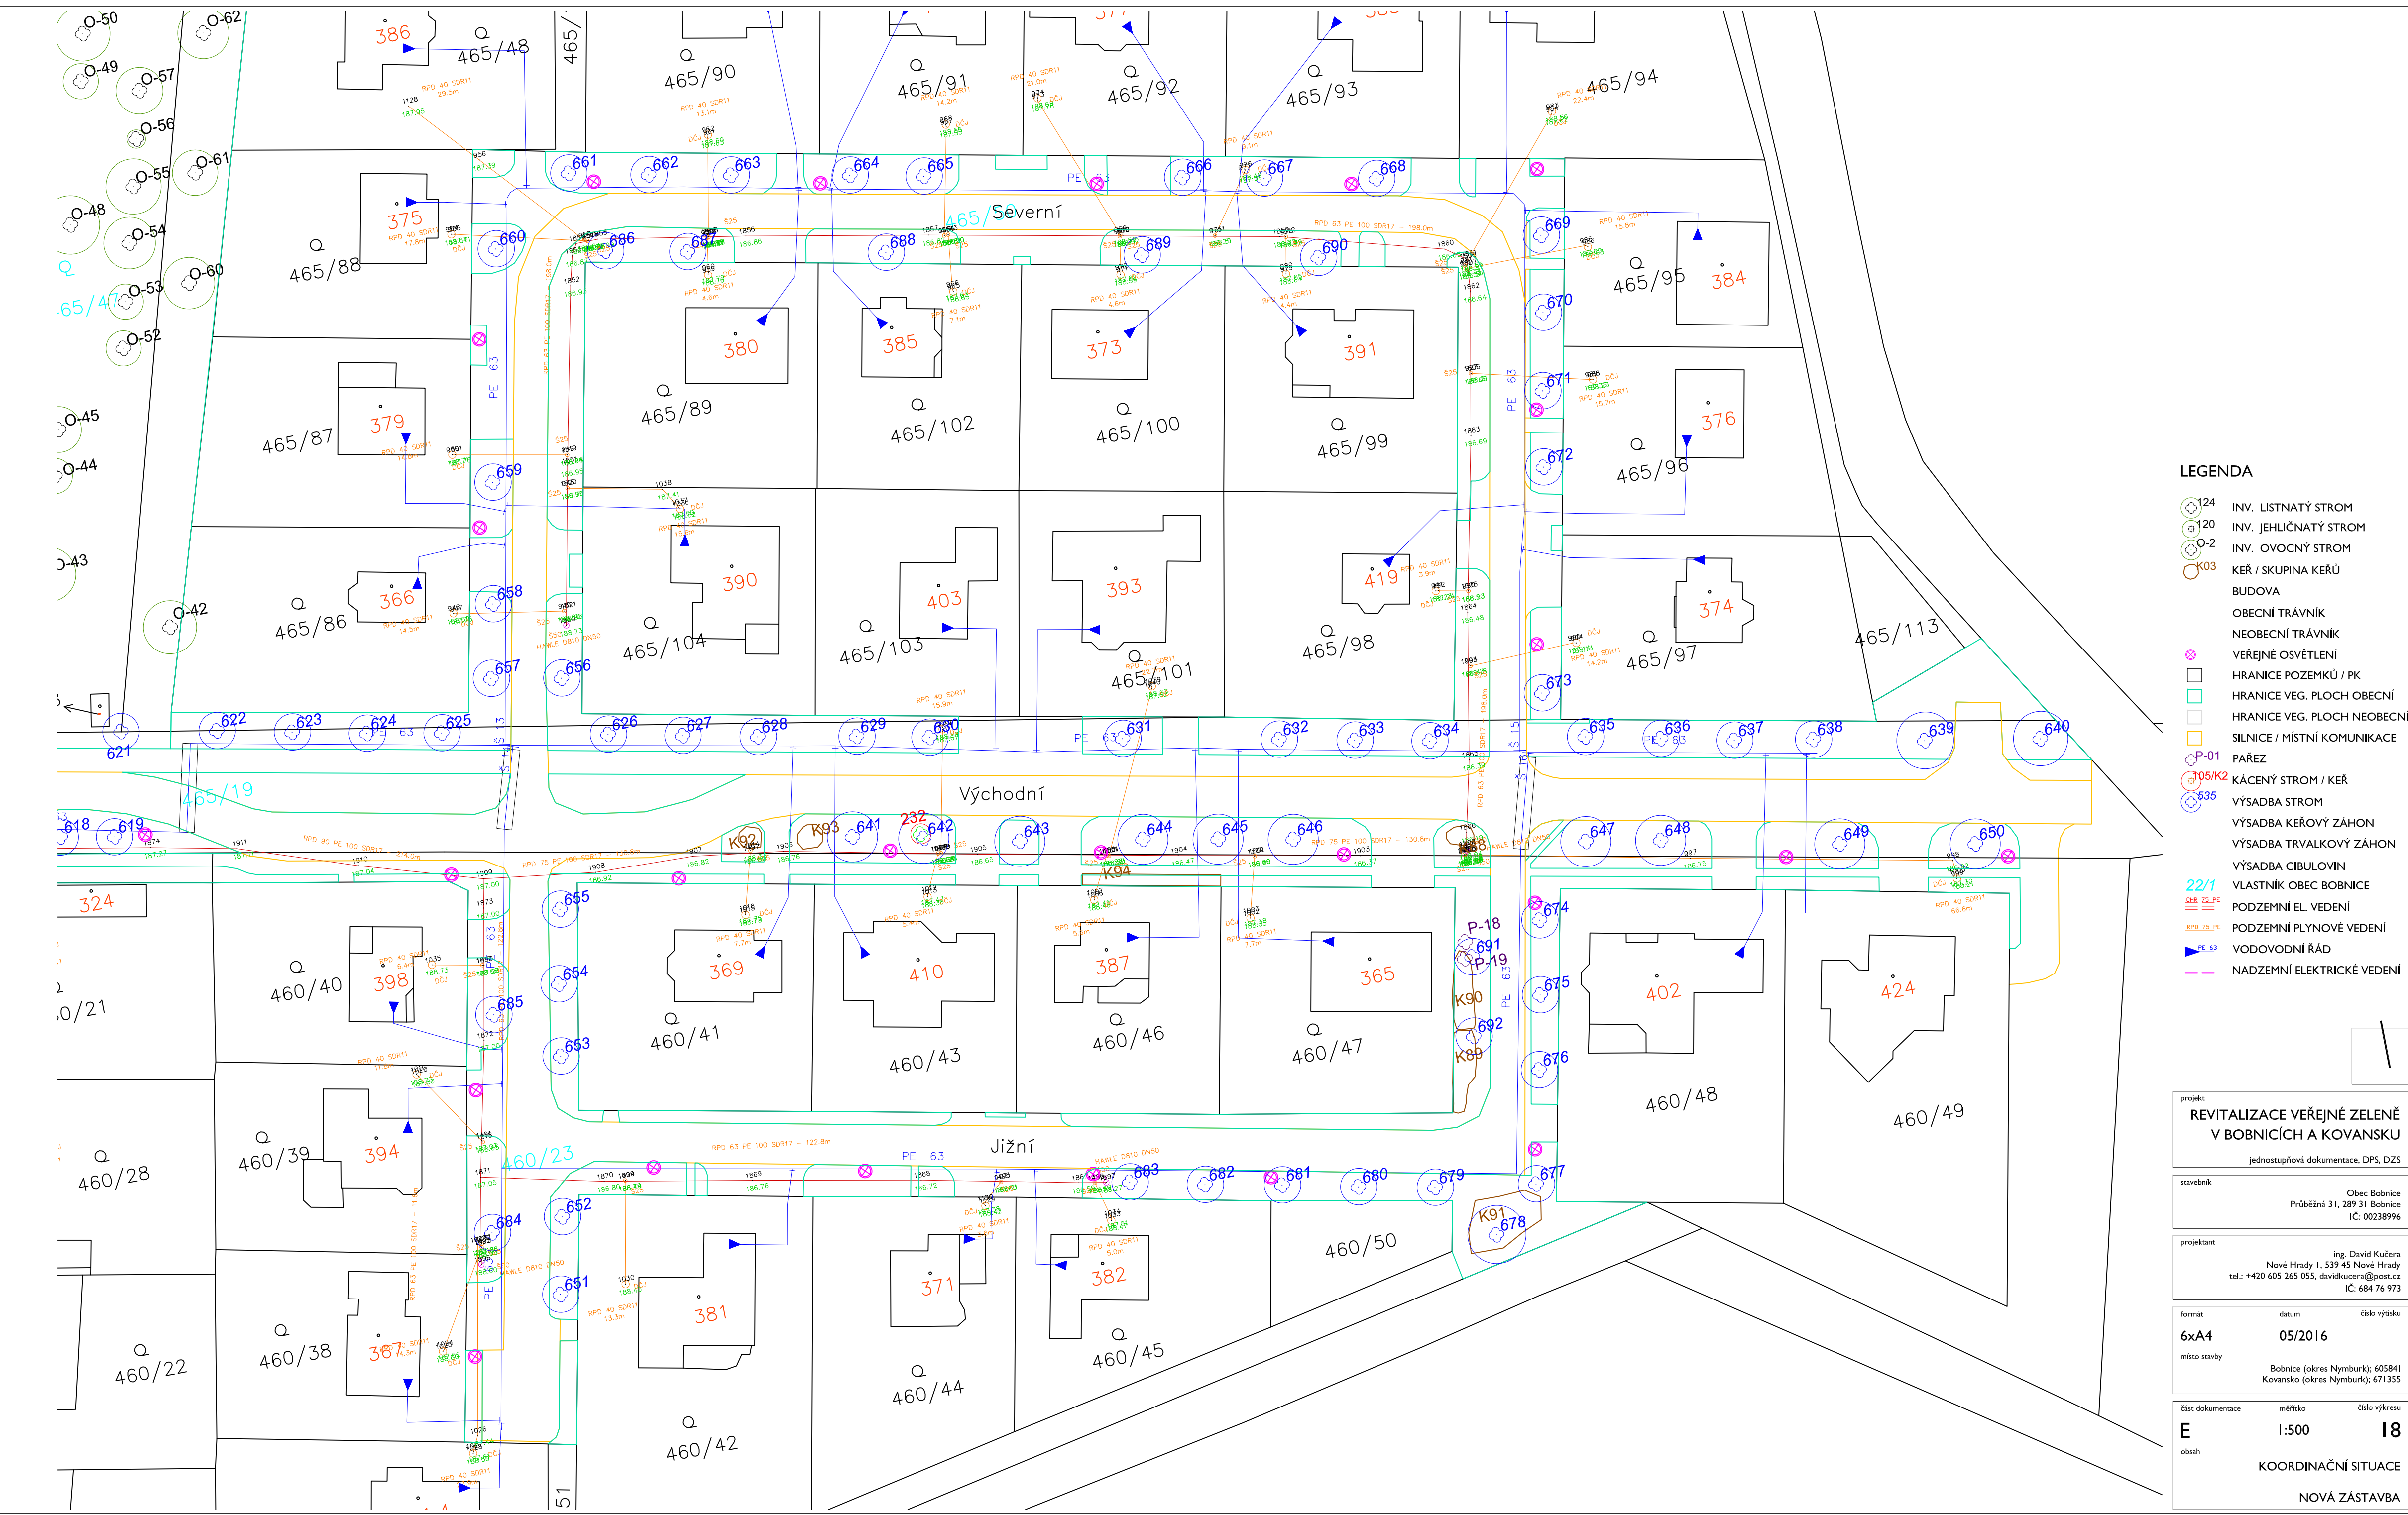

LEGENDA

- INV. LISTNATÝ STROM
- INV. JEHLIČNATÝ STROM
- INV. OVOCNÝ STROM
- KEŘ / SKUPINA KEŘŮ
- BUDOVA
- OBEČNÍ TRÁVNÍK
- NEOBEČNÍ TRÁVNÍK
- VEŘEJNÉ OSVĚTLENÍ
- HRANICE POZEMKŮ / PK
- HRANICE VEG. PLOCH OBEČNÍ
- HRANICE VEG. PLOCH NEOBEČNÍ
- SILNICE / MÍSTNÍ KOMUNIKACE
- PAŘEZ
- KÁCENÝ STROM / KEŘ
- VÝSADBA STROM
- VÝSADBA KEŘOVÝ ZÁHON
- VÝSADBA TRVALKOVÝ ZÁHON
- VÝSADBA CIBULOVIN
- VLASTNÍK OBEC BOBNICE
- PODZEMNÍ EL. VEDENÍ
- PODZEMNÍ PLYNOVÉ VEDENÍ
- VODOVODNÍ ŘÁD
- NADZEMNÍ ELEKTRICKÉ VEDENÍ

projekt: REVITALIZACE VEŘEJNÉ ZELENE V BOBNICÍCH A KOVANSKU		
jednostupňová dokumentace, DPS, DZS		
stavebník:	Obec Bobnice Průběžná 31, 289 31 Bobnice IČ: 00238996	
projektant:	Ing. David Kučera Nové Hradý 1, 539 45 Nové Hradý tel.: +420 605 265 055, davidkucera@post.cz IČ: 684 76 973	
formát:	datum:	číslo výkresu:
6x4	05/2016	
místo stavby:	Bobnice (okres Nymburk); 605841 Kovansko (okres Nymburk); 671355	
část dokumentace:	měřítko:	číslo výkresu:
E	1:500	18
obsah:	KOORDINAČNÍ SITUACE NOVÁ ZÁSTAVBA	