



SITUACE MOSTNÍHO OBJEKTU, M 1:100

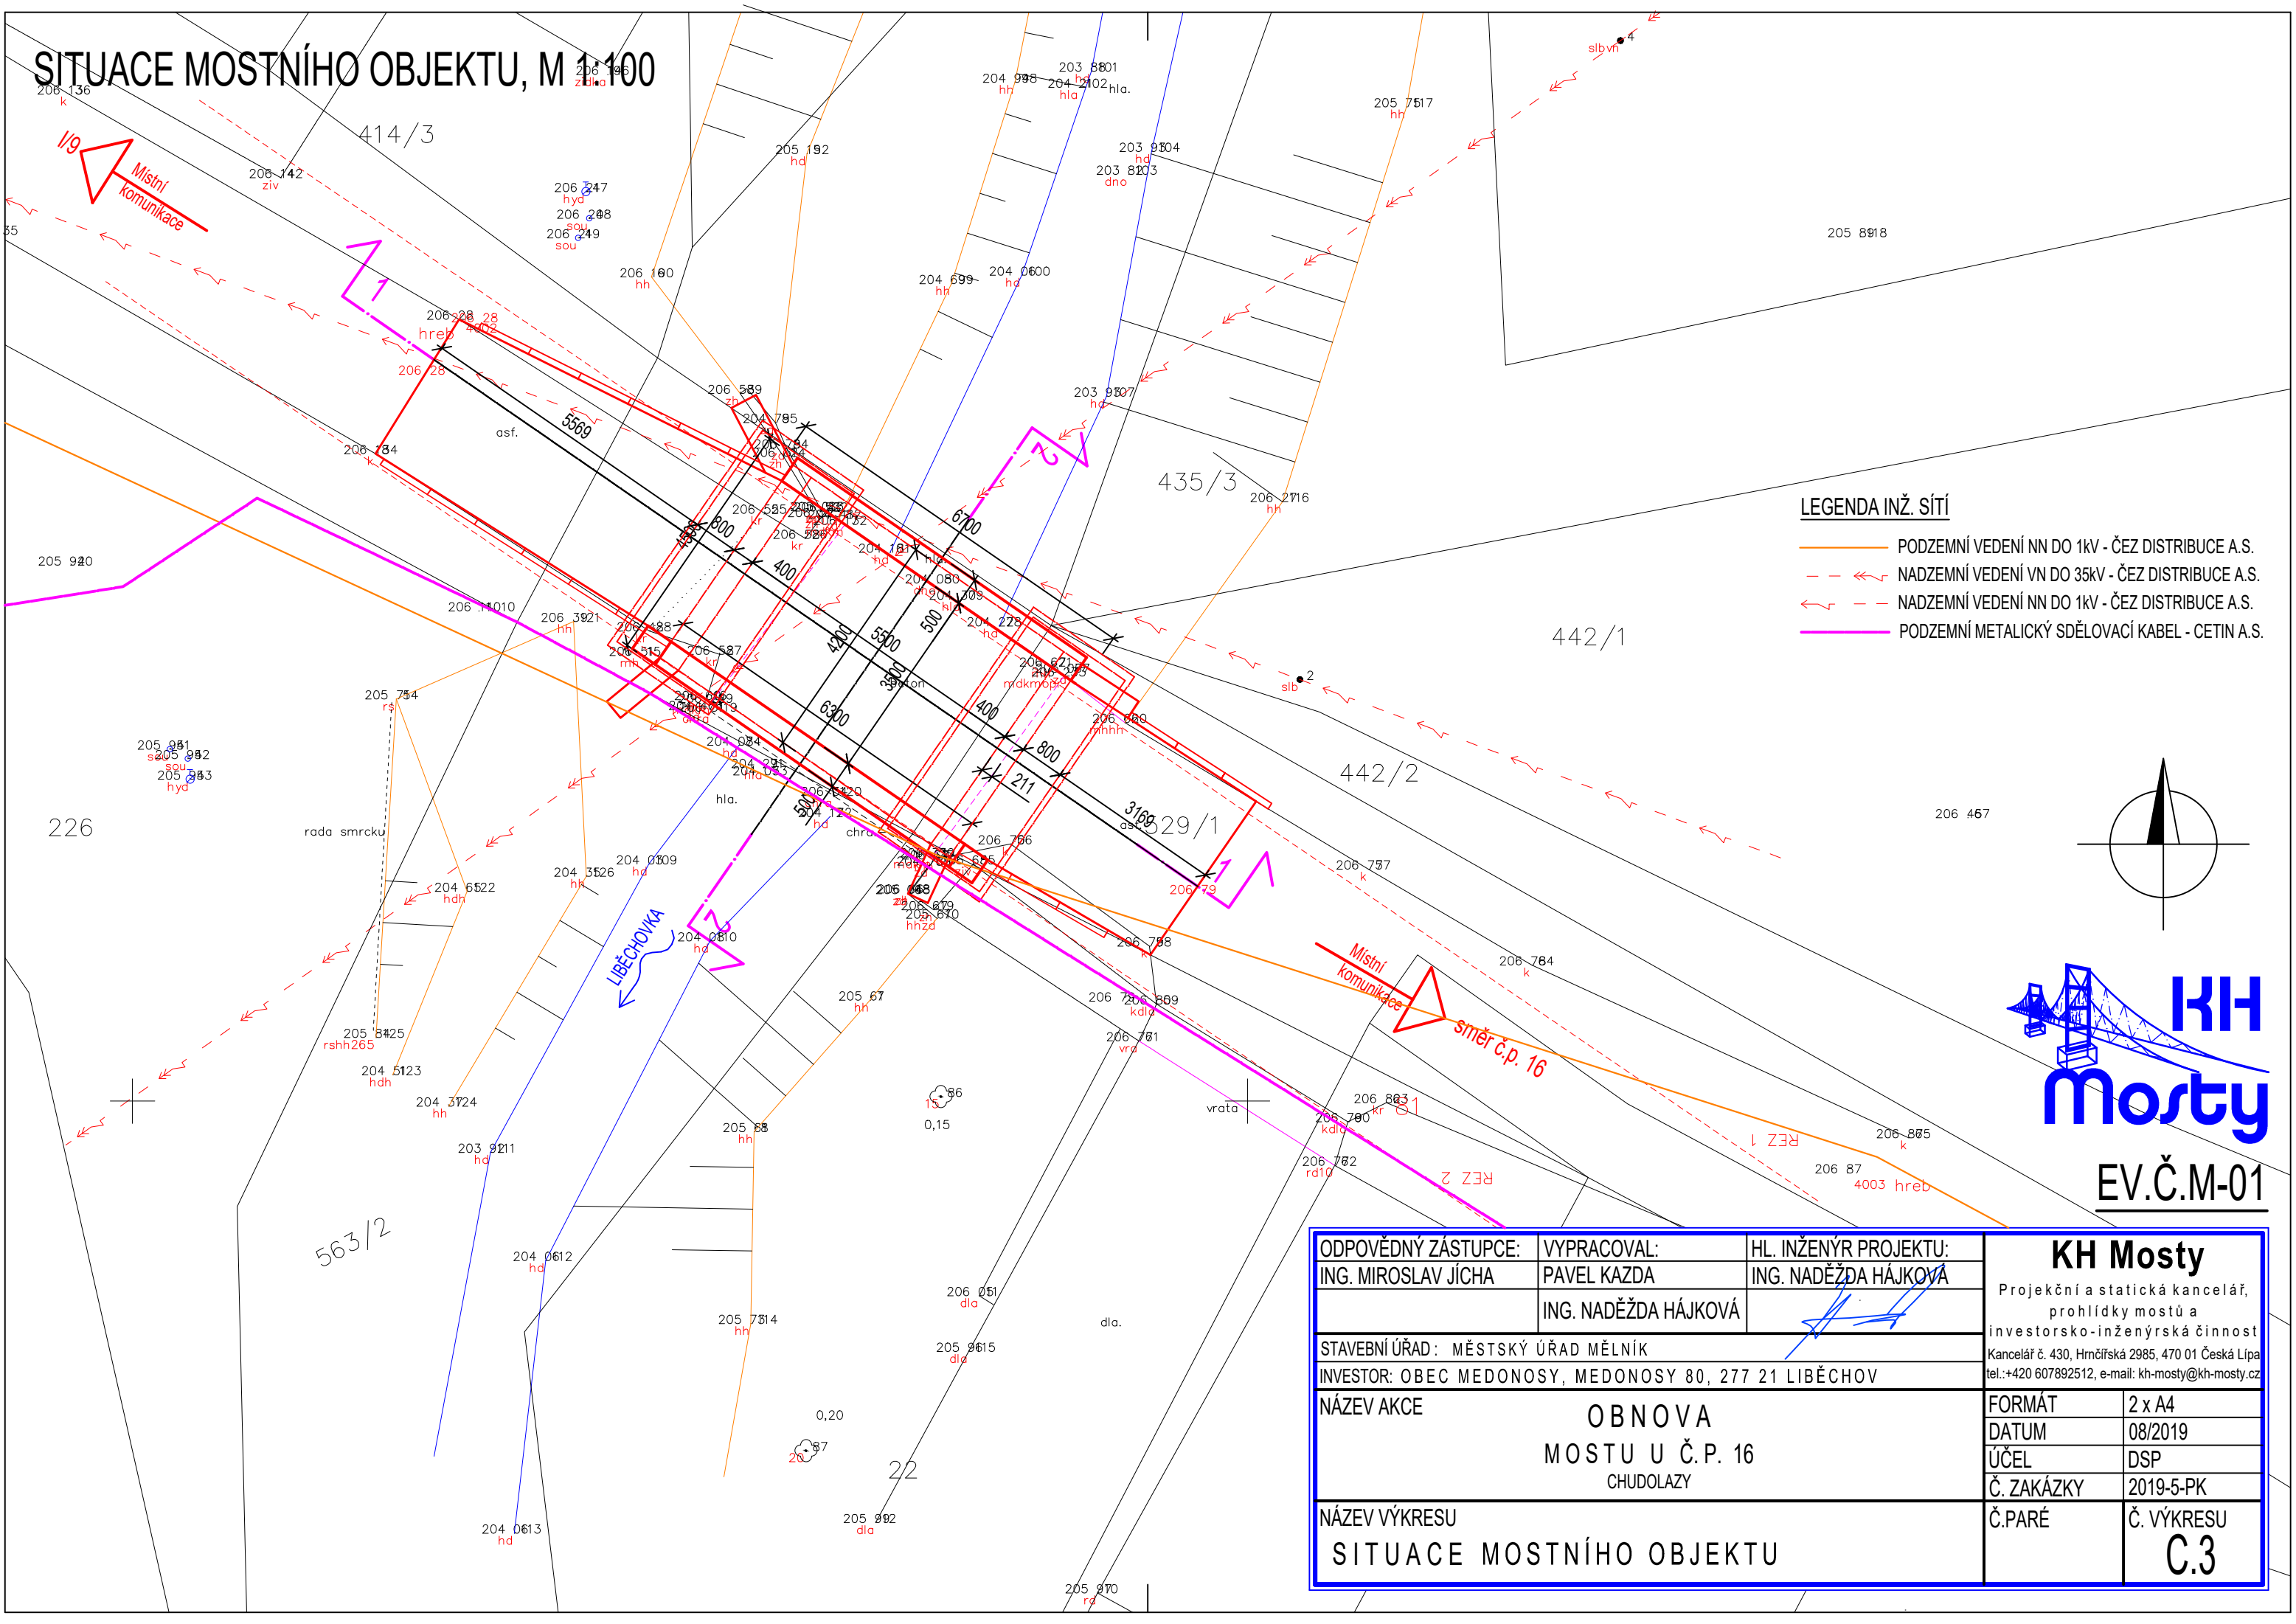

LEGENDA INŽ. SÍTÍ

- PODZEMNÍ VEDENÍ NN DO 1KV - ČEZ DISTRIBUCE A.S.
- - - NADZEMNÍ VEDENÍ VN DO 35KV - ČEZ DISTRIBUCE A.S.
- - - NADZEMNÍ VEDENÍ NN DO 1KV - ČEZ DISTRIBUCE A.S.
- PODZEMNÍ METALICKÝ SDĚLOVACÍ KABEL - CETIN A.S.

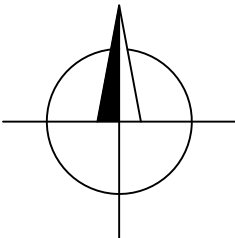

EV.Č.M-01

ODPOVĚDNÝ ZÁSTUPCE:		VYPRACOVAL:	HL. INŽENÝR PROJEKTU:	KH Mosty Projekční a statická kancelář, prohlídky mostů a investorsko-inženýrská činnost Kancelář č. 430, Hrnčířská 2985, 470 01 Česká Lípa tel.: +420 607892512, e-mail: kh-mosty@kh-mosty.cz	
ING. MIROSLAV JÍCHA		PAVEL KAZDA	ING. NADĚŽDA HÁJKOVÁ		
		ING. NADĚŽDA HÁJKOVÁ			
STAVEBNÍ ÚŘAD: MĚSTSKÝ ÚŘAD MĚLNÍK					
INVESTOR: OBEC MEDONOSY, MEDONOSY 80, 277 21 LIBĚCHOV					
NÁZEV AKCE OBNOVA MOSTU U Č.P. 16 CHUDOLAZY				FORMÁT	2 x A4
				DATUM	08/2019
				ÚČEL	DSP
				Č. ZAKÁZKY	2019-5-PK
				Č. PARÉ	Č. VÝKRESU C.3
NÁZEV VÝKRESU SITUACE MOSTNÍHO OBJEKTU					