



SITUACE MOSTNÍHO OBJEKTU, M 1:100

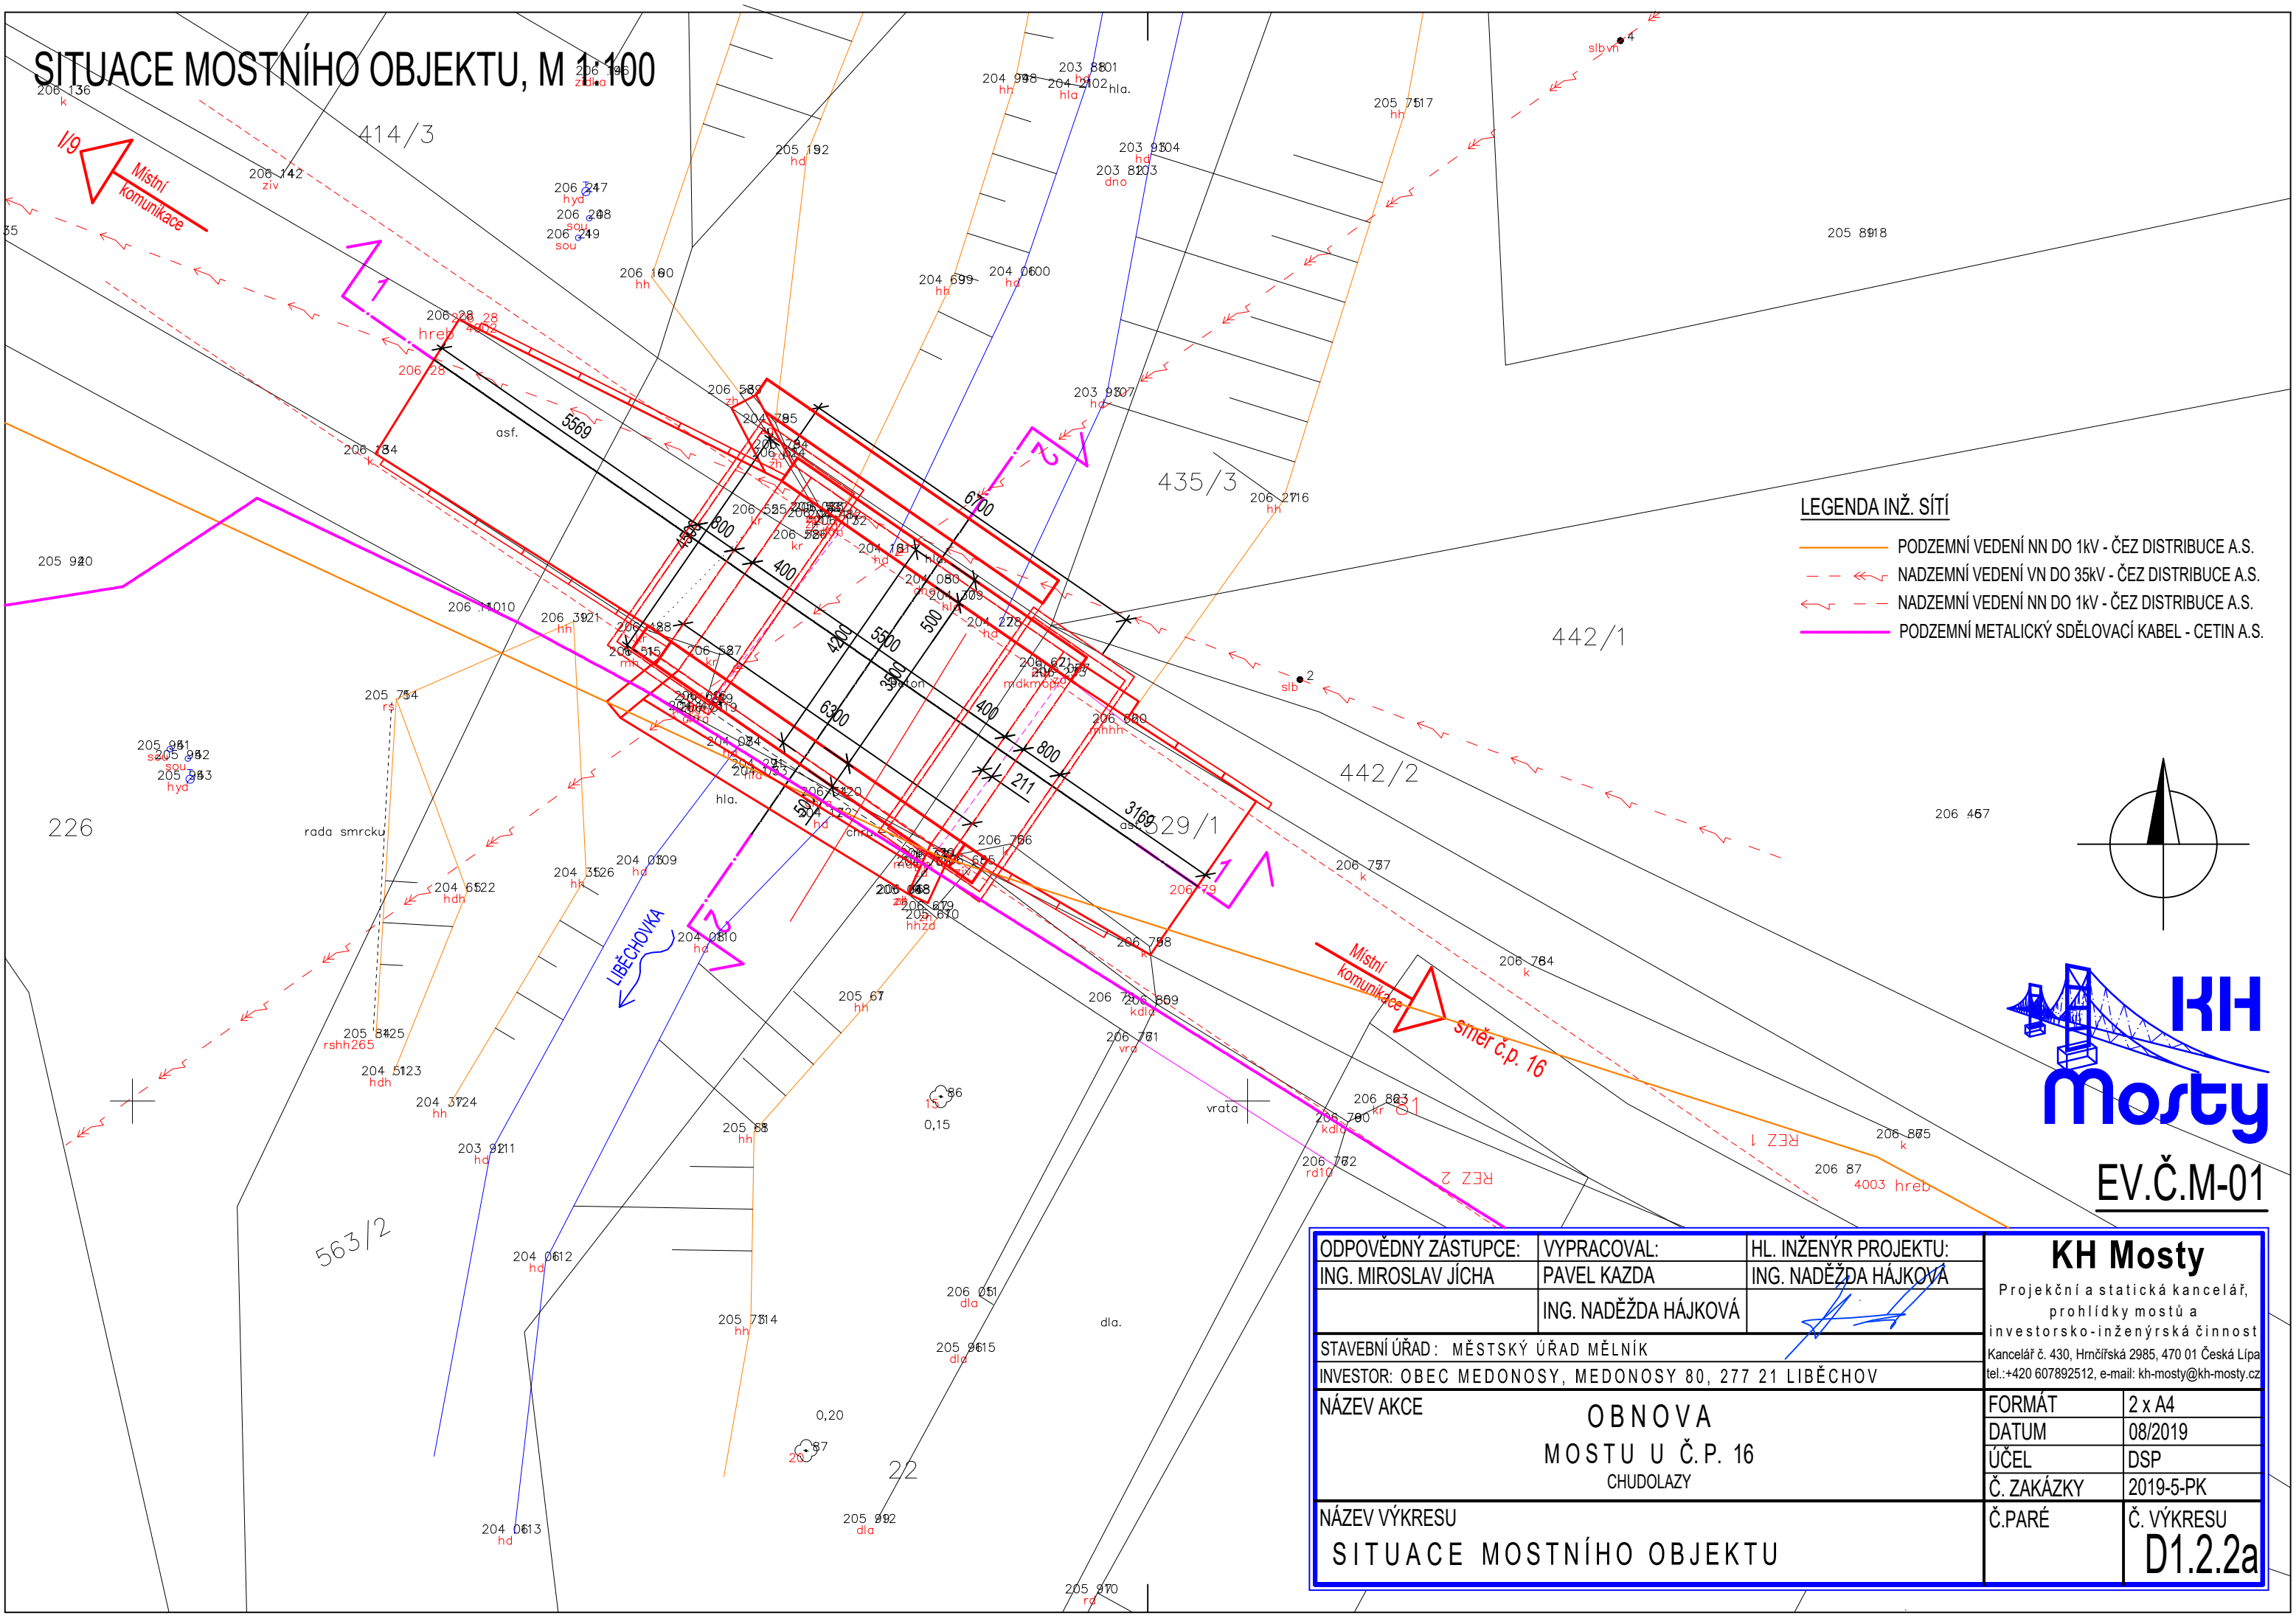

LEGENDA INŽ. SÍTÍ

- PODZEMNÍ VEDENÍ NN DO 1KV - ČEZ DISTRIBUCE A.S.
- - - NADZEMNÍ VEDENÍ VN DO 35KV - ČEZ DISTRIBUCE A.S.
- - - NADZEMNÍ VEDENÍ NN DO 1KV - ČEZ DISTRIBUCE A.S.
- PODZEMNÍ METALICKÝ SĐELOVACÍ KABEL - CETIN A.S.

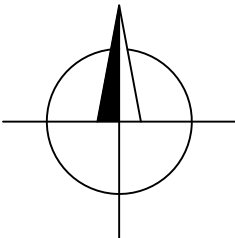

EV.Č.M-01

ODPOVĚDNÝ ZÁSTUPCE:	VYPRACOVAL:	HL. INŽENÝR PROJEKTU:	KH Mosty Projekční a statická kancelář, prohlídky mostů a investorsko-inženýrská činnost Kancelář č. 430, Hrnčířská 2985, 470 01 Česká Lípa tel.: +420 607892512, e-mail: kh-mosty@kh-mosty.cz	
ING. MIROSLAV JÍCHA	PAVEL KAZDA	ING. NADĚŽDA HÁJKOVÁ		
	ING. NADĚŽDA HÁJKOVÁ			
STAVEBNÍ ÚŘAD: MĚSTSKÝ ÚŘAD MĚLNÍK				
INVESTOR: OBEC MEDONOSY, MEDONOSY 80, 277 21 LIBECHOV				
NÁZEV AKCE OBNOVA MOSTU U Č.P. 16 CHUDOLAZY			FORMÁT	2 x A4
			DATUM	08/2019
			ÚČEL	DSP
			Č. ZAKÁZKY	2019-5-PK
NÁZEV VÝKRESU SITUACE MOSTNÍHO OBJEKTU			Č. PARÉ	Č. VÝKRESU D1.2.2a