

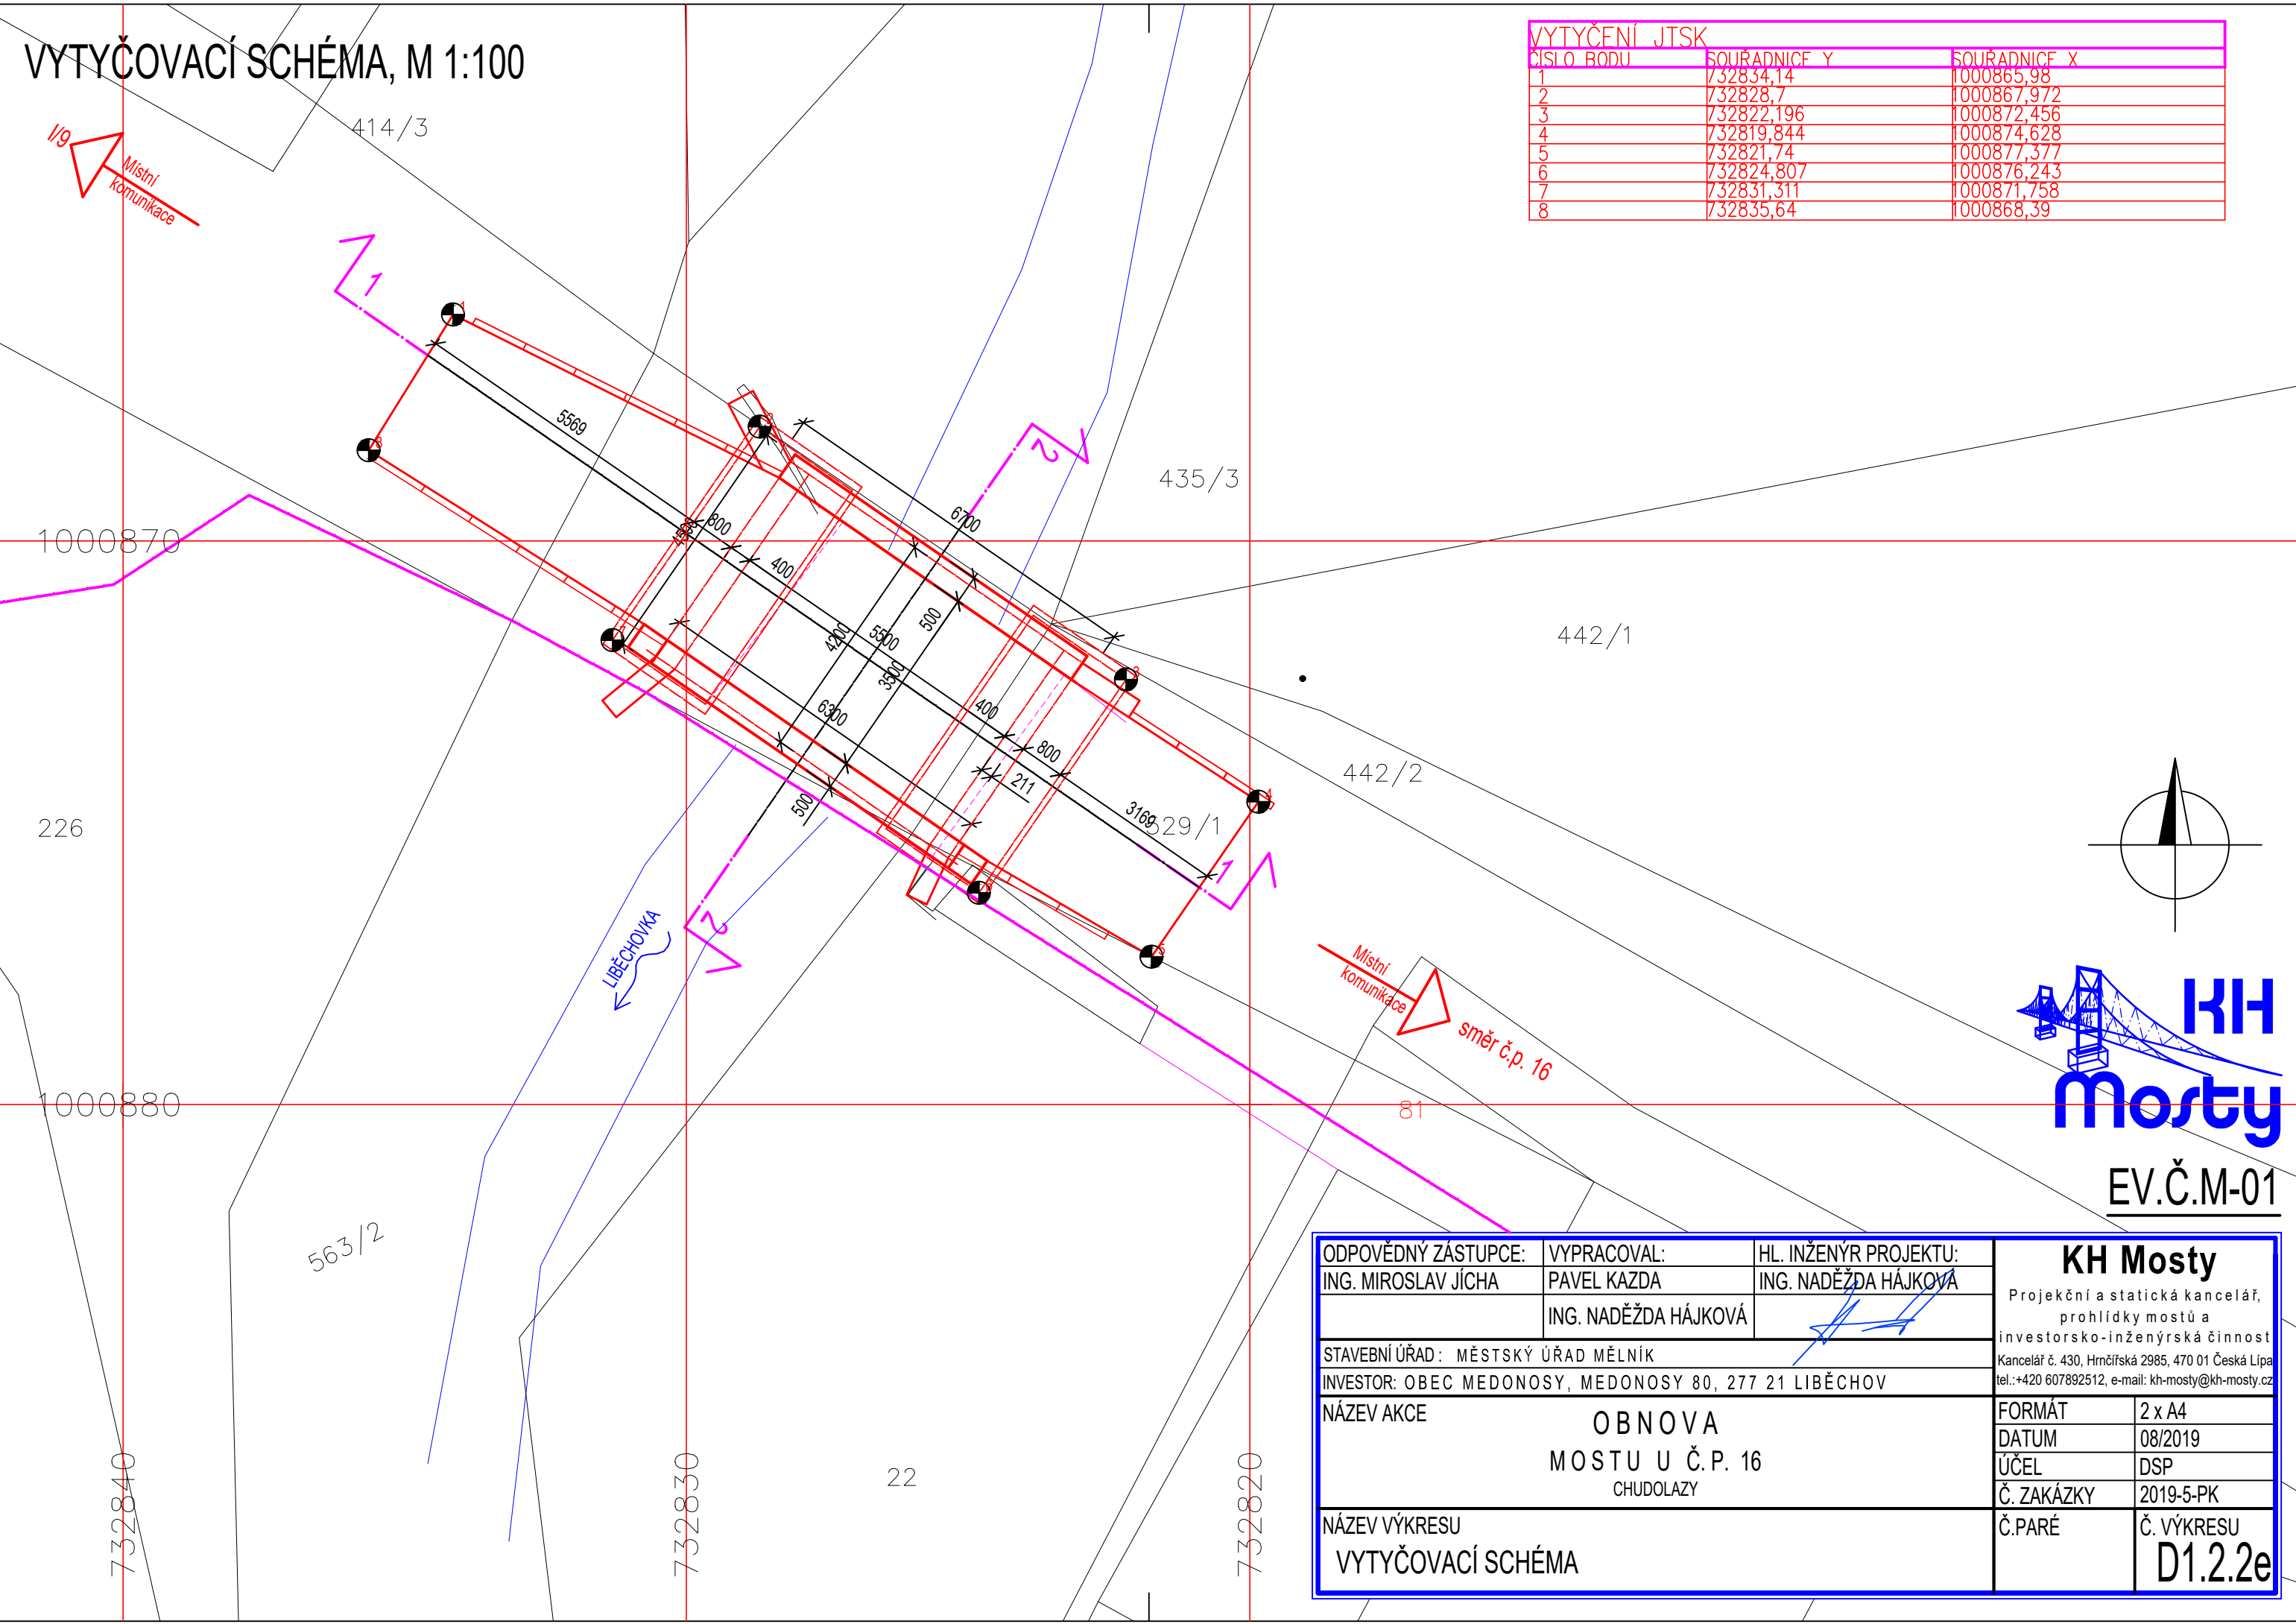


VYTYČOVACÍ SCHÉMA, M 1:100

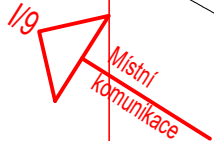

VYTYČENÍ JTSK		
ČÍSLO BODU	SOUŘADNICE Y	SOUŘADNICE X
1	732834,14	1000865,98
2	732828,7	1000867,972
3	732822,196	1000872,456
4	732819,844	1000874,628
5	732821,74	1000877,377
6	732824,807	1000876,243
7	732831,311	1000871,758
8	732835,64	1000868,39

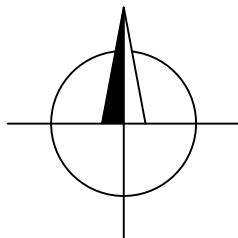

EV.Č.M-01

ODPOVĚDNÝ ZÁSTUPCE:		VYPRACOVAL:	HL. INŽENÝR PROJEKTU:	KH Mosty Projekční a statická kancelář, prohlídky mostů a investorsko-inženýrská činnost Kancelář č. 430, Hrnčířská 2985, 470 01 Česká Lípa tel.: +420 607892512, e-mail: kh-mosty@kh-mosty.cz	
ING. MIROSLAV JÍCHA		PAVEL KAZDA	ING. NADĚŽDA HÁJKOVÁ		
		ING. NADĚŽDA HÁJKOVÁ			
STAVEBNÍ ÚŘAD: MĚSTSKÝ ÚŘAD MĚLNÍK					
INVESTOR: OBEC MEDONOSY, MEDONOSY 80, 277 21 LIBĚCHOV					
NÁZEV AKCE				FORMÁT	2 x A4
OBNOVA				DATUM	08/2019
MOSTU U Č.P. 16				ÚČEL	DSP
CHUDOLAZY				Č. ZAKÁZKY	2019-5-PK
NÁZEV VÝKRESU				Č. PARÉ	Č. VÝKRESU
VYTYČOVACÍ SCHÉMA					D1.2.2e