


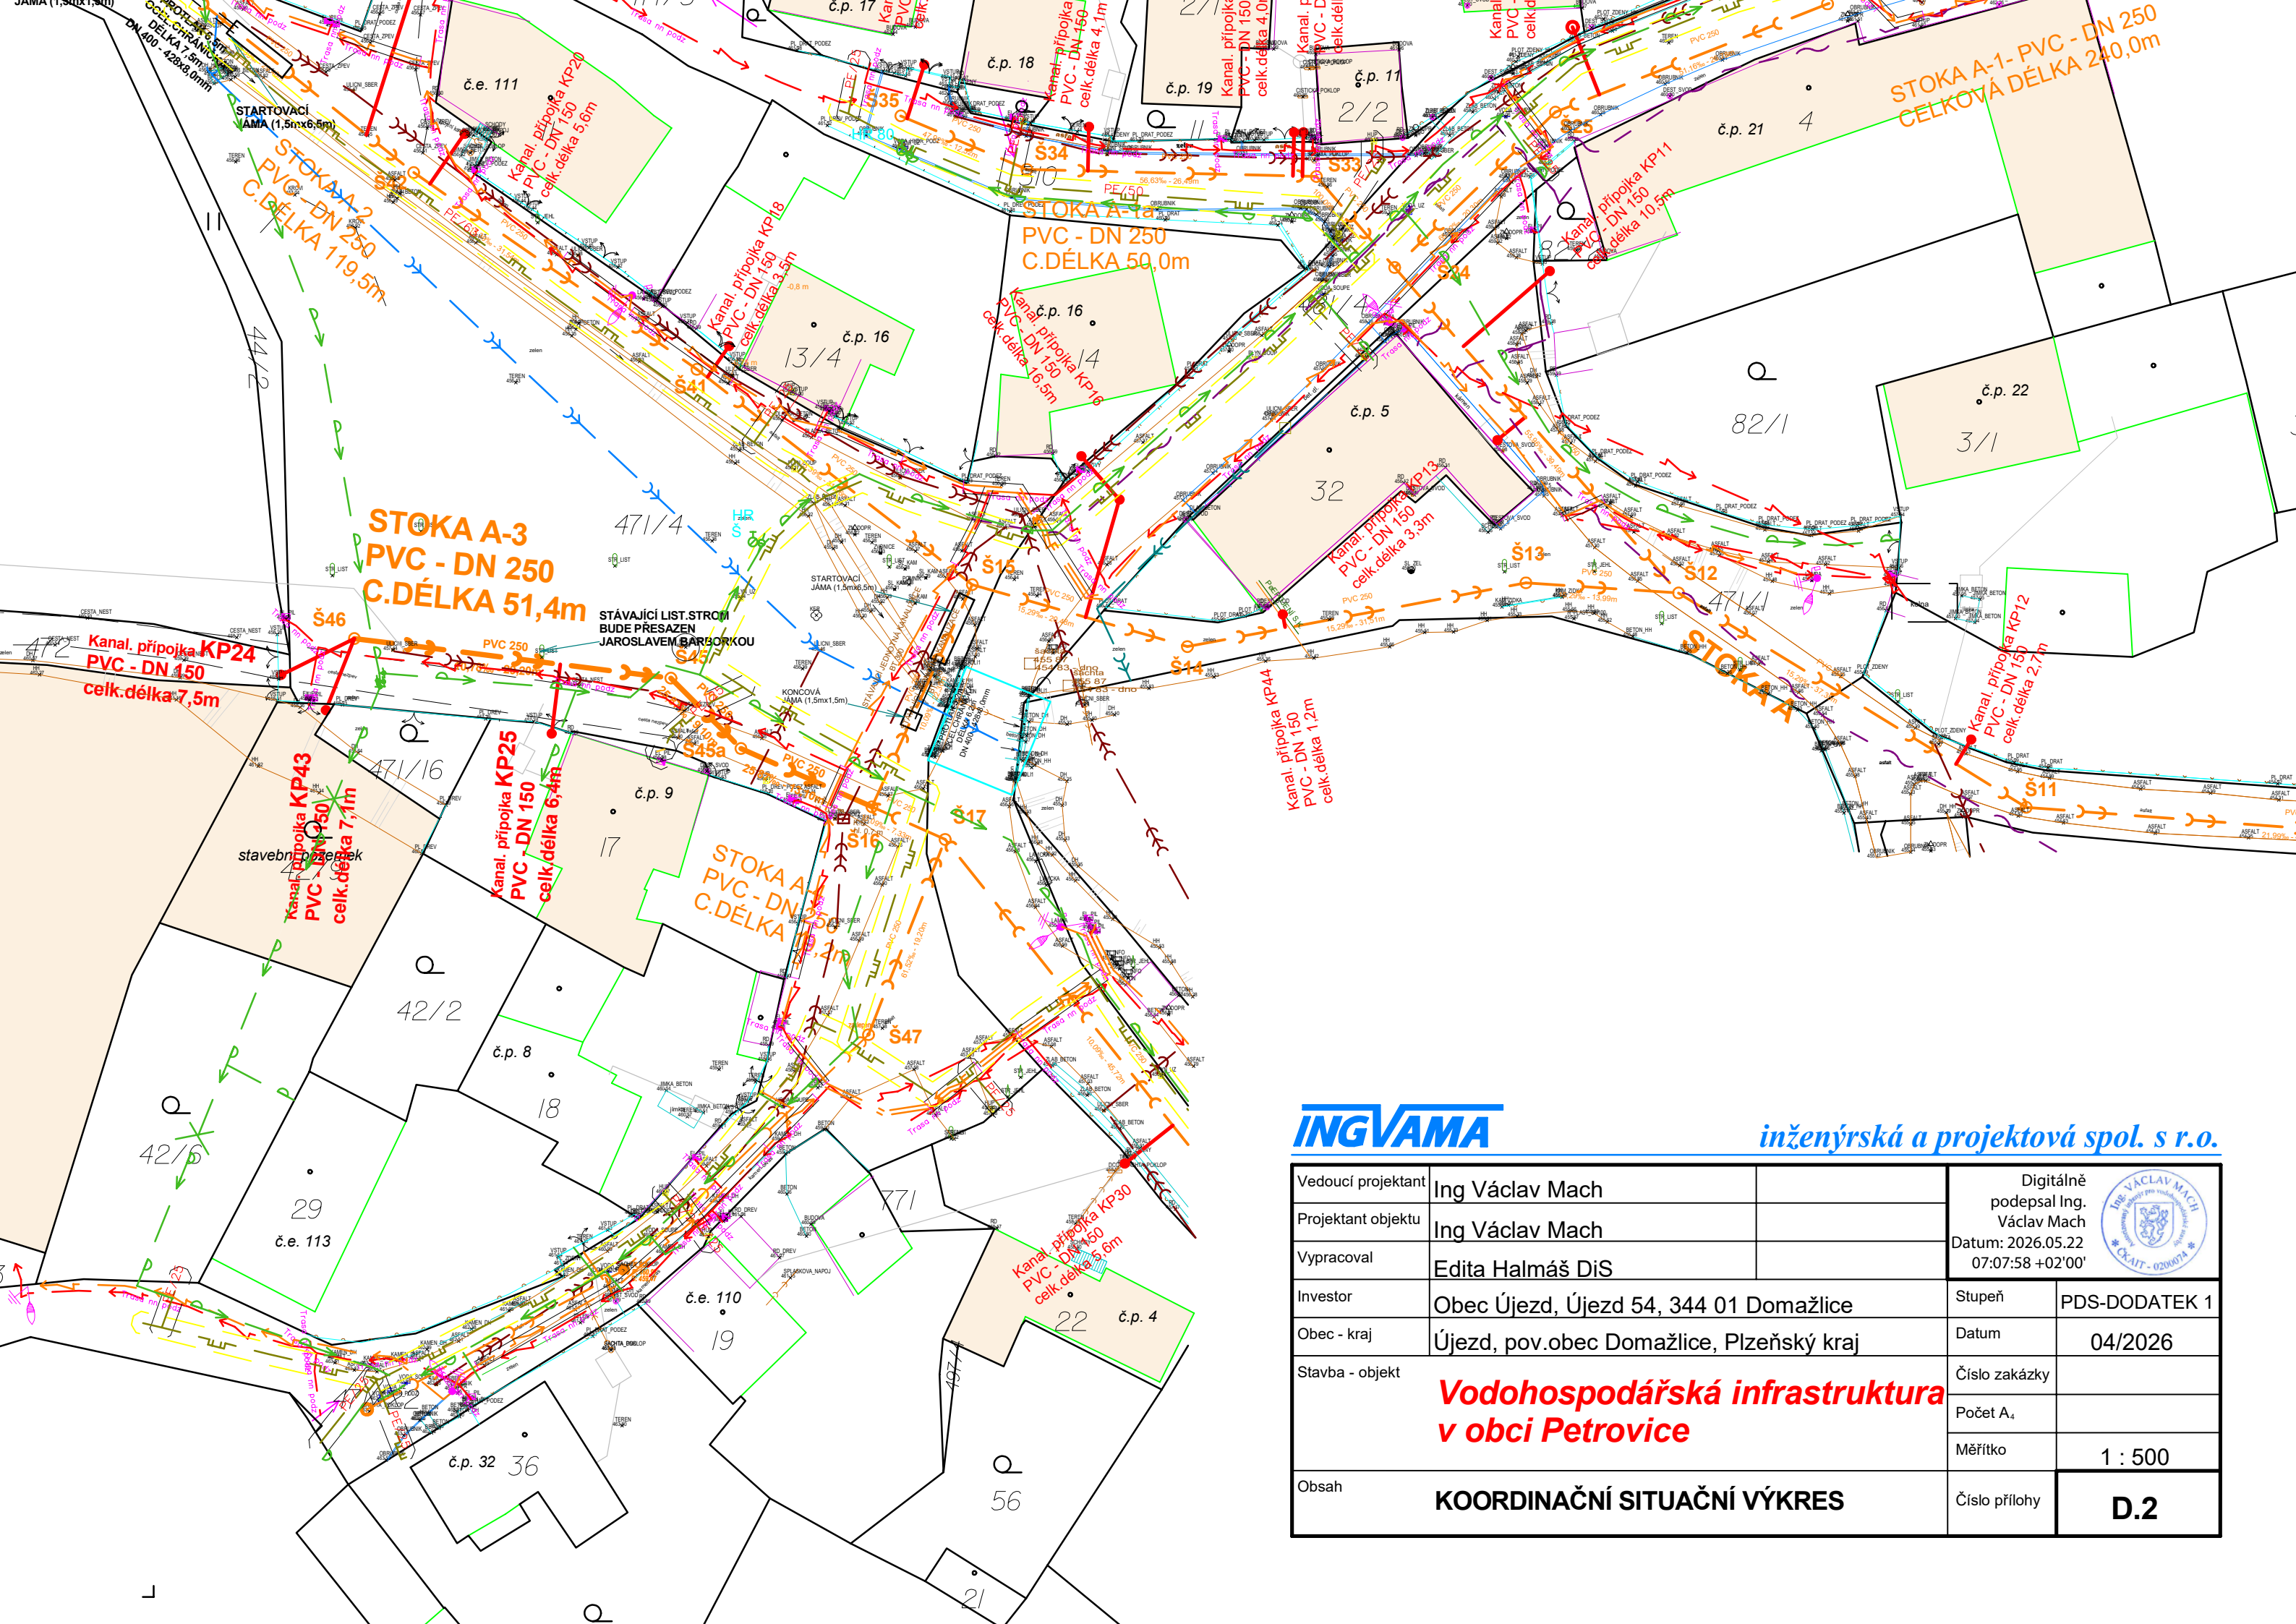

INGVAMA

inženýrská a projektová spol. s r.o.

Vedoucí projektant	Ing Václav Mach	Digitálně podepsal Ing. Václav Mach Datum: 2026.05.22 07:07:58 +02'00'	
Projektant objektu	Ing Václav Mach		
Vypracoval	Edita Halmáš DiS		
Investor	Obec Újezd, Újezd 54, 344 01 Domažlice	Stupeň	PDS-DODATEK 1
Obec - kraj	Újezd, pov.obec Domažlice, Plzeňský kraj	Datum	04/2026
Stavba - objekt	Vodohospodářská infrastruktura v obci Petrovice	Číslo zakázky	
		Počet A ₁	
		Měřítko	1 : 500
Obsah	KOORDINAČNÍ SITUAČNÍ VÝKRES	Číslo přílohy	D.2