


PŮDORYS 1.NP - ADMINISTRATIVNI BUDOVA
M 1:50

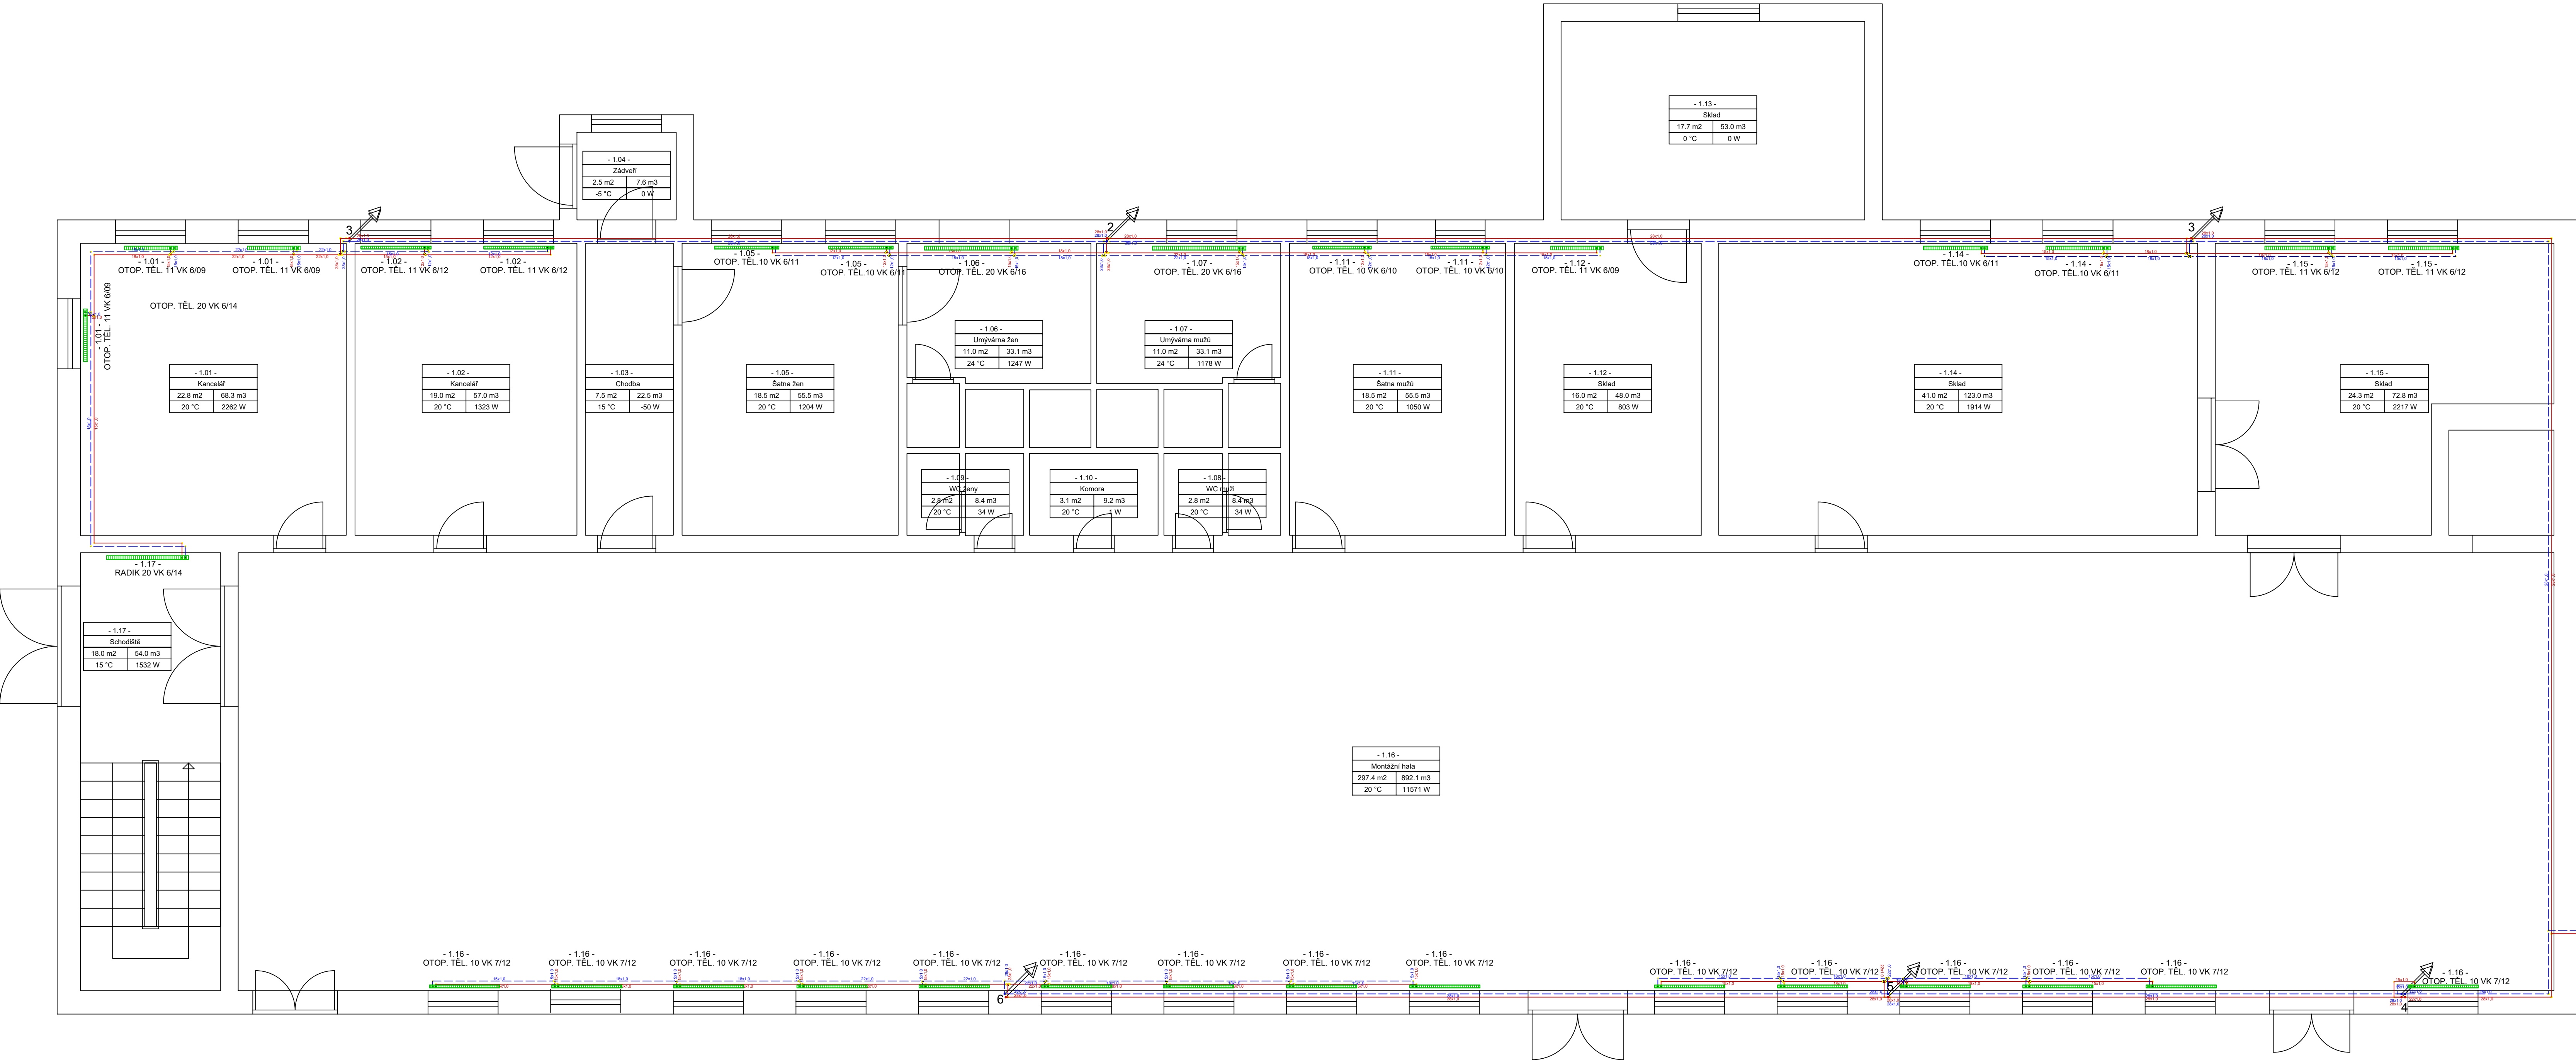

Legenda:

PRÍVODNÍ - topná voda Cu
VRÁTNÉ - topná voda Cu
Otopné těleso VK

Bilance otopných těles 1. nadzemního podlaží									
Místnost	Plocha místnosti [m²]	Objem místnosti [m³]	Návrhová teplota místnosti [°C]	Minimální požadovaný výkon [W]	Výrobek	Typ	Výkon tělesa [W]	Teplotní spád [°C/°C]	Celkový výkon [W]
OKRUH 1									
1.01	22,8	68,3	20	2262	DESKOVÉ OTOPNÉ TĚLESO (600/900)	11	901	75/65	2703
					DESKOVÉ OTOPNÉ TĚLESO (600/900)	11	901		
					DESKOVÉ OTOPNÉ TĚLESO (600/900)	11	901		
1.02	14,2	49,6	20	1323	DESKOVÉ OTOPNÉ TĚLESO (600/1200)	10	724	75/65	1448
1.03	7,5	22,5	15	-50					
1.04	2,5	7,6	-5	0					
1.05	18,5	55,5	20	1204	DESKOVÉ OTOPNÉ TĚLESO (600/1100)	10	664	75/65	1328
					DESKOVÉ OTOPNÉ TĚLESO (600/1100)	10	664		
1.06	11	33,1	24	1247	DESKOVÉ OTOPNÉ TĚLESO (600/1600)	20	1403		
1.07	11	33,1	24	1178	DESKOVÉ OTOPNÉ TĚLESO (600/1600)	20	1403	75/65	1403
1.08	2,8	8,4	20	34					
1.09	2,8	8,4	20	34					
1.10	3,1	9,2	20	1				75/65	1208
1.11	18,5	55,5	20	1050	DESKOVÉ OTOPNÉ TĚLESO (600/1000)	10	604		
1.12	16	48	20	804	DESKOVÉ OTOPNÉ TĚLESO (600/900)	11	901		
1.13	17,7	53	0	0				75/65	2204
1.14	41	123	20	1915	DESKOVÉ OTOPNÉ TĚLESO (600/1100)	11	1102		
					DESKOVÉ OTOPNÉ TĚLESO (600/1100)	11	1102		
1.15	24,3	72,8	20	2217	DESKOVÉ OTOPNÉ TĚLESO (600/1200)	11	1202	75/65	2404
					DESKOVÉ OTOPNÉ TĚLESO (600/1200)	11	1202		
					DESKOVÉ OTOPNÉ TĚLESO (700/1200)	10	832		
1.16	297,4	892,1	20	11571	DESKOVÉ OTOPNÉ TĚLESO (700/1200)	10	832	75/65	12480
					DESKOVÉ OTOPNÉ TĚLESO (700/1200)	10	832		
					DESKOVÉ OTOPNÉ TĚLESO (700/1200)	10	832		
					DESKOVÉ OTOPNÉ TĚLESO (700/1200)	10	832		
					DESKOVÉ OTOPNÉ TĚLESO (700/1200)	10	832		
					DESKOVÉ OTOPNÉ TĚLESO (700/1200)	10	832		
					DESKOVÉ OTOPNÉ TĚLESO (700/1200)	10	832		
					DESKOVÉ OTOPNÉ TĚLESO (700/1200)	10	832		
					DESKOVÉ OTOPNÉ TĚLESO (700/1200)	10	832		
					DESKOVÉ OTOPNÉ TĚLESO (700/1200)	10	832		
					DESKOVÉ OTOPNÉ TĚLESO (700/1200)	10	832		
					DESKOVÉ OTOPNÉ TĚLESO (700/1200)	10	832		
					DESKOVÉ OTOPNÉ TĚLESO (700/1200)	10	832		
					DESKOVÉ OTOPNÉ TĚLESO (700/1200)	10	832		
1.17	18	57	15	1532	DESKOVÉ OTOPNÉ TĚLESO (600/1400)	20	1550	75/65	1550
Celkový výkon				26322			29032		29032