


PŮDORYS 3.NP - ADMINISTRATIVNÍ BUDOVA
M 1:50

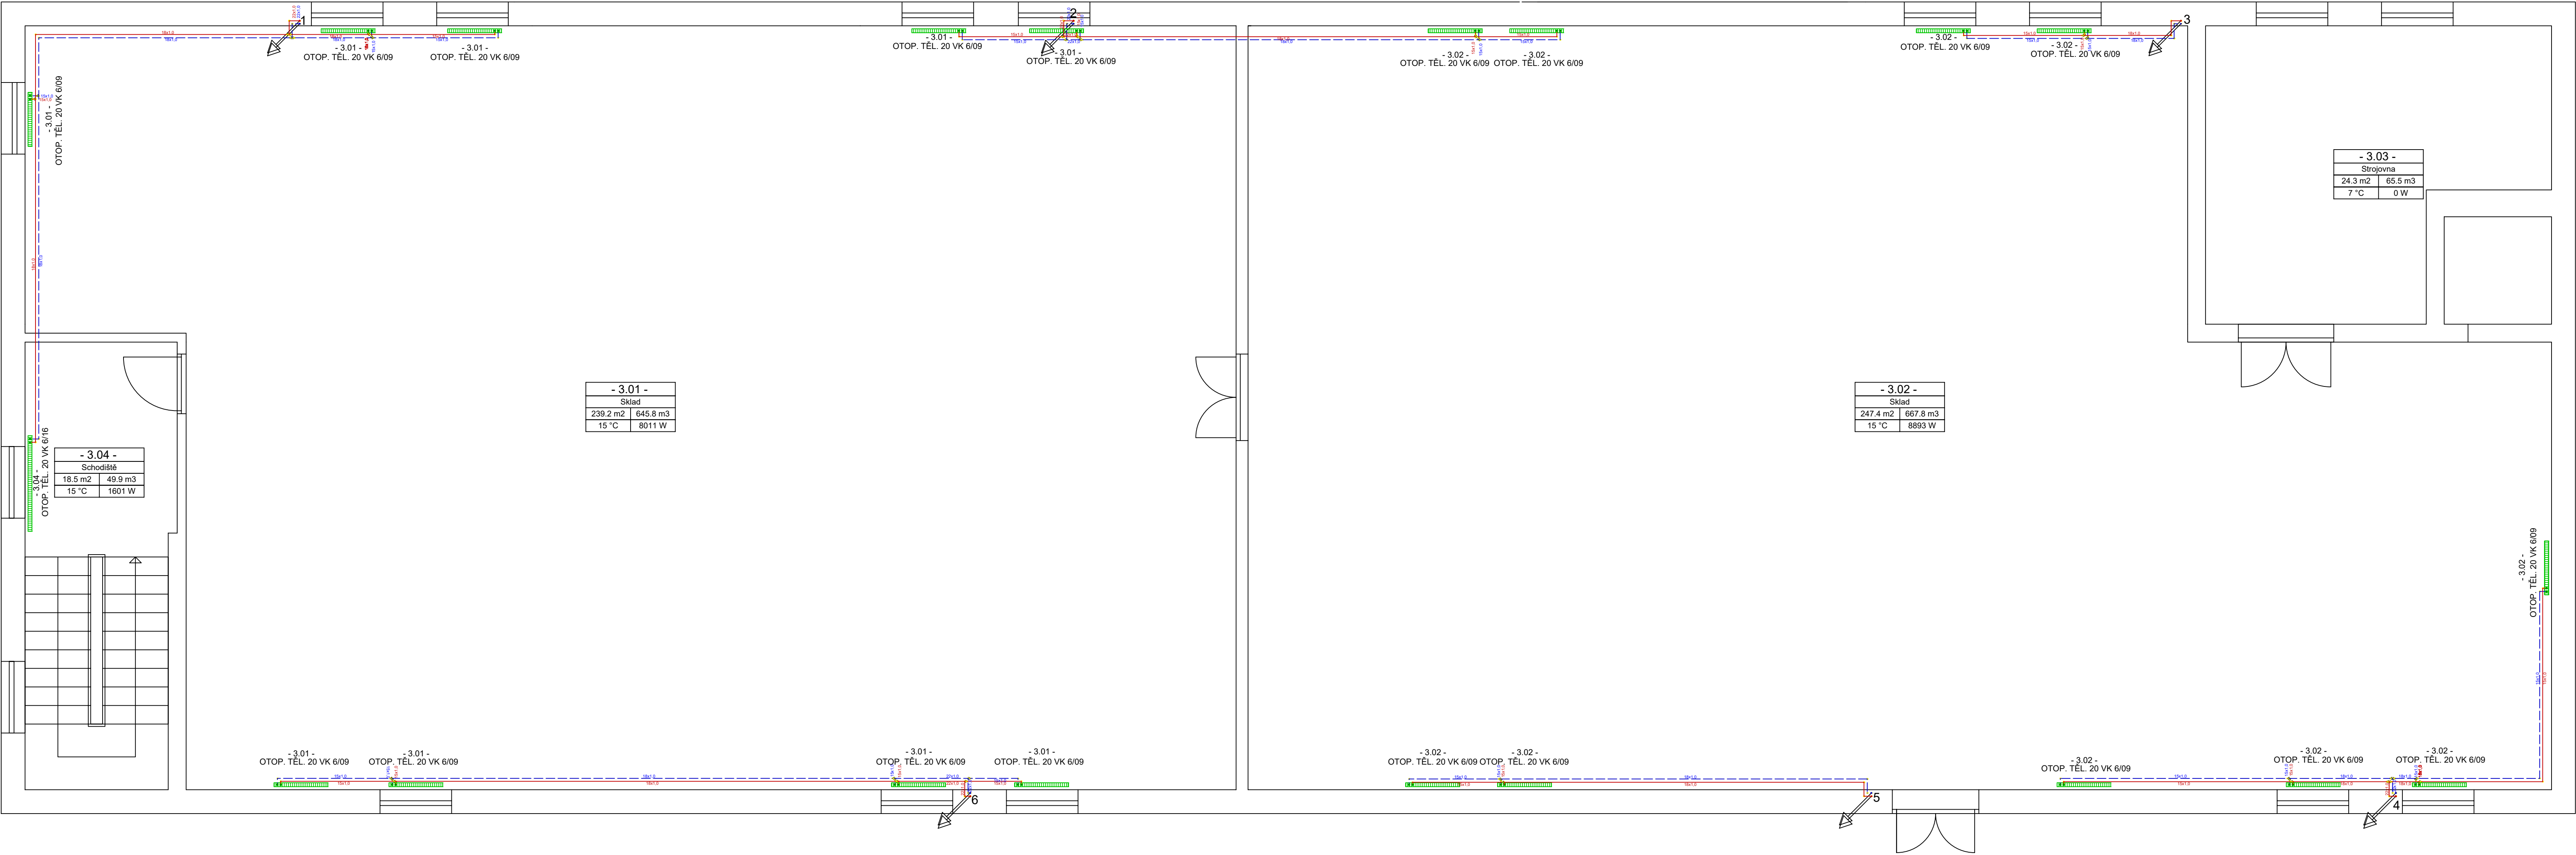

Legenda:

- PRÍVODNÍ - topná voda Cu
- VRATNÉ - topná voda Cu
- Otopné těleso VK

Bilance otopných těles 3. nadzemního podlaží									
Místnost	Plocha místnosti [m²]	Objem místnosti [m³]	Návrhová teplota místnosti [C°]	Minimální požadovaný výkon [W]	Výrobek	Typ	Výkon tělesa [W]	Teplotní spád [C°/C°]	Celkový výkon [W]
OKRUH 1									
3.01	239,2	645,8	15	8011	DESKOVÉ OTOPNÉ TĚLESO (600/900)	20	996	75/65	8964
					DESKOVÉ OTOPNÉ TĚLESO (600/900)	20	996		
					DESKOVÉ OTOPNÉ TĚLESO (600/900)	20	996		
					DESKOVÉ OTOPNÉ TĚLESO (600/900)	20	996		
					DESKOVÉ OTOPNÉ TĚLESO (600/900)	20	996		
					DESKOVÉ OTOPNÉ TĚLESO (600/900)	20	996		
					DESKOVÉ OTOPNÉ TĚLESO (600/900)	20	996		
					DESKOVÉ OTOPNÉ TĚLESO (600/900)	20	996		
3.02	247,4	667,8	15	8893	DESKOVÉ OTOPNÉ TĚLESO (600/900)	20	996	75/65	9960
					DESKOVÉ OTOPNÉ TĚLESO (600/900)	20	996		
					DESKOVÉ OTOPNÉ TĚLESO (600/900)	20	996		
					DESKOVÉ OTOPNÉ TĚLESO (600/900)	20	996		
					DESKOVÉ OTOPNÉ TĚLESO (600/900)	20	996		
					DESKOVÉ OTOPNÉ TĚLESO (600/900)	20	996		
					DESKOVÉ OTOPNÉ TĚLESO (600/900)	20	996		
					DESKOVÉ OTOPNÉ TĚLESO (600/900)	20	996		
3.03	24,3	65,5	7	0					
3.04	18,5	49,9	15	1601	DESKOVÉ OTOPNÉ TĚLESO (600/1600)	20	1711	75/65	1711
Celkový výkon				18505			20635		20635