
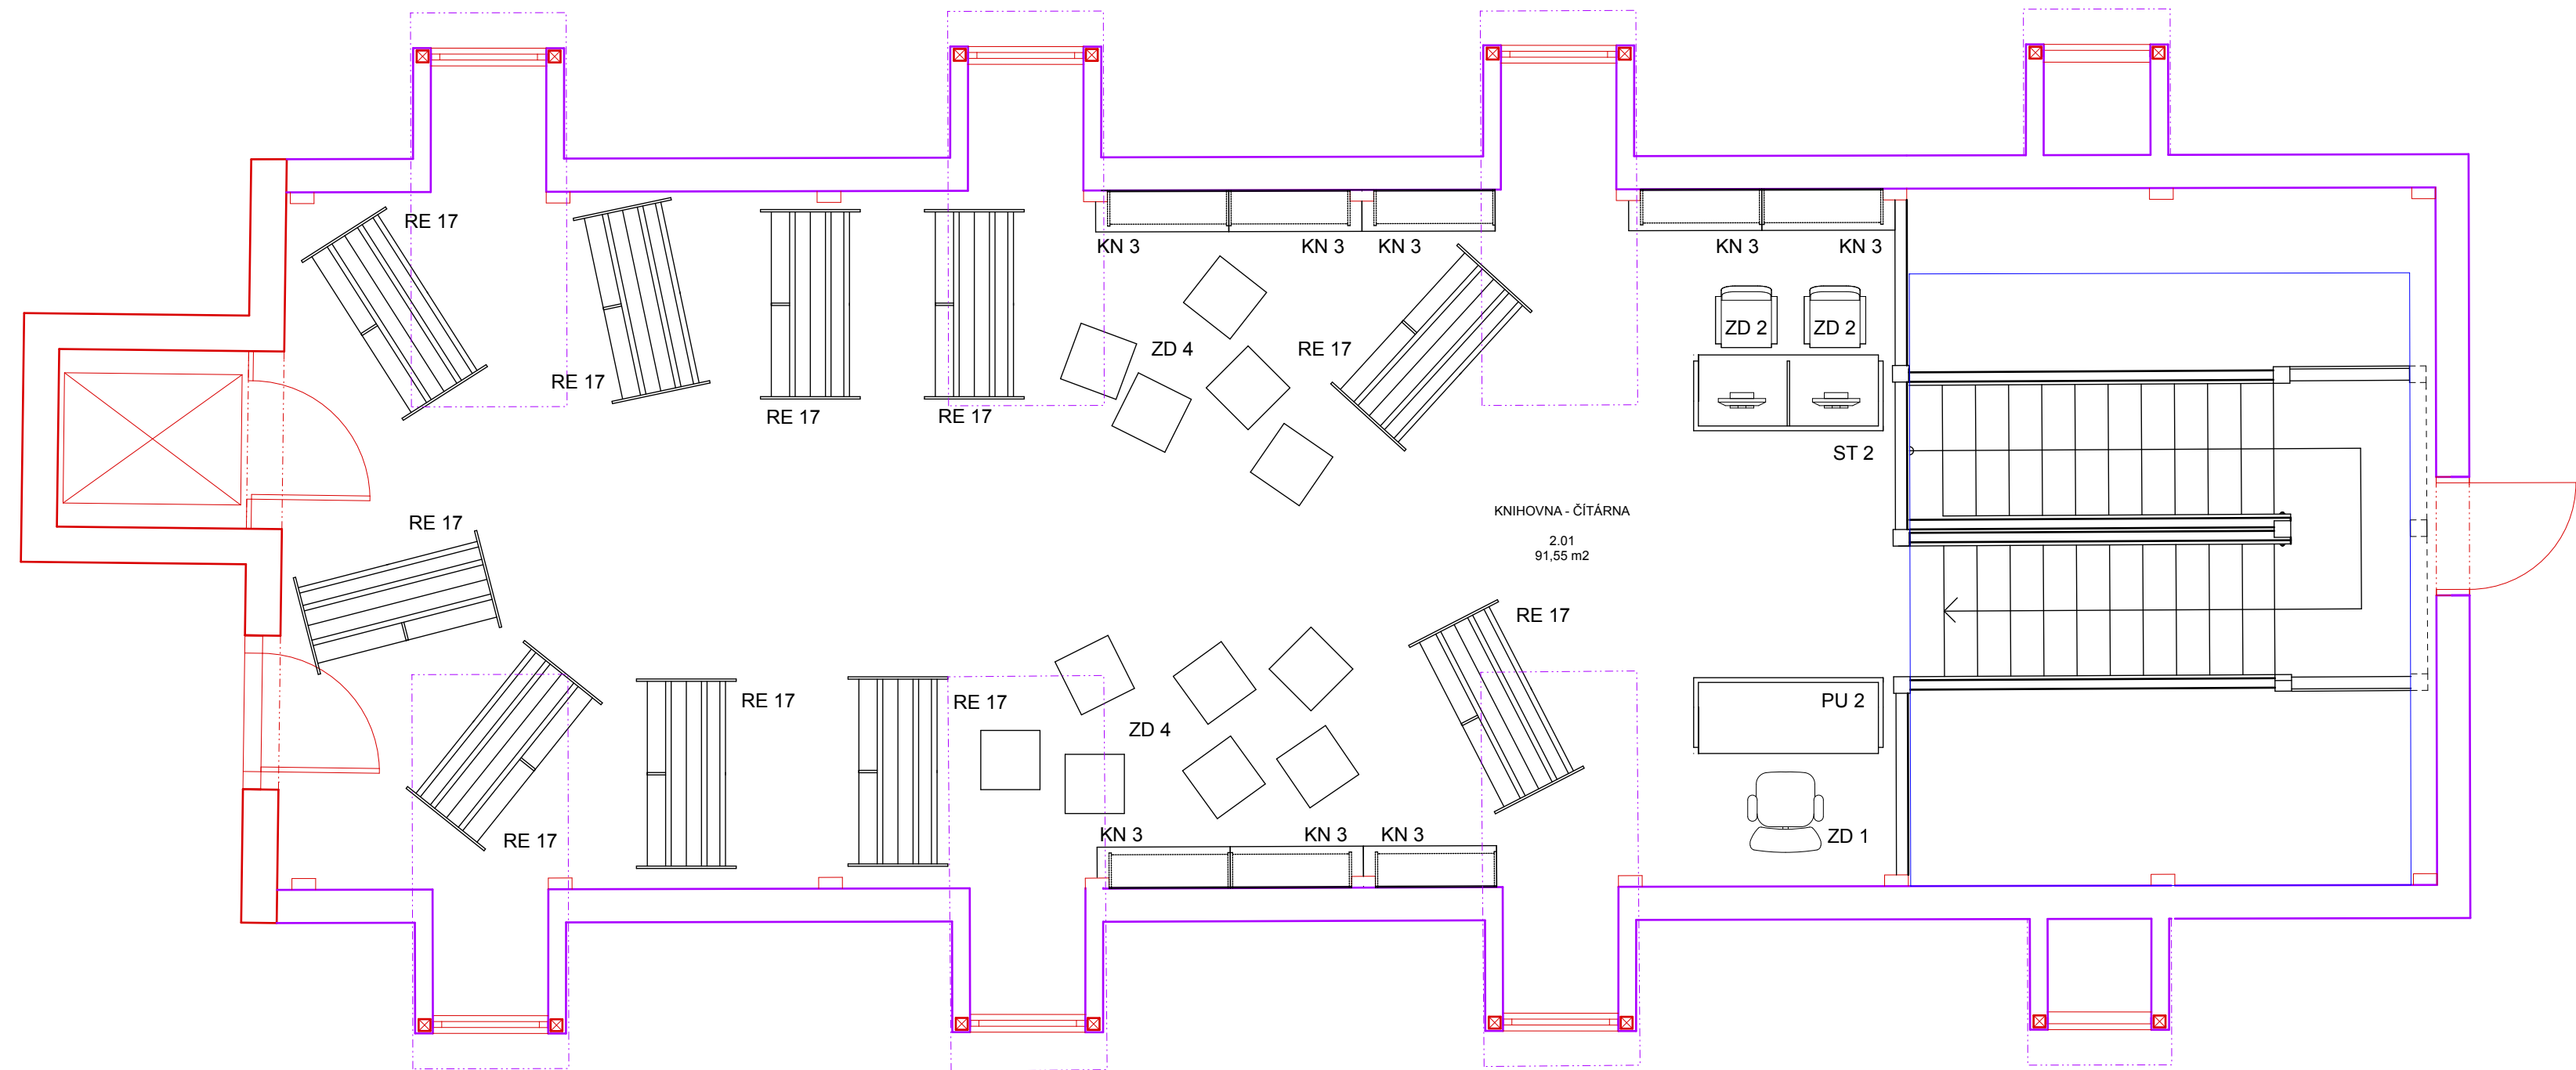


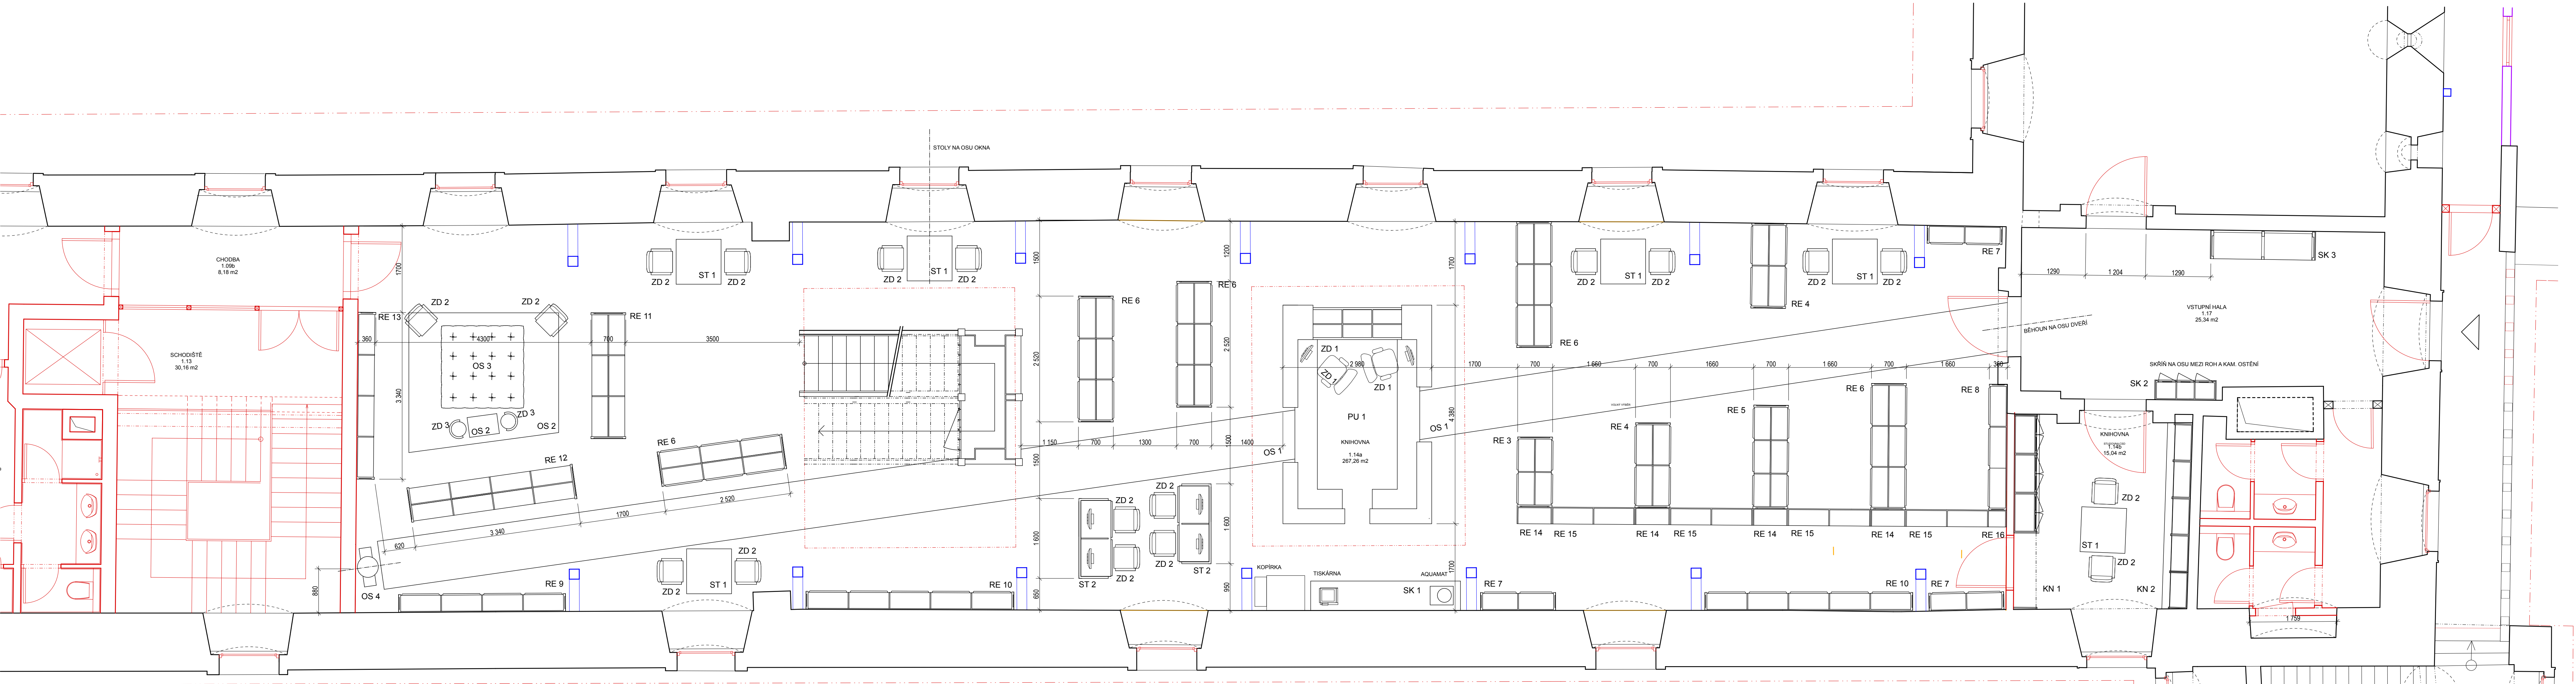

TABULKA PRVKŮ

kategorie	dílčí	označení dle PVI	popis	nových kusů	stávajících kusů
NÁBYTEK	Regál	RE 1	Plechový regál 1000/300 mm, 8 polic	47	42
		RE 2	Plechový regál 1000/300 mm, 8 polic	1	
		RE 3	Dřevěný knihovnický regál oboustranný 1400/700 mm, 6 polic	1	
		RE 4	Dřevěný knihovnický regál oboustranný 1700/700 mm, 6 polic	2	
		RE 5	Dřevěný knihovnický regál oboustranný 2070/700 mm, 6 polic	1	
		RE 6	Dřevěný knihovnický regál oboustranný 2520/700 mm, 6 polic	5	
		RE 7	Dřevěný knihovnický regál jednostranný 1500/360 mm, 6 polic	3	
		RE 8	Dřevěný knihovnický regál jednostranný 2520/360 mm, 6 polic	1	
		RE 9	Dřevěný knihovnický regál jednostranný 3340/360 mm, 6 polic	1	
		RE 10	Dřevěný knihovnický regál jednostranný 4160/360 mm, 6 polic	2	
		RE 11	Dřevěný knihovnický regál oboustranný 2520/700 mm, 4 police	1	
		RE 12	Dřevěný knihovnický regál oboustranný 3340/700 mm, 4 police	1	
		RE 13	Dřevěný knihovnický regál jednostranný 3340/360 mm, 4 police	1	
		RE 14	Dřevěná skříňka s dvířky nízká 700/340 mm, 2 police	4	
		RE 15	Dřevěný knihovnický regál jednostranný nízký 1660/340 mm, 2 police	4	
		RE 16	Dřevěná skříňka s dvířky nízká 360/340 mm, 2 police	1	
		RE 17	Dřevěný knihovnický regál oboustranný mobilní 1600/660 mm, 3 police	10	
stůl	ST 1	ST 1	Stůl čtvercový 900/900 mm	6	
		ST 2	Stůl počítačový dvojmierný 1600/640 mm	3	
		ST 3	Stůl kancelářský ERGN 1800 P - stávající		1
		ST 4	Stůl kancelářský ERGN 2005 pravý a levý - stávající		2
		ST 5	Počítačový stolek HS 9 - stávající		1
		ST 6	Stůl NHS 1600 Z - stávající		1
		ST 7	Stůl HS 1200 - stávající		1
		ST 8	Zakončení stolu HS 14 - stávající		2
		ST 9	Dětský stůl dřevěný		1
knihovna	KN 1	KN 1	Knihovna vestavná s prosklenými dvířky 3950/445 mm, v. 3300 mm, s vynechaným prostorem pro dveře, vč. závěsného žebříku	1	
		KN 2	Knihovna vestavná s prosklenými dvířky 3750/445 mm, v. 3300 mm	1	
		KN 3	Knihovna nízká s otevřenými policemi 1025/487 mm, v. 800 mm, vestavná k obloukové stěně podkrovní, v pravém a levém provedení	4 ks levé, 4 ks pravé	
skříň	SK 1	SK 1	Skříň nízká, policová s dvířky 3000/590 mm, v. 800 mm	1	
		SK 2	Skříň šatní, trojdielná, s mincovým zámkem 1200/370 mm, v. 1800 mm	1	
		SK 3	Vnější konstrukce pro dvě sady stávajících odkladních skříněk 960/2040 mm	1	
		SK 4	Přídavná skříň ke stolu H 65 L - stávající		1
		SK 5	Skříň H 43 - stávající		2
		SK 6	Skříňka 1200/600 mm - stávající		7
		SK 7	Skříňka 1200/600 mm - stávající		2
		SK 8	Skříň H 5 - stávající		1
		SK 9	Skříňová stěna - stávající (použít části podle potřeby)		2
pult výpůjční	PV 1	PV 1	Výpůjční pult 4280/2880 mm	1	
		PV 2	Výpůjční pult 1600/640 mm	1	
schodiště	SCH 1	SCH 1	Dřevěné dvouramenné schodišcové schodiště bez podstupnic, šíře ramene 1100 mm, pod mezipodestou jsou umístěny regály a odkladní prostor,	1	
židle	ZD 1	ZD 1	Židle kancelářská - stávající		7
		ZD 2	Židle polstrované, ke čtecímu stolu - stávající		20
		ZD 3	Židle dětská dřevěná		2
		ZD 4	Kosťka sedací - stávající		cca 12
kontejner	KO 1	KO 1	Kontejner pod stůl - stávající		3
		OS 1	Koberec- běhoun šíře 1 m, dl. 18,5 a 12,1 bm	2	
ostatní	OS 2	OS 2	Dětský koberec 3 x 2,8 m nepravidelný tvar	1	
		OS 3	Futon prošívaný 1,7 x 1,7 m		
		OS 4	Busta knižetie Nietterricha	1	
		OS 6	Výsuvný odpadkový koš - sorter	1	

KOTOVÁNO V. MILIMETRECH			
AUTOR NÁVRHU: Ing. arch. Jaroslav Světek	VYPRACOVAL: Ing. arch. Jaroslav Světek	ZODPOVĚDNÝ PROJEKTANT: Ing. arch. Jakub Masák autorizovaný architekt č. autorizace: 03086	GENERALNÍ PROJEKTANT Masák & Partner
STAVEBNÍK: Městská knihovna v Plasích , Pivovarská 1, PSČ 331 01 Plasy	STUPEŇ PROJEKTU: DPS		
AGE: "CENTRUM STAVITELSKÉHO DĚDICTVÍ V PLASÍCH - PAMÁTKOVÁ OBNOVA KOMPLEXU HOSPODÁŘSKÉHO DVORA"- ČÁST KNIHOVNA		DATUM: 03/2013	Č. PŘE: 1:50, 1:0,5,243
ČÁST: VNITŘNÍ VYBAVENÍ - VOLNÝ INTERIÉR		ČÁST: A.3.1.0a.2	
VÝKRES: PŮDORYS KNIHOVNY - I.ČÁST		Č. VÝKRESU: 01	