



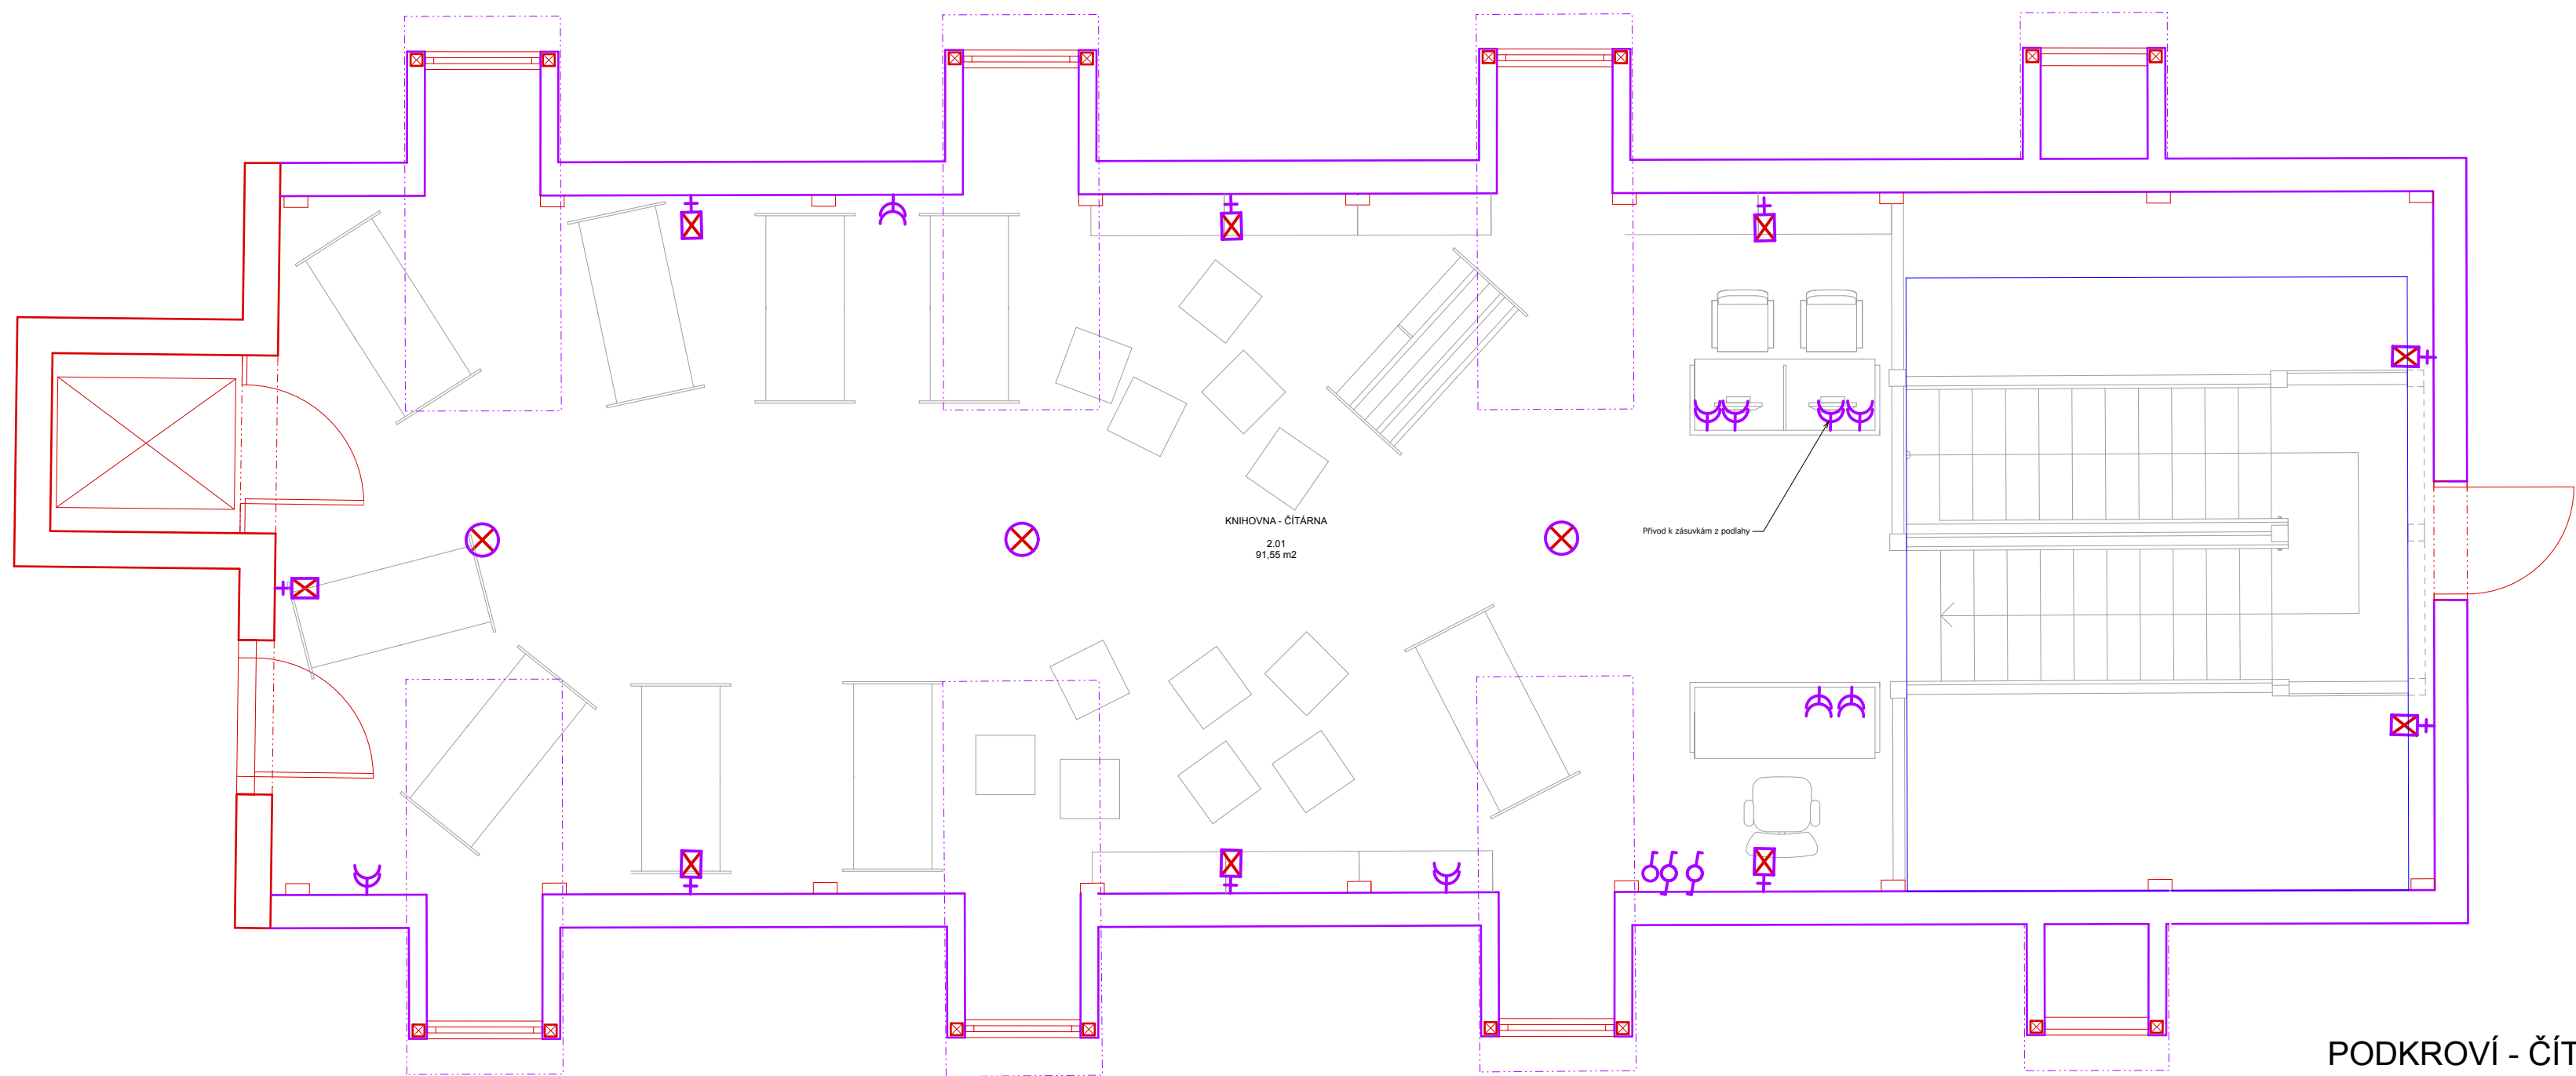

PODKROVÍ - ČITÁRNA

Svitidlo pod desku LED Panlux 2 ks

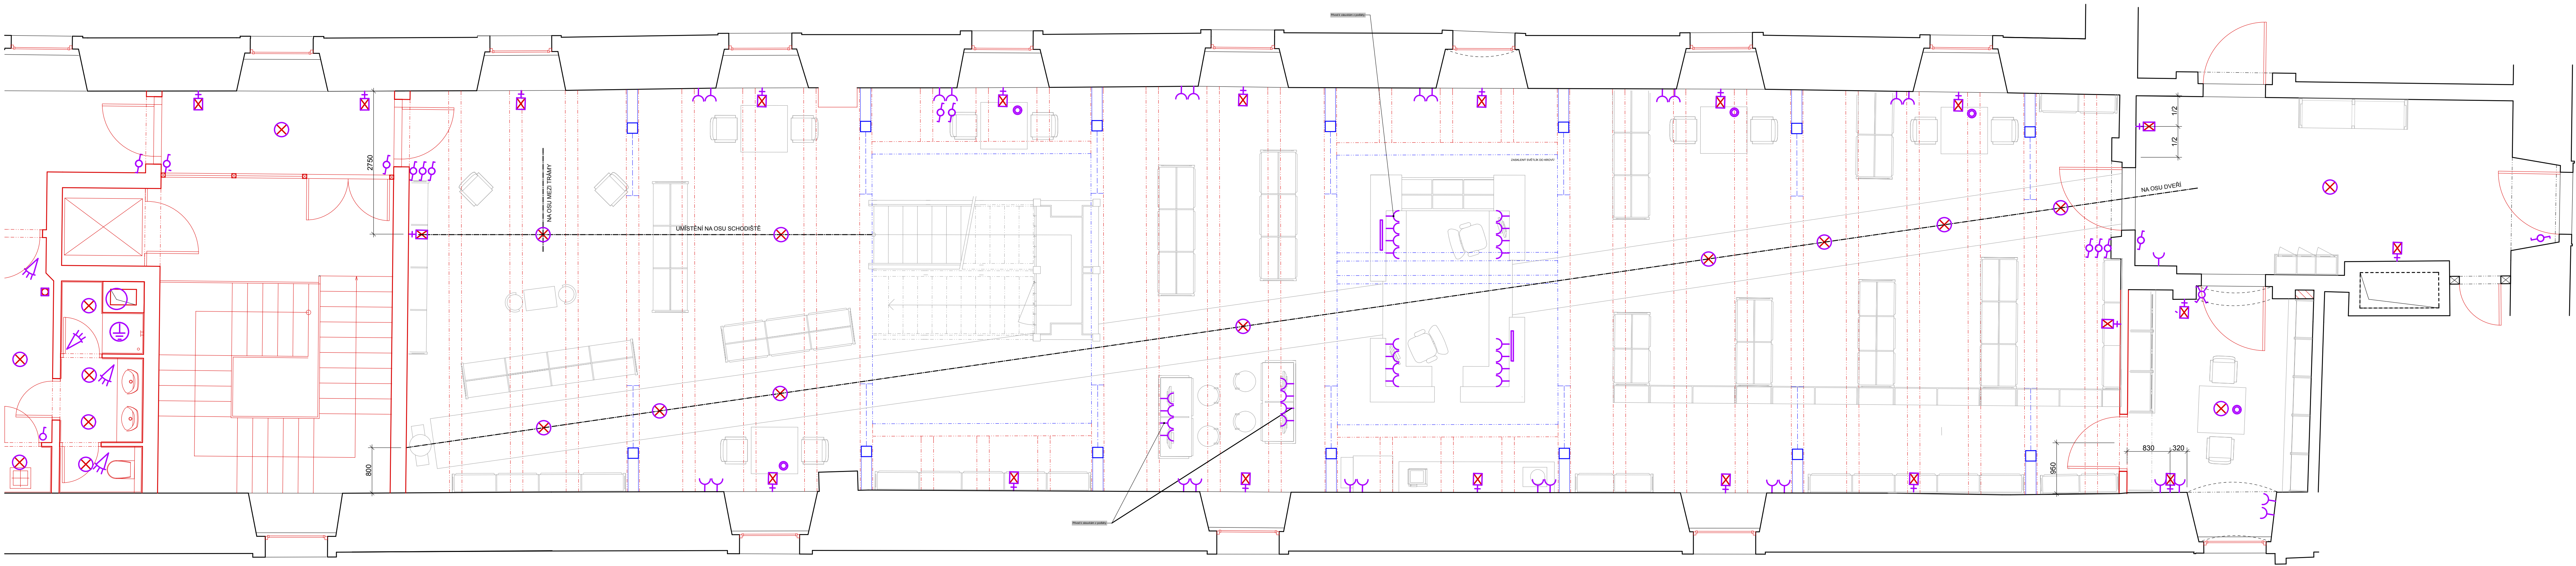

Lampa stolní zelená (bankovní) RABALUX 6 ks

LEGENDA:

- Stropní svítidlo (typ viz DPS)
- Nástěnná svítidlo (typ viz DPS)
- Svitidlo pod desku
- Stolní svítidlo
- El. zásuvky

POZNÁMKA: TENTO VÝKRES UPRAVUJE POLOHU A POČET OSVĚTLOVACÍCH TĚLES, ZÁSUVK A VYPÍNAČŮ Z PŘEDCHOZÍHO STUPNĚ DOKUMENTACE - DPS

KOTOVÁNÍ V MILIMETRECH			
AUTOR NÁVRHU: Ing. arch. Jaroslav Světek	VYPRACOVAL: Ing. arch. Jaroslav Světek	ZODPOVĚDNÝ PROJEKTANT: Ing. arch. Jakub Masák autORIZOVANÝ ARCHITEKT č. autorizace: 03086	GENERÁLNÍ PROJEKTANT Masák & Partner
STAVEBNÍK: Městská knihovna v Plasích, Pivovarská 1, PSČ 331 01 Plasy	STUPEŇ PROJEKTU: DPS	DATUM: 03/2013	Č. PŘÍK: A.3.10a.2
AKCE: "CENTRUM STAVITELSKÉHO DĚDICTVÍ V PLASÍCH - PAMÁTKOVÁ OBNOVA KOMPLEXU HOSPODÁŘSKÉHO DVORA" - ČÁST KNIHOVNA	MĚRÍTKO: 1:50	ČÁST: A.3.10a.2	Č. VÝKRESU: 03
ČÁST: VNITŘNÍ VYBAVENÍ - VOLNÝ INTERIÉR			
VÝKRES: PŮDORYS KNIHOVNY - ELEKTRO - I.ČÁST			