


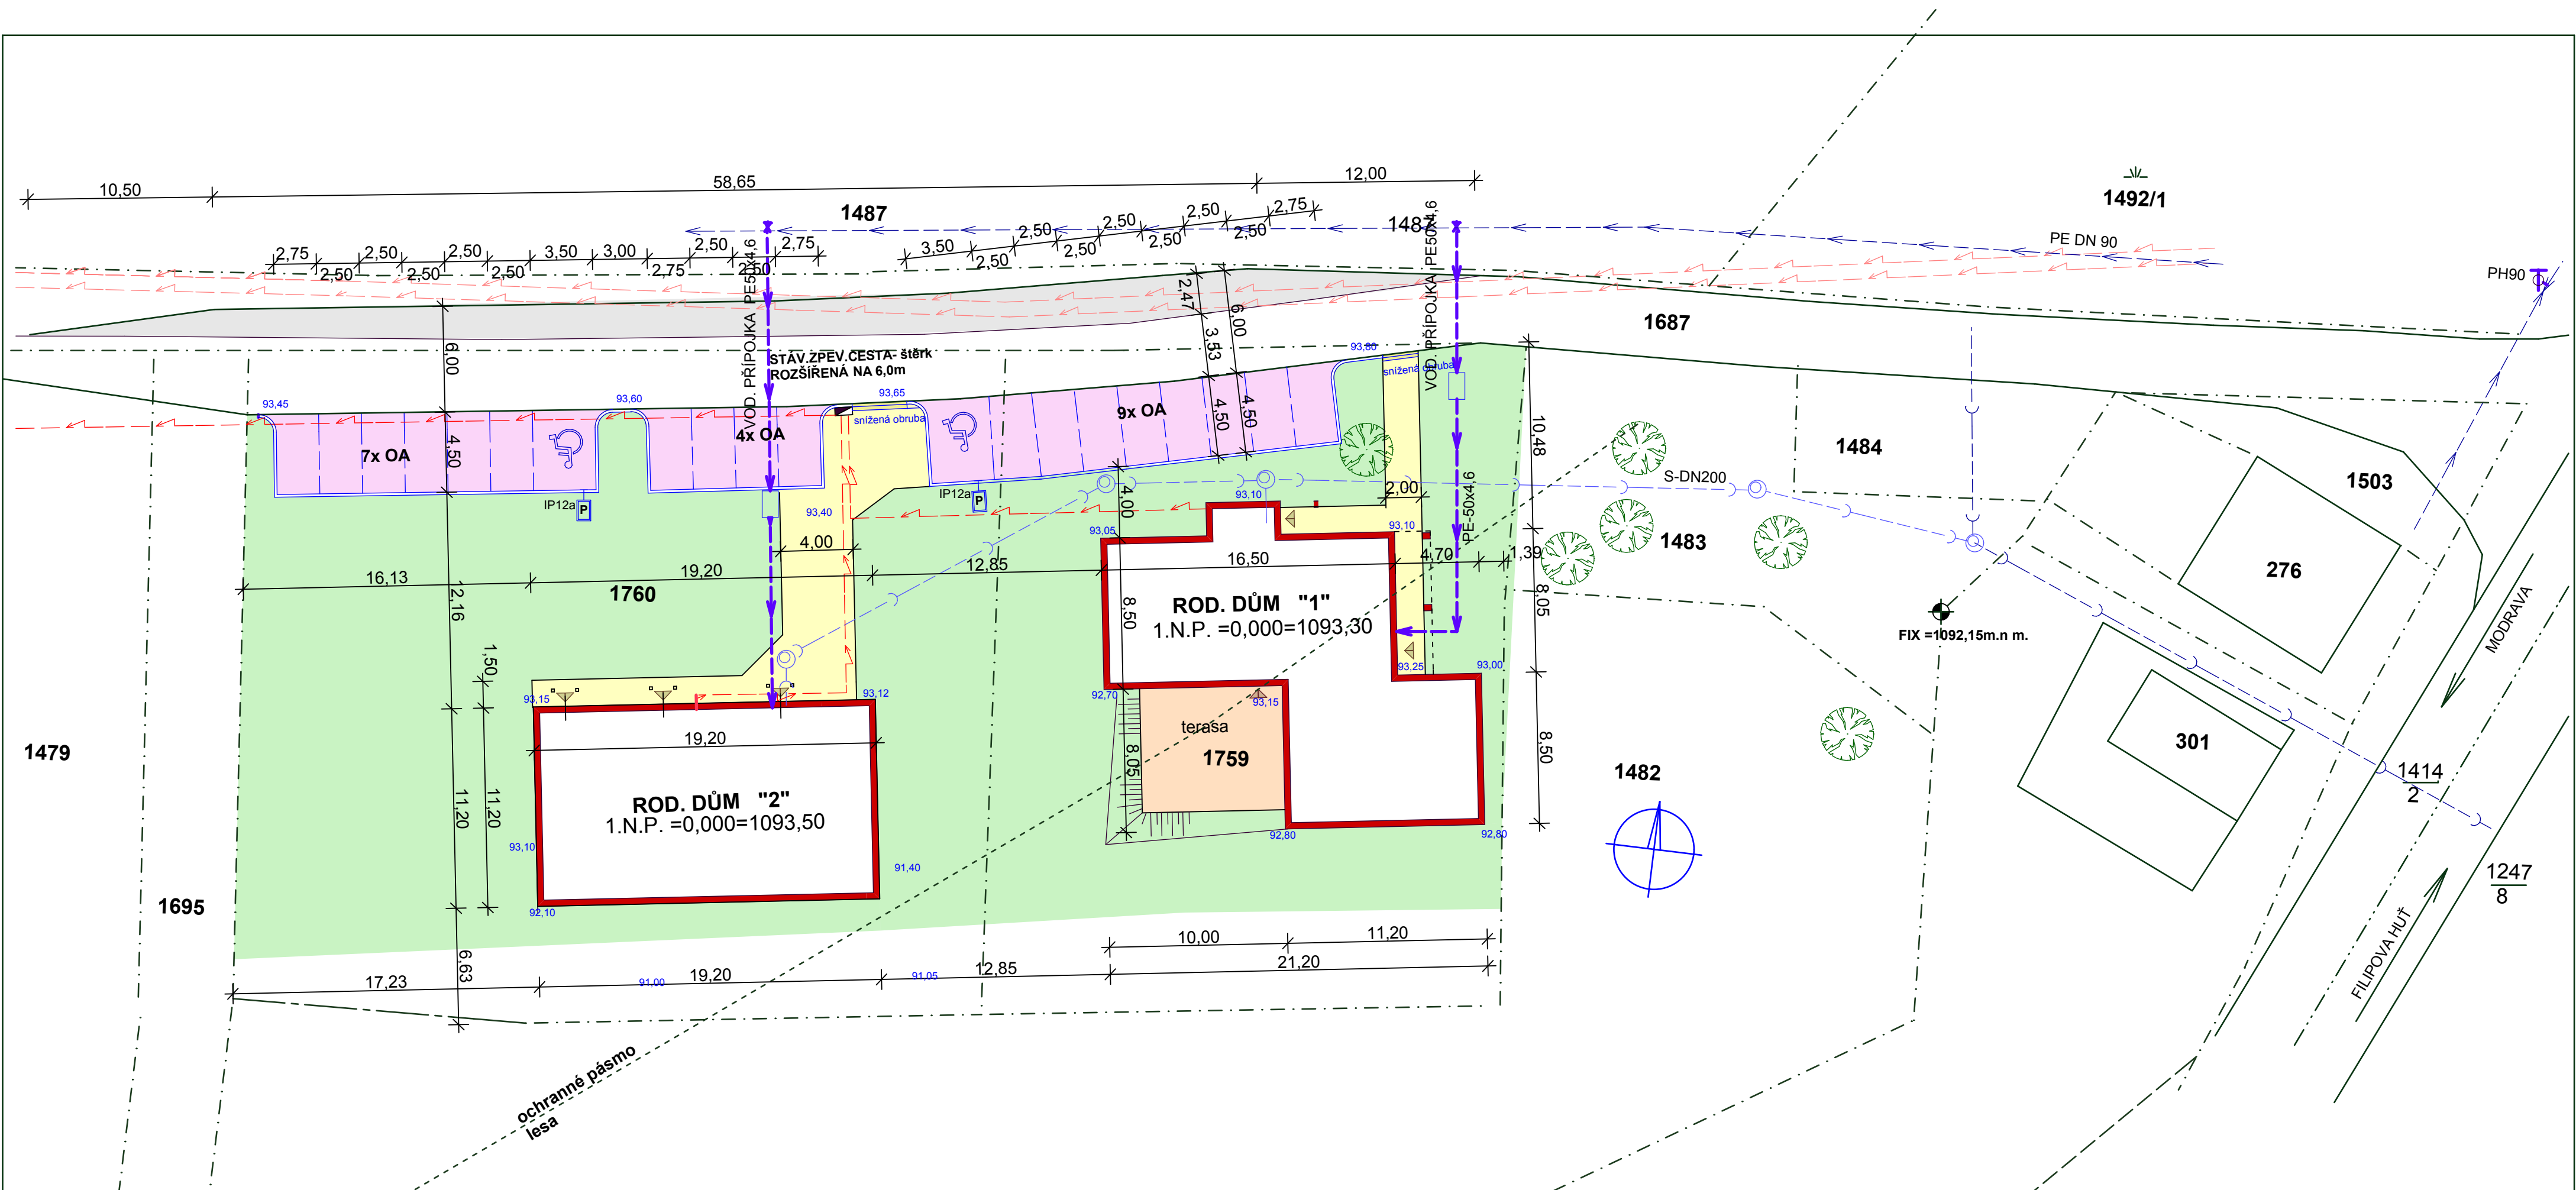

LEGENDA:

- OBJEKTY RD1, RD2
- ŠTĚRKOVÁ KOMUNIKACE
- CHODNÍK- ŽUL. MOZAIKA 4/6cm
- ŽUL. MOZAIKA 8/16cm - výběrová
- PARKOVACÍ STÁNÍ- ZATRAV. TVÁRNICE
- PLOCHY ZELENÉ-ZATRAVNĚNÍ

Ing. Václav Hucl, Jiráskovo nám. 6, stavební proj.,projekty silničních staveb		Investor: obec MODRAVA MODRAVA 83 341 92 KAŠPERSKÉ HORY	
Akce STAVEBNÍ ÚPRAVY STÁV.OBJEKTŮ ROD. DOMŮ - FILIPOVA HUŤ ZPEVNĚNÉ PLOCHY	Ved.proj.	ing.arch.R.Hucl	
	Zodp.proj.	ing. Václav Hucl	
	Místo	FILIPOVA HUŤ č.p.1759,1760+okolí	
	Měř.:	1 : 250	Datum: 05,2019
Obsah SITUACE 1: 250	Zak. č.		Stupeň: DSP
	Č.výkresu:	2	Část: D2.1