


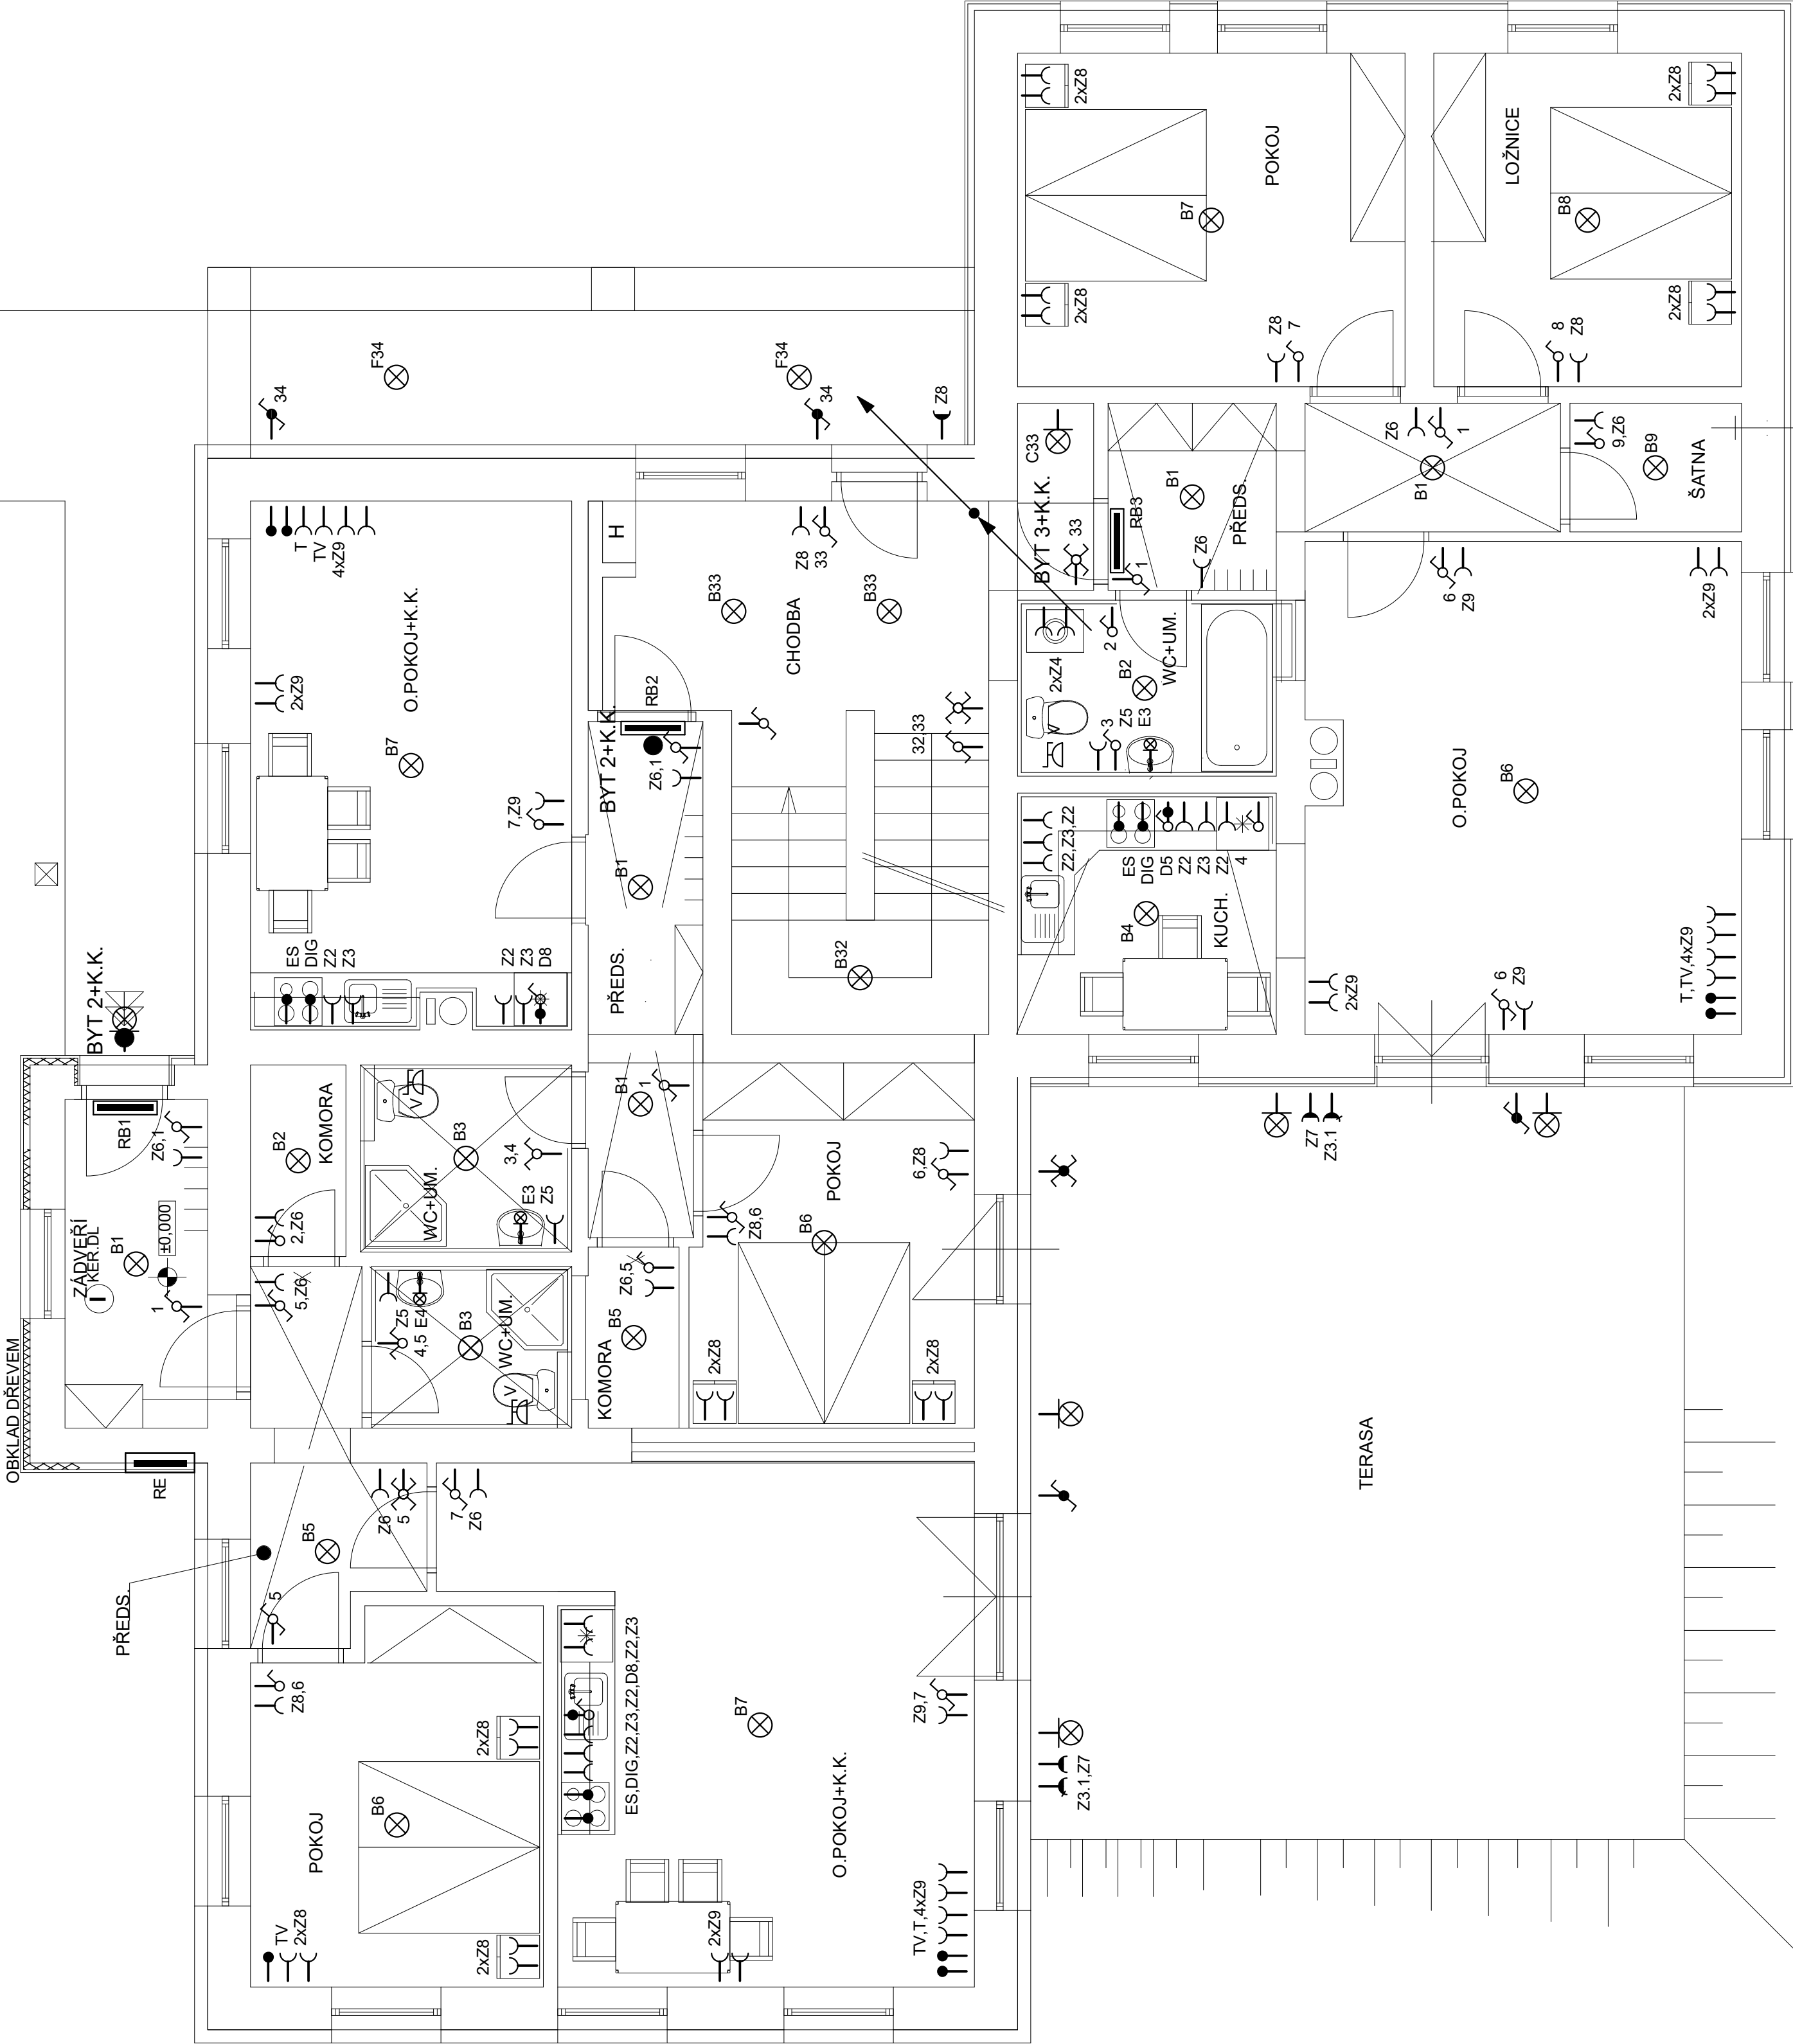

Legenda:

rozvaděče

- RE - rozvaděč měření, typové provedení s místem pro elektroměry + spínač HDO a hl. jističi
- RB - rozvaděče spotřeby jednotlivých bytů, rozvodnice s jističi
- RS - rozvaděče spotřeby společné spotřeby domu + části ubytovací kapacity, rozvodnice s jističi

svítidla, vývody

- A...stropní svítidlo (lustr)
- B...stropní svítidlo
- C...nástené svítidlo
- D...osvětlení kuch. linky (zářívka 1x36W)
- E...osvětlení zrcadla
- F...venkovní svítidlo IP43

zásuvky

- bytová část Z1-Z10 16A/230V
- nebytové Za-Zř 16A/230V
- Z31...zásuvka 32A/400V
- ZEP...topná patrona zebříku

ostatní

- TA...vývod pro venkovní čidlo teploty, osazeno projektem topení
- ES...vývod pro el. sporák (troubu)
- DIG...vývod pro el. digestoř
- V...vývod pro zařízení vzduchotechniky, spínání se světlém + doběh
- EB...el boiler
- DT...domácí telefon (videovrátný)
- T...telefonní linka a datová zásuvka
- TV...televizní zásuvka

Poznámka:

- 1, svítidla budou vybrána majitelem
- 2, čísla u svítidel označují obvod
- 3, čísla (písmena) u zásuvek označují okruh
- 4, instalace bude provedena pod omítkou v konstrukci příček ev. podlahou
- 5, světelné okruhy budou v provedení CYKY 3x1,5 (5 x 1,5)
- 6, zásuvkové a technologické okruhy budou v provedení CYKY 3x2,5 (5x2,5, 5x4)
- 7, pro slaboproudé rozvody bude provedeno vyfukování TP ø29mm
- 8, vývody v kuchyni nutno provádět po konzultaci s dodavatelem vybavení
- 9, trasa venkovních rozvodů do oplocení viz situace

LEGENDA MÍSTNOSTÍ VIZ STAVEBNÍ ČÁST

1NP = 0.000 =1093.30

PROJEKTY STAVEB, ČINNOST INVESTORSKÁ, INŽENÝRSKÁ					
Barrandova 26, 326 00 Plzeň, tel. 377 457 839, fax: 377 457 839, E-mail: radim.hud@volny.cz					
Investor:	obec MODRAVA	Ved. proj. ing. arch. R. Hud	Zodp. proj. Miroslav Pech	Č. výkresu:	3
	MODRAVA 63				
	341 92 KAŠPERSKÉ HORY	150 00 PRAHA 5	32600 PLZEŇ		
Akce	STAVEBNÍ ÚPRAVY STÁV OBJEKTŮ		Stupeň: D.S.P.		
	FILIPOVA HUŤ - ROD. DŮM 1		Měř.: 1 : 50	Část:	
Obsah	D.1.4. ELEKTRO NN, PŮDORYS 1NP		Datum:	05.2019	