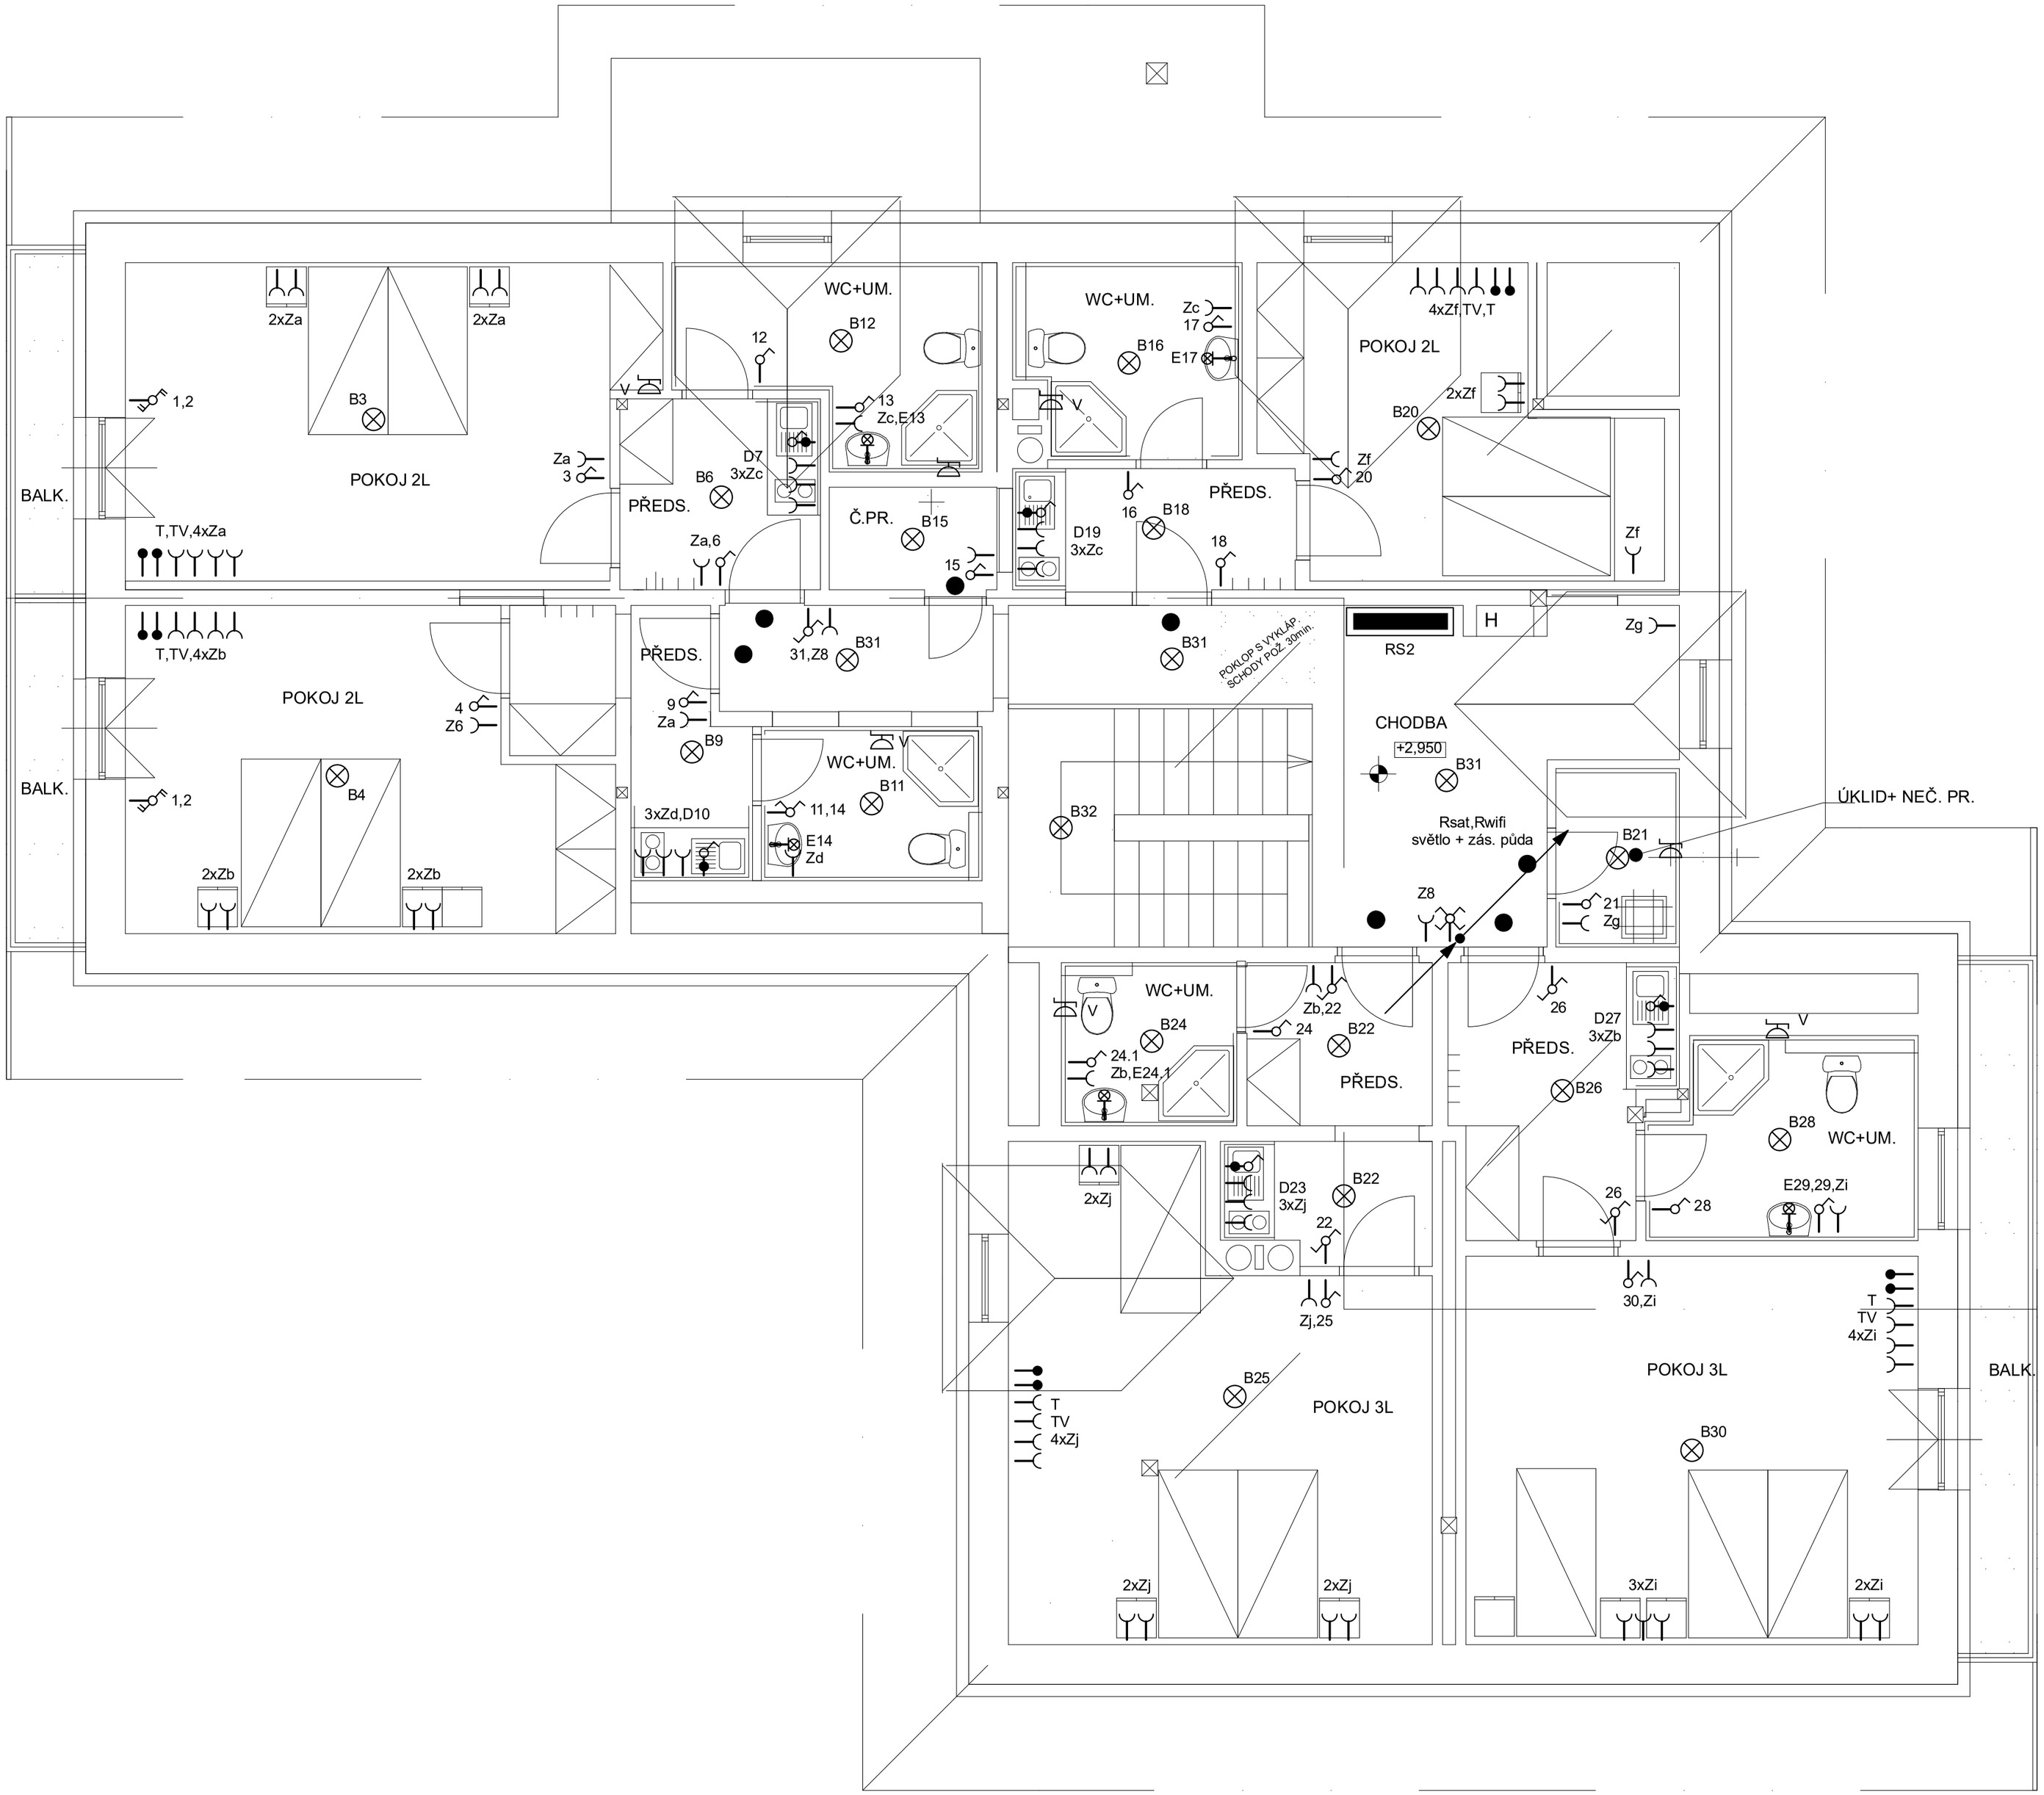


Legenda:

**rozvaděče**
RS - rozváděče spotřeby společné spotřeby domu
+ části ubytovací kapacity, rozvodnice s jističi

**svítidla, vývody**
A…stropní svítidlo (lustr)
B…stropní svítidlo
C…nástěnné svítidlo
D…osvětlení kuch. linky (zářivka 1x36W)
E…osvětlení zrcadla
F…venkovní svítidlo IP43

**zásuvky**
**bytová část**
Z1-Z10 16A/230V
**nebytové**
Za-Zf 16A/230V
Z3.1… zásuvka 32A/400V
ZEP...topná patrona žebříku

**ostatní**
ES…vývod pro el. sporák (troubu)
DIG…vývod pro el. digestoř
V...vývod pro zařízení vzduchotechniky, spínání se světlem + doběh
DT…domácí telefon (videovrátný)
T…telefonní linka a datová zásuvka
TV...televizní zásuvka

Poznámka:
1, svítidla budou vybrána majitelem
2, čísla u svítidel označují obvod
3, čísla (písmena) u zásuvek označují okruh
4, instalace bude provedena pod omítkou, v konstrukci příček ev. podlahou
5, světelné okruhy budou v provedení CYKY 3x1,5 (5 x1,5)
6, zásuvkové a technologické okruhy budou v provedení CYKY 3x2,5 (5x2,5, 5x4)
7, pro slaboproudé rozvody bude provedeno vytrubkování TP ø29mm
8, vývody v kuchyni nutno provádět po konzultaci s dodavatelem vybavení
9, trasa venkovních rozvodů do oplocení viz situace

LEGENDA MÍSTNOSTÍ VIZ STAVEBNÍ ČÁST

1NP = 0.000 =1093,30

PROJEKTY STAVEB ,ČINNOST INVESTORSKÁ, INŽENÝRSKÁ
Barrandova 26 , 326 00 Plzeň, tel. 377 457 839, fax. 377 457 839, E-mail. radim.hucl@volny.cz

| | | | |
|---|---|---|---|
| Investor: obec MODRAVA MODRAVA 63 341 92 KAŠPERSKÉ HORY | Ved.proj. ing.arch.R.Hucl Vltavská ul.20 150 00 PRAHA 5 | Zodp.proj. Miroslav Pech Francouzská tř.2016/3 32600 PLZEŇ | Č.výkresu: 4 |
| Akce STAVEBNÍ ÚPRAVY STÁV.OBJEKTŮ FILIPOVA HUŤ - ROD. DŮM 1 | | Stupeň: D.S.P. | |
| | | Měř.: 1 : 50 | Část: |
| Obsah D.1.4. ELEKTRO NN, PŮDORYS 2NP | | Datum: 05.2019 | |