


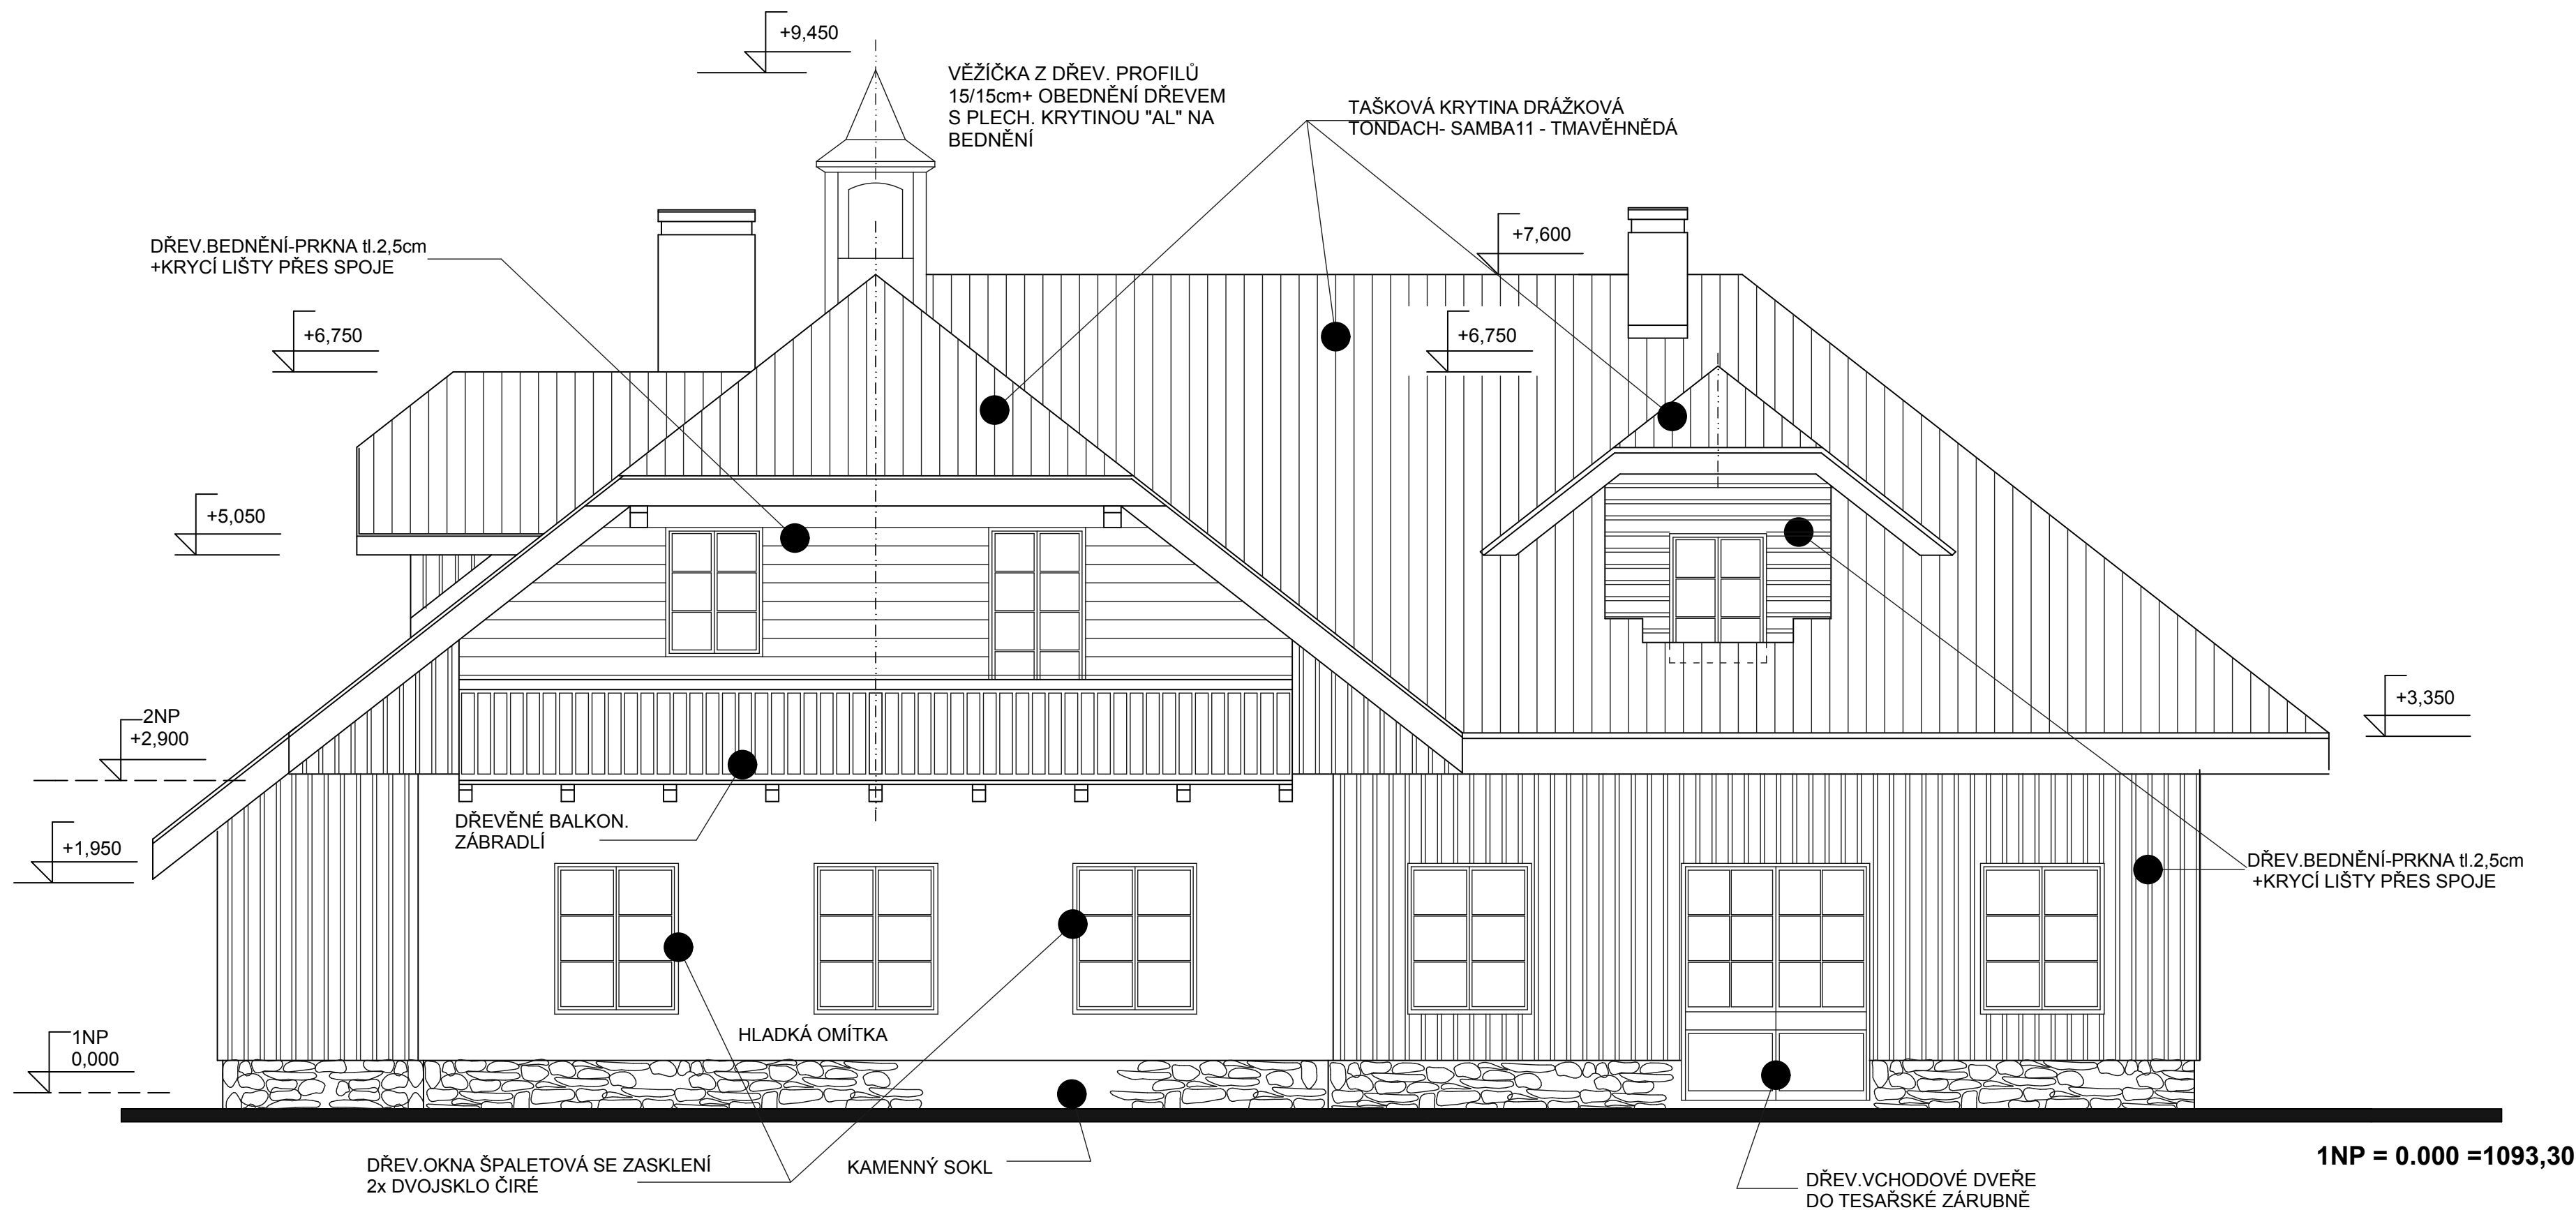

KLEMPÍŘ.KONSTR. -MĚŘ

VEŠKERÉ DŘEV. PRVKY BUDOU OŠETŘENY PENETRAČNÍM LAZUROVACÍM NÁTĚREM  
1x NÁTĚR LIGNOSTOP /PROFI V 1041/  
2x OLEJOVÁ LAZURA 01020-COLORLAK

|                                                                                               |                                                               |                                                 |            |
|-----------------------------------------------------------------------------------------------|---------------------------------------------------------------|-------------------------------------------------|------------|
| PROJEKTY STAVEB ,ČINNOST INVESTORSKÁ, INŽENÝRSKÁ                                              |                                                               |                                                 |            |
| Barrandova 26 , 326 00 Plzeň, tel. 377 457 839, fax: 377 457 839, E-mail. radim.hucl@volny.cz |                                                               |                                                 |            |
| Investor: obec MODRAVA<br>MODRAVA 63<br>341 92 KAŠPERSKÉ HORY                                 | Ved.proj. ing.arch.R.Hucl<br>Vltavská ul.20<br>150 00 PRAHA 5 | Zodp.proj. Radim.Hucl<br>Barrandova 26<br>PLZEŇ | Č.výkresu: |
| Akce STAVEBNÍ ÚPRAVY STÁV.OBJEKTŮ<br>FILIPOVA HUŤ - ROD. DŮM 1                                |                                                               | Stupeň: D.S.P.                                  | 10         |
| Obsah POHLED ZÁPADNÍ                                                                          |                                                               | Měř.: 1 : 50                                    |            |
|                                                                                               |                                                               | Datum: 05.2019                                  | Část:      |