


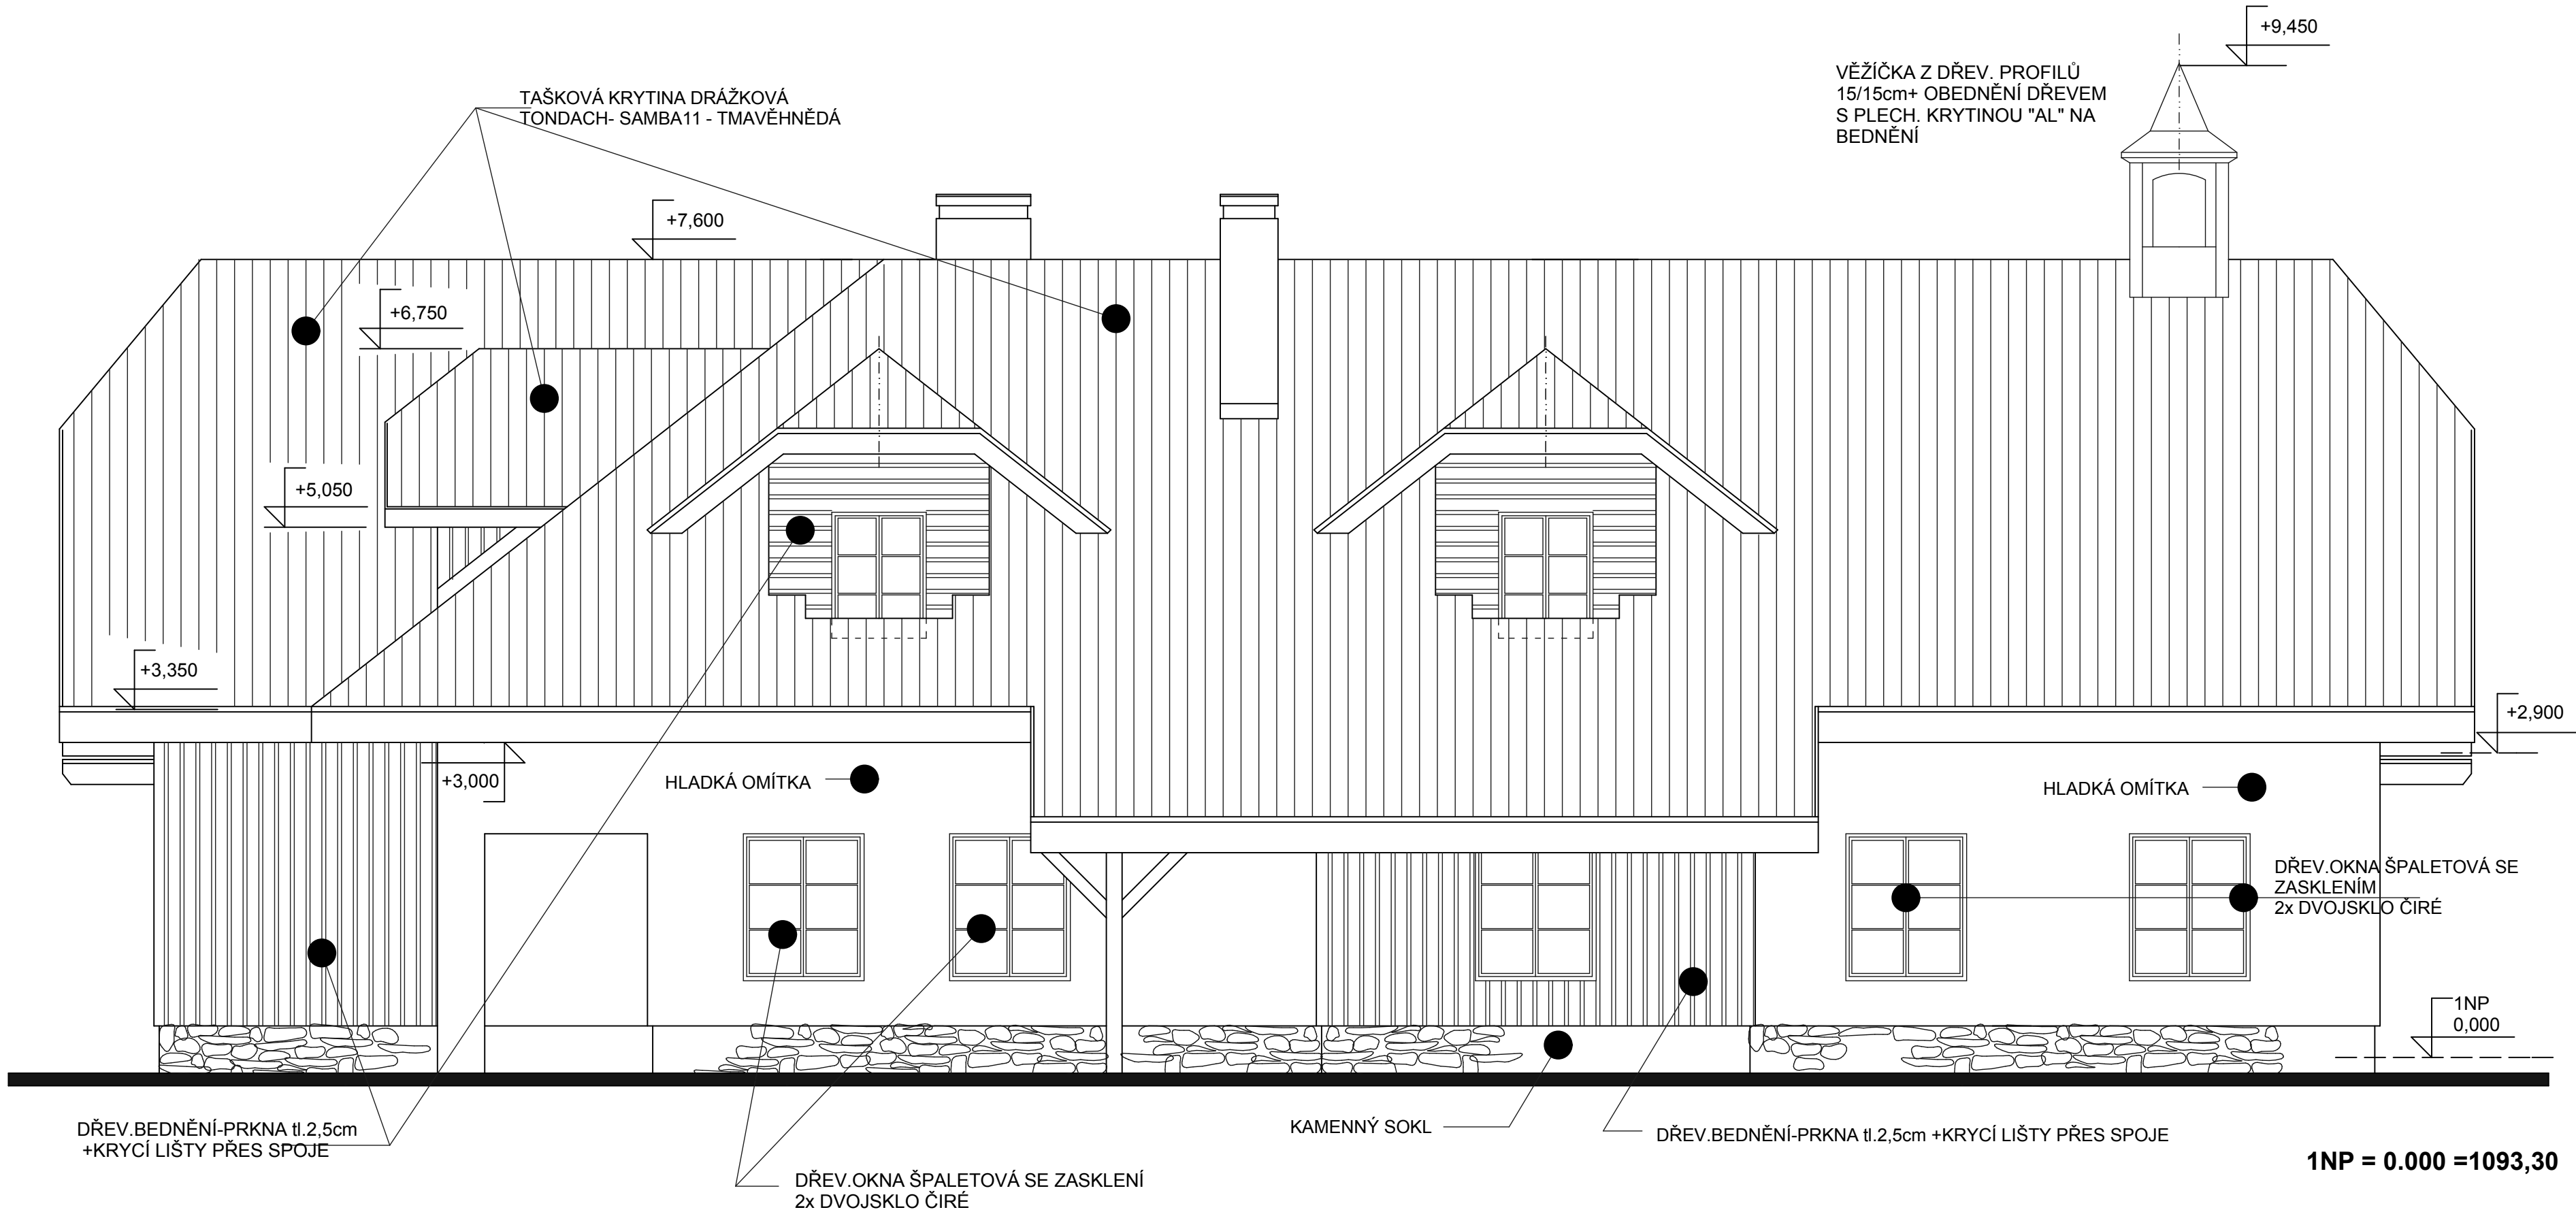

KLEMPÍŘ.KONSTR. -MĚŘ

**VEŠKERÉ DŘEV. PRVKY BUDOU OŠETŘENY PENETRAČNÍM
LAZUROVACÍM NÁTĚREM
1x NÁTĚR LIGNOSTOP /PROFI V 1041/
2x OLEJOVÁ LAZURA 01020-COLORLAK**

PROJEKTY STAVEB ,ČINNOST INVESTORSKÁ, INŽENÝRSKÁ			
Barrandova 26 , 326 00 Plzeň, tel. 377 457 839, fax: 377 457 839, E-mail: radim.hucl@volny.cz			
Investor: obec MODRAVA MODRAVA 63 341 92 KAŠPERSKÉ HORY	Ved.proj. ing.arch.R.Hucl Vltavská ul.20 150 00 PRAHA 5	Zodp.proj. Radim.Hucl Barrandova 26 PLZEŇ	Č.výkresu: 12
Akce STAVEBNÍ ÚPRAVY STÁV.OBJEKTŮ FILIPOVA HUŤ - ROD. DŮM 1		Stupeň: D.S.P.	Část:
Obsah POHLED SEVERNÍ		Měř.: 1 : 50	
		Datum: 05.2019	