


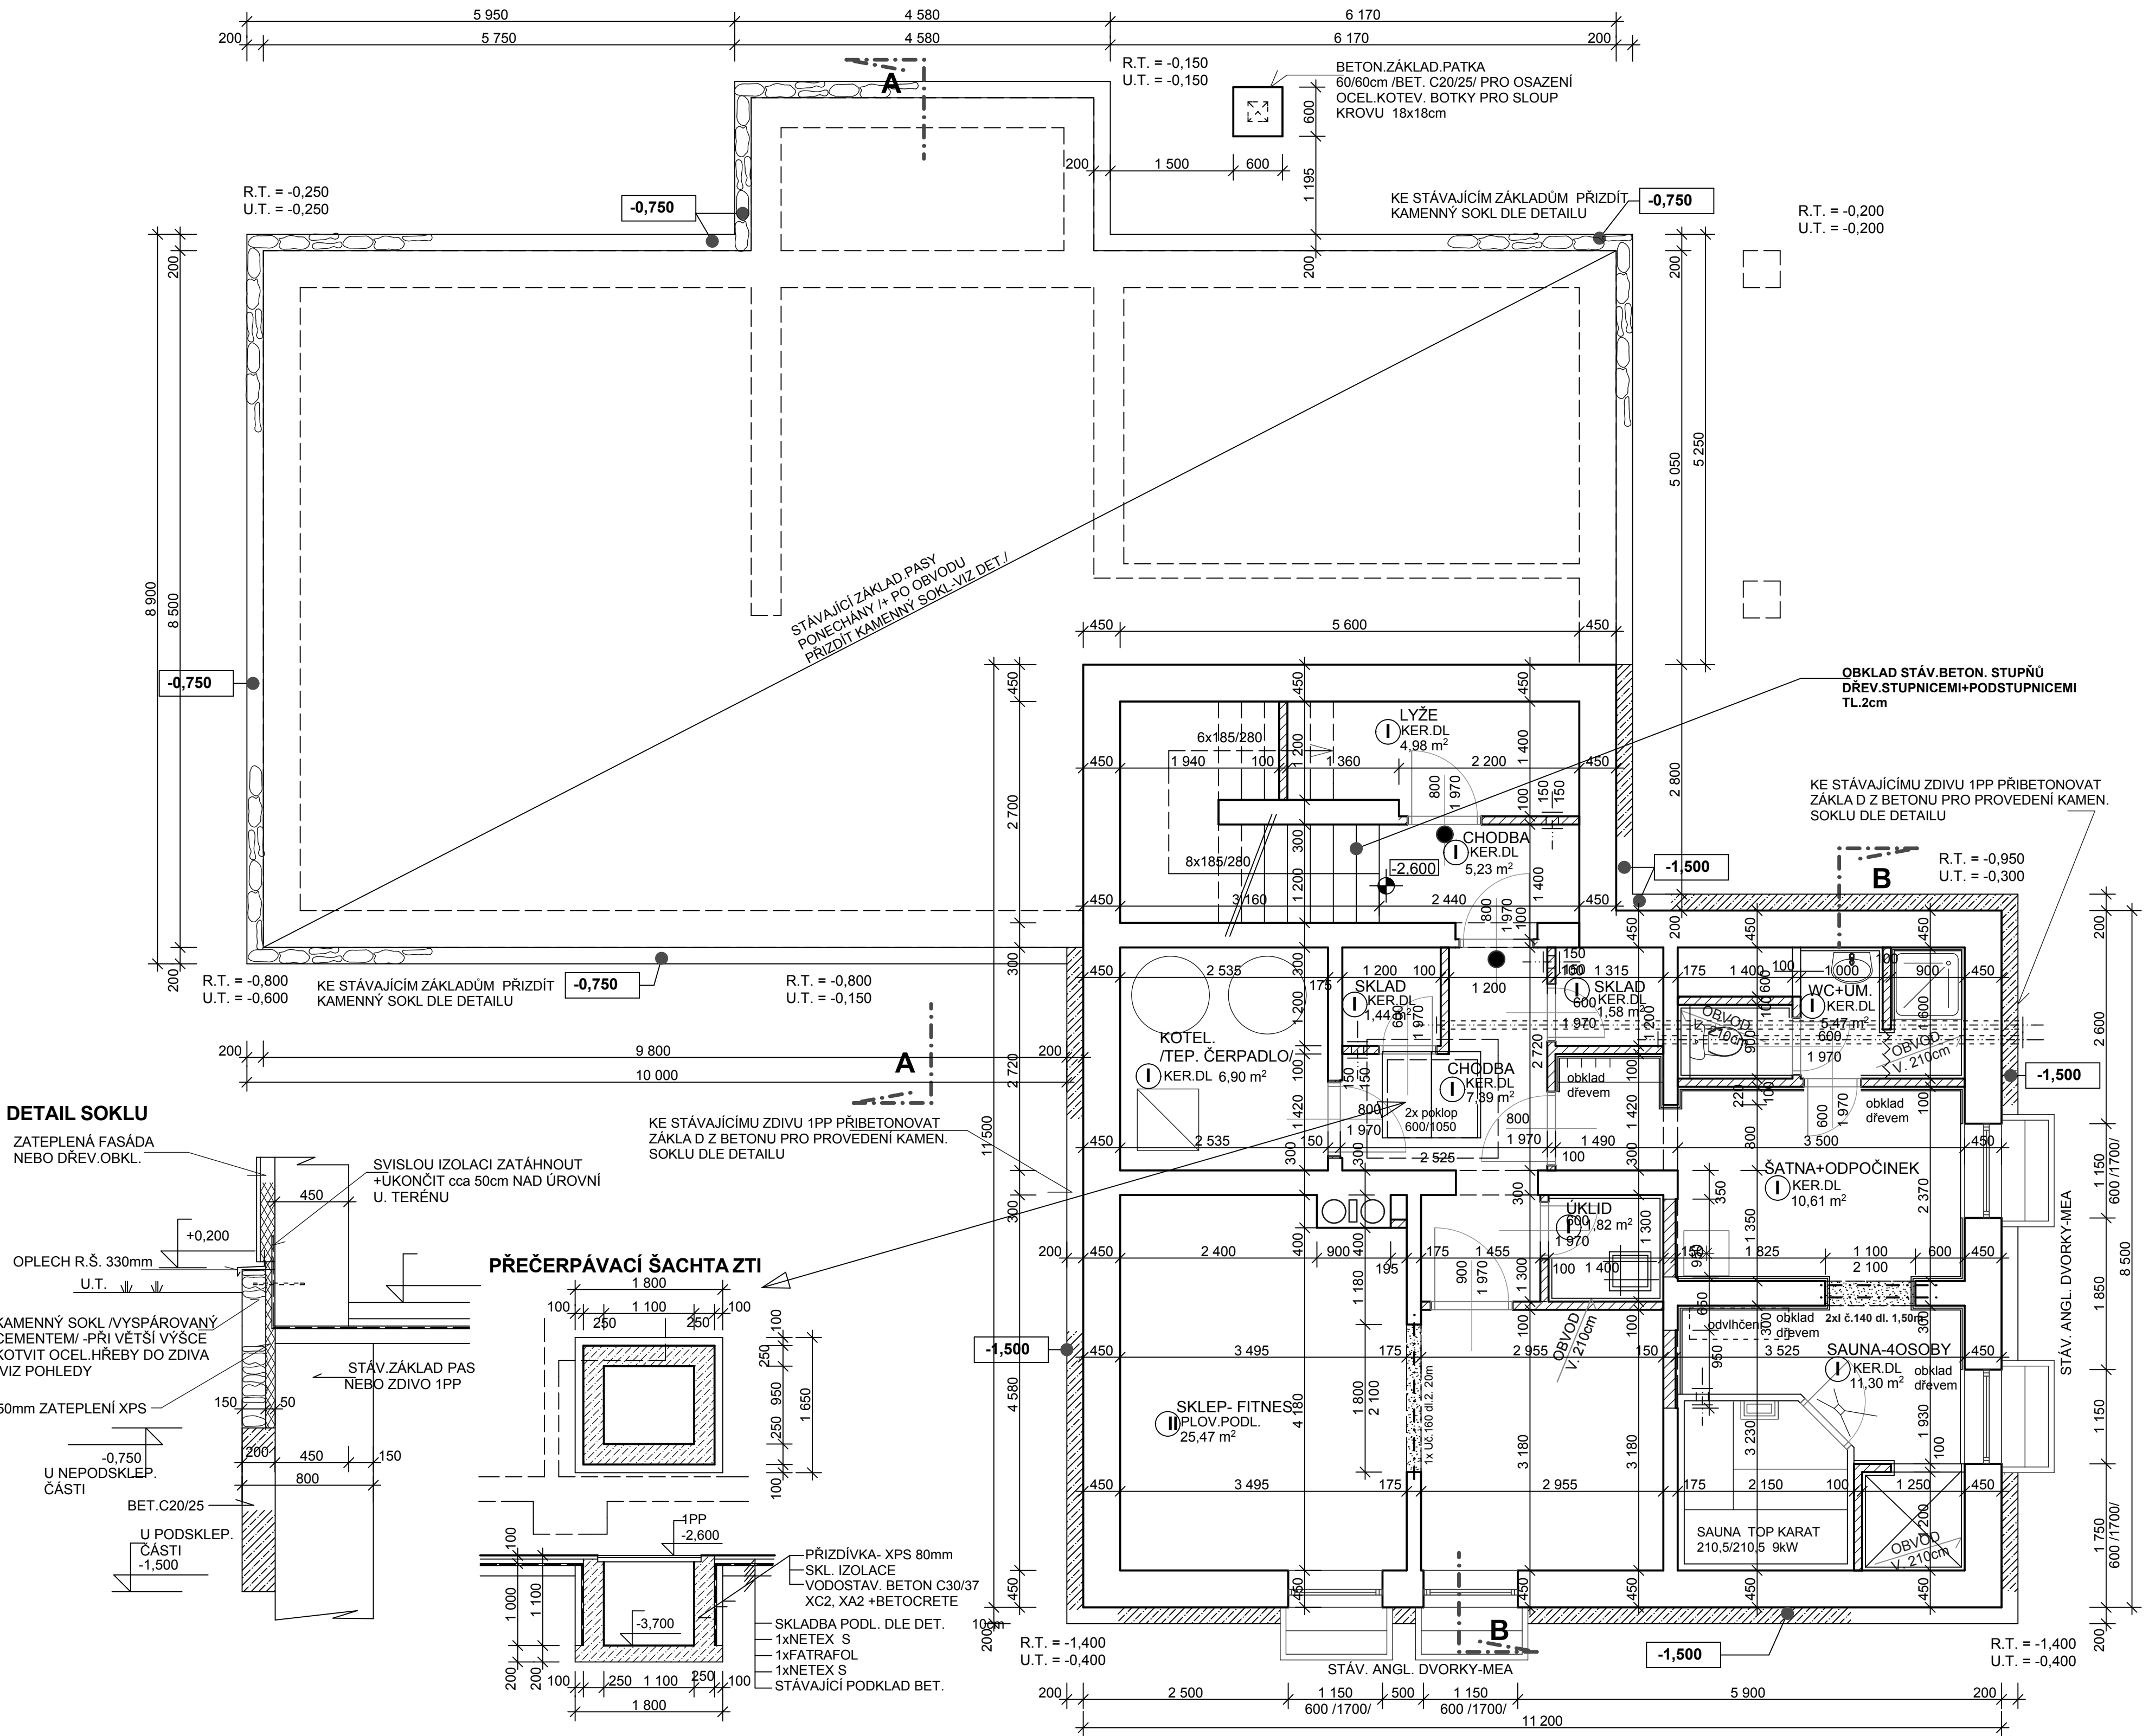

DETAIL SOKLU

ZATEPLENÁ FASÁDA
NEBO DŘEV.OBKŁ.

OPLECH R.Š. 330mm
U.T. ±0,200

KAMENNÝ SOKL /VYSPÁROVÁNÝ
CEMENTEM/ -PŘI VĚTŠÍ VÝŠCE
KOTVIT OCEĽ.HŘEBY DO ZDIVA
-VIZ POHLEDY

50mm ZATEPLENÍ XPS

STÁV.ZÁKLAD PAS
NEBO ZDIVO 1PP

U NEPODSKLEP.
ČÁSTI

BET.C20/25

U PODSKLEP.
ČÁSTI

-0,750

-1,500

-0,750

-1,500

-0,750

-1,500

-0,750

-1,500

-0,750

-1,500

-0,750

-1,500

-0,750

-1,500

-0,750

-1,500

PŘEČERPÁVACÍ ŠACHTA ZTI

1 800

1 100

250

100

1 800

1 100

250

100

1 800

1 100

250

100

1 800

1 100

250

100

1 800

1 100

250

100

1 800

LEGENDA.

ZDIVO A KONSTRUKCE STÁVAJÍCÍ

ZDIVO A KONSTRUKCE VYBOURANÉ

CIHEL. ZDIVO POROTHERM

44 P+D P15 /M10

CIHEL. ZDIVO POROTHERM

AKU P+D P15 /M10

PŘÍČKY POROTHERM

6,5P+D ,11,5 P+D

ZATEPLENÍ 14cm FRONTROCK MAX-E

ZVUKOVĚ ISOL. PŘÍČKY

SDK SE ZVUK.ISOLACÍ

DVEŘE + OKNA S POŽ. ODOLNOSTÍ

DVEŘE S VĚTRACÍMI OTVORY

V HORNÍ I DOLNÍ ČÁSTI KŘÍDLA

1NP = 0.000 =1093,30

FILIPOVA HUŤ
č.p.1759,1760+okolí

							PROJEKTY STAVEB,ČINNOST INVESTORSKÁ, INŽENÝRSKÁ																
Barrandova 26 , 326 00 Plzeň, tel. 377 457 839, fax. 377 457 839, E-mail. radim.hucl@volny.cz																							
Investor:				obec MODRAVA MODRAVA 63 341 92 KAŠPERSKÉ HORY				Ved.proj.		ing.arch.R.Hucl Vltavská ul.20 150 00 PRAHA 5				Zodp.proj.		Radim Hucl Barrandova 26 PLZEŇ		Č.výkresu:					
Akce				STAVEBNÍ ÚPRAVY STÁV.OBJEKTŮ FILIPOVA HUŤ - ROD. DŮM 1										Stupeň:		D.S.P.		Měř.:		1 : 50		Část:	
Obsah				ZÁKLADY + PŮDORYS 1PP										Datum:		05.2019							