


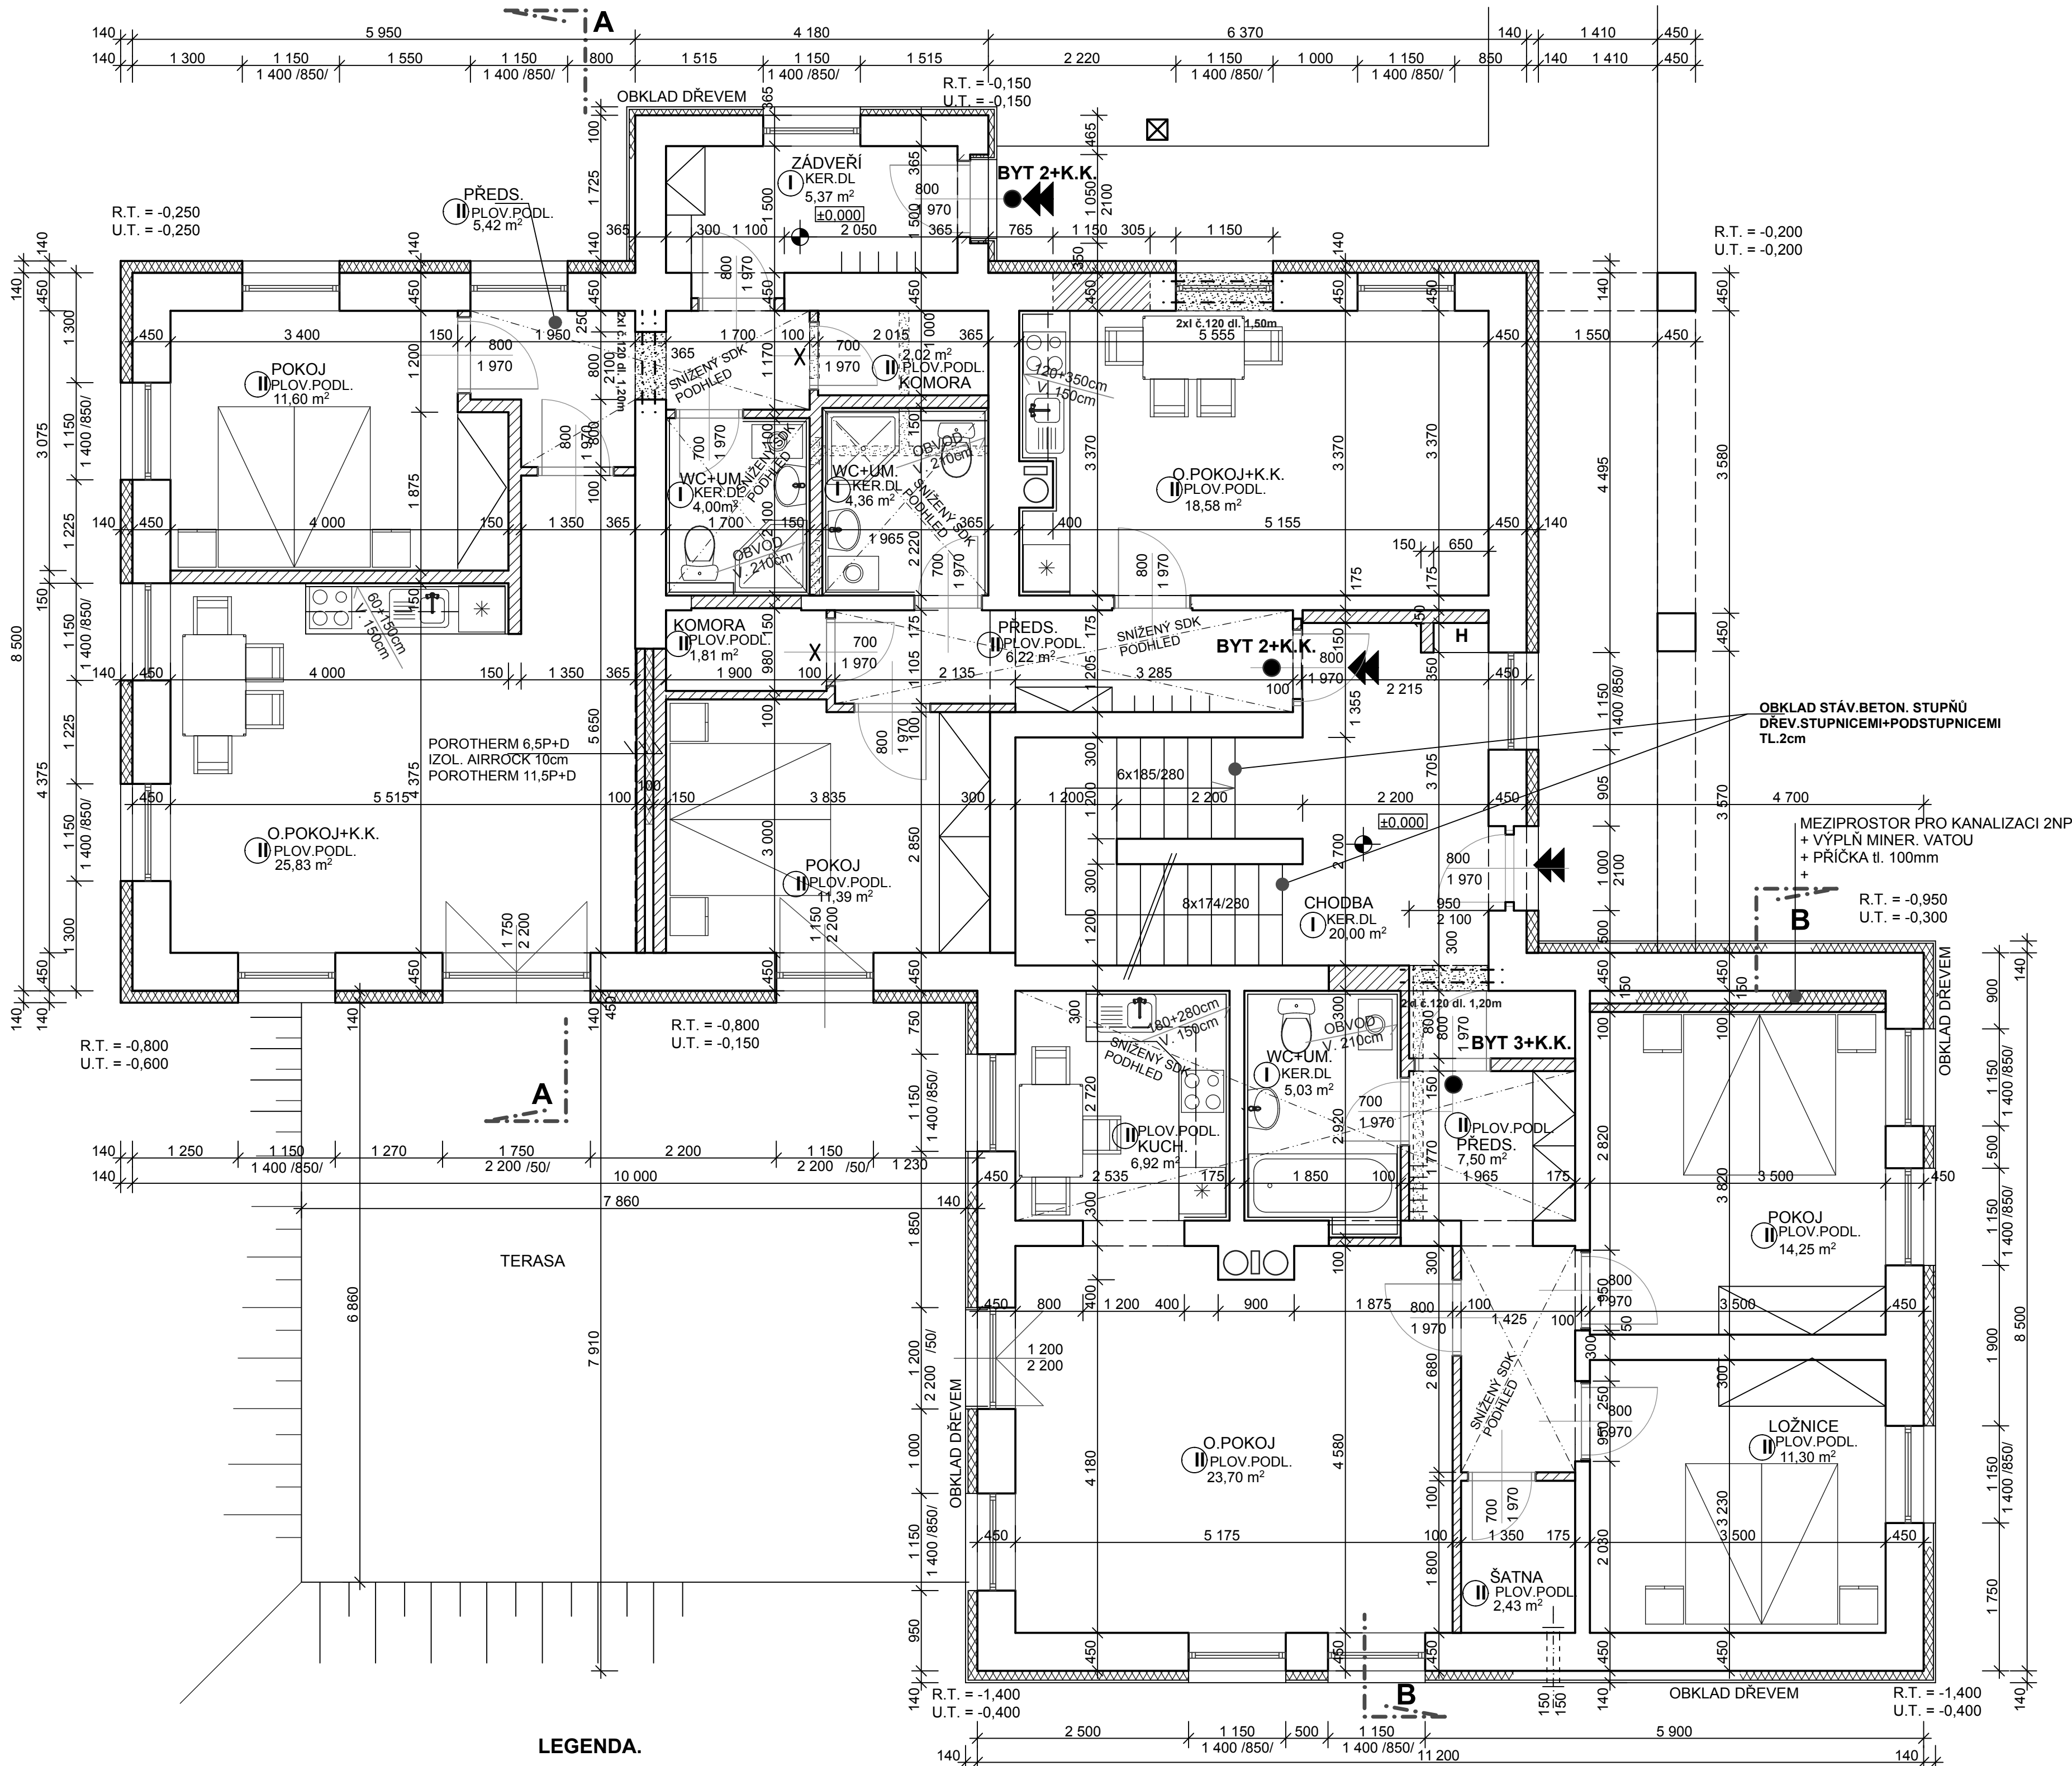

LEGENDA.

- ZDIVO A KONSTRUKCE STÁVAJÍCÍ
- ZDIVO A KONSTRUKCE VYBOURANÉ
- CIHEL. ZDIVO POROTHERM 44 P+D P15 /M10
- CIHEL. ZDIVO POROTHERM AKU P+D P15 /M10
- PŘÍČKY POROTHERM 6,5P+D, 11,5 P+D
- ZATEPLENÍ 14cm FRONTROCK MAX-E
- ZVUKOVÉ IZOL. PŘÍČKY SDK SE ZVUK. IZOLACÍ
- DVEŘE + OKNA S POŽ. ODOLNOSTÍ
- DVEŘE S VĚTRACÍMI OTVORY V HORNÍ I DOLNÍ ČÁSTI KŘÍDLA

NEOZNAČENÉ PŘEKLADY NAD OKNY A DVEŘMI V OBVOD. STĚNÁCH Z PREFABRIKOVANÝCH POKRYTÍ POROTHERM

VE VYZNAČENÝCH MÍSTEC JE SNÍŽENÝ SDK PODHLED

PROSTORY PŘÍSLUŠENSTVÍ S KER. OBKLADEM / v. dle půdorysu /

PO OBVODU / STÁVAJÍCÍ I NOVÉ ZDIVO / ZATEPLENÁ KONTAKTNÍ FASÁDA 14cm FRONTROCK MAX-E + UMĚLÁ OMÍTKA S FASÁD. NÁTĚREM - NEBO FRONTROCK 12cm MEZI LATĚ + DŘEV. OBKLAD - VIZ POHLEDY

1NP = 0.000 = 1093,30

FILIPOVA HUŤ
č.p. 1759, 1760 + okolí

 PROJEKTY STAVEB, ČINNOST INVESTORSKÁ, INŽENÝRSKÁ						
Barrandova 26, 326 00 Plzeň, tel. 377 457 839, fax. 377 457 839, E-mail. radim.hucil@volny.cz						
Investor:	obec MODRAVA MODRAVA 63 341 92 KAŠPERSKÉ HORY	Ved. proj.:	ing. arch. R. Hucil Vltavská ul. 20 150 00 PRAHA 5	Zodp. proj.:	Radim Hucil Barrandova 26 PLZEŇ	Č. výkresu:
Akce	STAVEBNÍ ÚPRAVY STÁV. OBJEKTŮ FILIPOVA HUŤ - ROD. DŮM 1			Stupeň:	D. S. P.	3
				Měř.:	1 : 50	
Obsah	PŮDORYS 1NP			Datum:	05.2019	Část: