



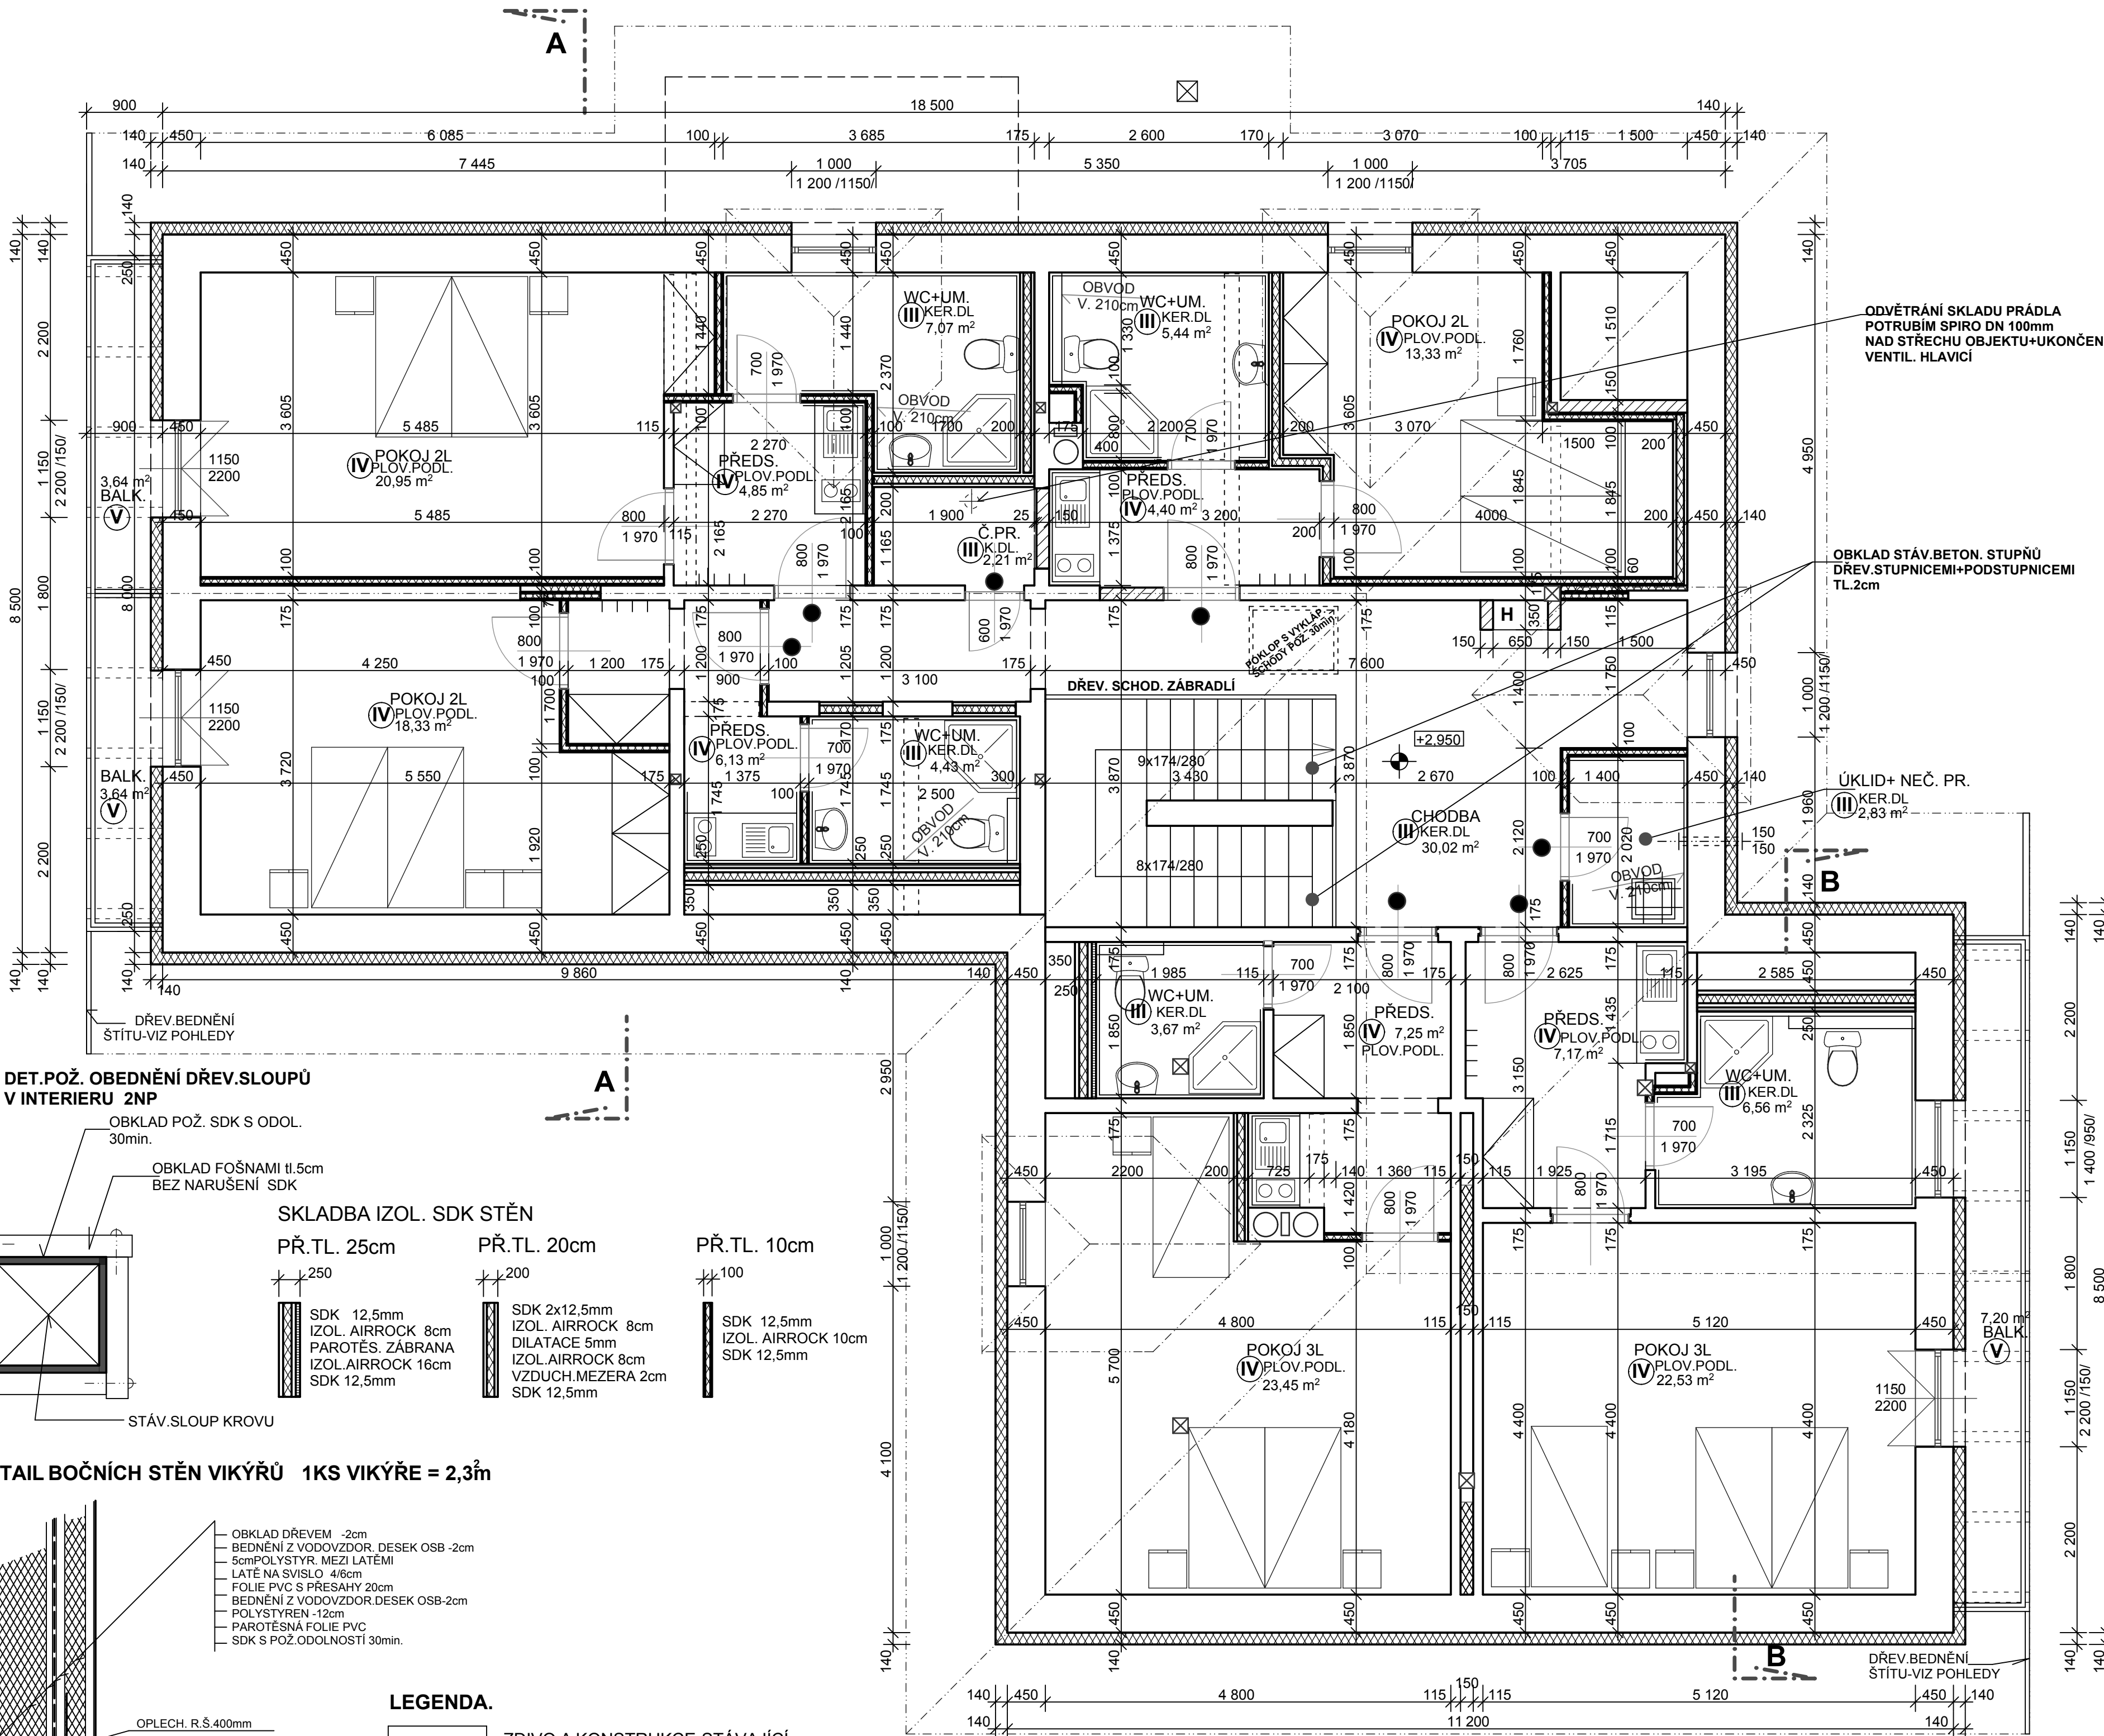


DET. POŽ. OBEDNĚNÍ DŘEV.SLOUPŮ
V INTERIERU 2NP

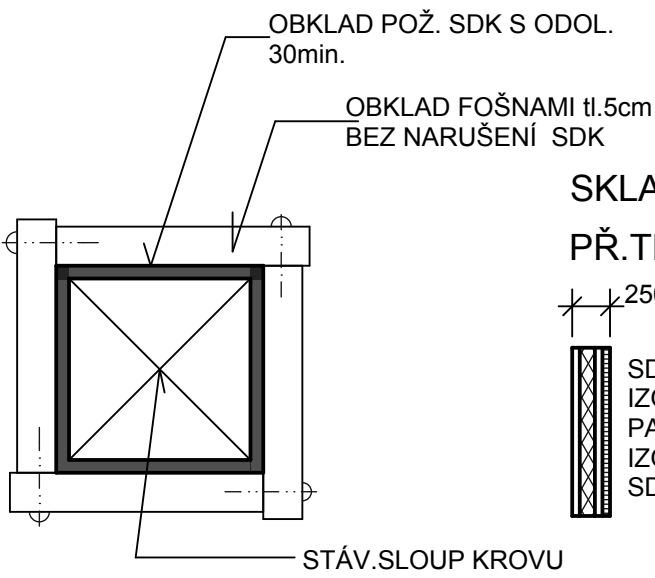

SKLADBA IZOL. SDK STĚN

PŘ.TL. 25cm

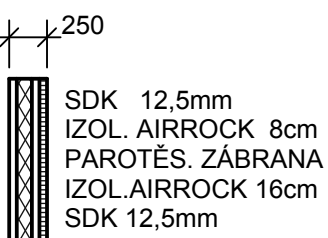


PŘ.TL. 20cm



PŘ.TL. 10cm



DETAIL BOČNÍCH STĚN VIKÝŘŮ 1KS VIKÝŘE = 2,3m²

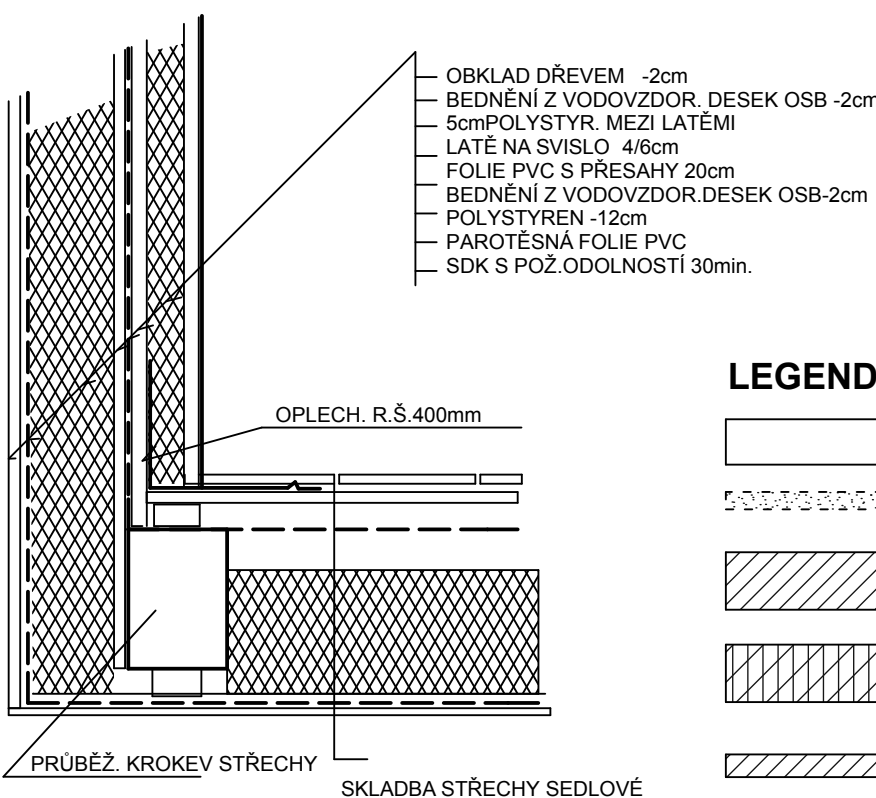

LEGENDA.

- ZDIVO A KONSTRUKCE STÁVAJÍCÍ
- ZDIVO A KONSTRUKCE VYBOURANÉ
- CIHEL. ZDIVO POROTHERM 44 P+D P15 /M10
- CIHEL. ZDIVO POROTHERM AKU P+D P15 /M10
- PŘÍČKY POROTHERM 6,5P+D, 11,5 P+D
- ZATEPLENÍ 14cm FRONTROCK MAX-E

NEOZNAČENÉ PŘEKLADY NAD OKNY A DVEŘMI
V OBVOD.STĚNÁCH Z PREFA PŘEKLADŮ POROTHERM

V CELÉM PODLAŽÍ JE SOUČÁSTÍ SKLADBY STŘECHY
SDK PODHLED S POŽ.OĐOLNOSTÍ 30min.

- ZVUKOVĚ IZOL. PŘÍČKY
SDK SE ZVUK.IZOLACÍ
- DVEŘE + OKNA S POŽ. OĐOLNOSTÍ
- DVEŘE S VĚTRACÍMI OTVORY
V HORNÍ I DOLNÍ ČÁSTI KŘÍDLA

PROSTORY PŘÍSLUŠENSTVÍ S KER.
OBKLADEM / v. dle půdorysu /
PO OBVODU / STÁVAJÍCÍ I NOVÉ ZDIVO/ ZATEPLENÁ KONTAKTNÍ
FASÁDA 14cm FRONTROCK MAX-E +UMĚLÁ OMÍTKA S
FASÁD.NÁTĚREM -NEBO FRONTROCK 12cm MEZI LATĚ+DŘEV.
OBKLAD-VIZ POHLEDY

ODVĚTRÁNÍ SKLADU PRÁDLA
POTRUBÍM SPIRO DN 100mm
NAD STŘECHU OBJEKTU+UKONČENÍ
VENTIL. HLAVICÍ

OBKLAD STÁV.BETON. STUPŇŮ
DŘEV.STUPNICEMI+PODSTUPNICEMI
TL.2cm

ÚKLID+ NEČ. PR.
KER.DL 2,83 m²

1NP = 0.000 =1093,30

FILIPOVA HUŤ
č.p.1759,1760+okolí

PROJEKTY STAVEB,ČINNOST INVESTORSKÁ, INŽENÝRSKÁ			
Barrandova 26, 326 00 Plzeň, tel. 377 457 839, fax. 377 457 839, E-mail. radim.hucil@volny.cz			
Investor:	obec MODRAVA MODRAVA 63 341 92 KAŠPERSKÉ HORY	Ved.proj.	ing.arch.R.Hucil Vltavská ul.20 150 00 PRAHA 5
Akce	STAVEBNÍ ÚPRAVY STÁV.OBJEKTŮ FILIPOVA HUŤ - ROD. DŮM 1		Č.výkresu:
Obsah	PŮDORYS 2NP - PODKROVÍ		Č.část:
		Stupeň:	D.S.P.
		Měř.:	1 : 50
		Datum:	05.2019