


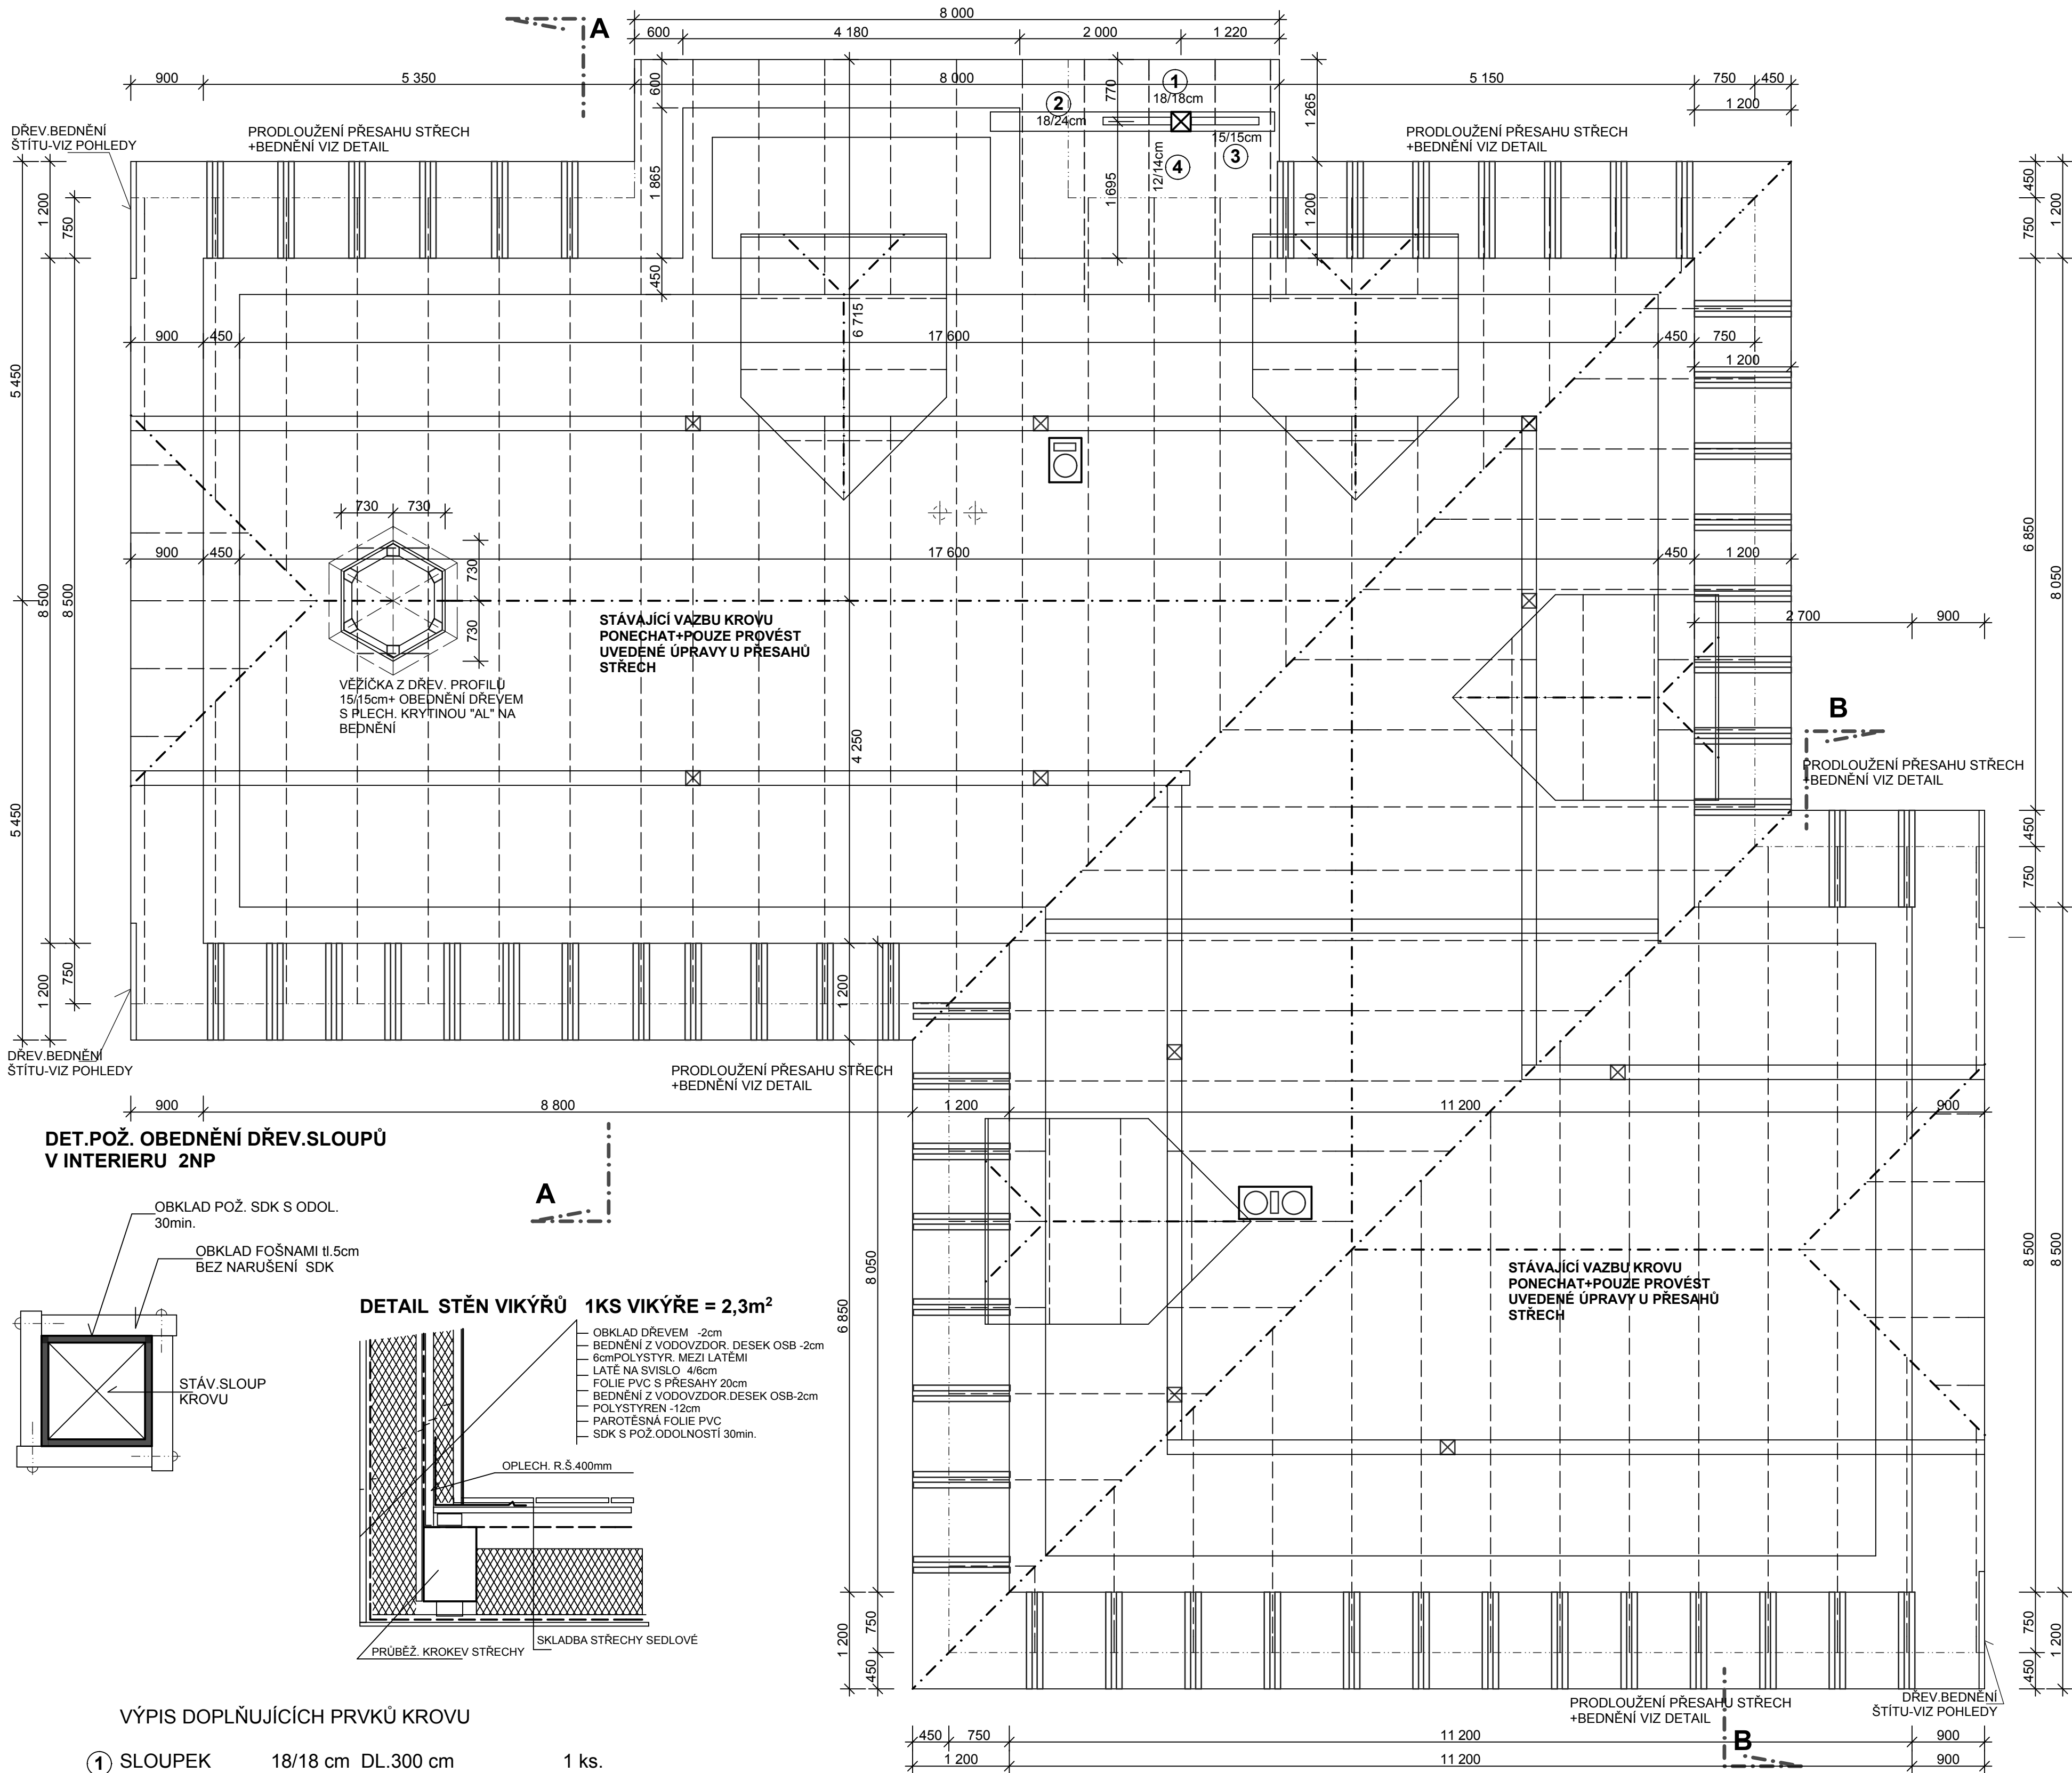

VÝPIS DOPLŇUJÍCÍCH PRVKŮ KROVU

|        |         |          |           |         |
|--------|---------|----------|-----------|---------|
| 1      | SLOUPEK | 18/18 cm | DL.300 cm | 1 ks.   |
| 2      | VAZNICE | 18/24 cm | DL.400 cm | 1 ks.   |
| 3      | VZPĚRY  | 15/15 cm | DL.150 cm | 2 ks.   |
| 4      | KROKEV  | 12/14 cm | DL.400cm  | 4 ks    |
| PROFIL |         | 10/14 cm | DL.180cm  | 112 ks. |
|        |         | 10/10 cm | DL.120cm  | 56 ks.  |
|        |         | 10/12 cm | DL.75,0m  |         |

PLOCHA STŘECHY STÁVAJÍCÍ - PONECHANÁ 257m²  
NOVÁ KRYTINA TAŠKOVÁ- DLE SKLADBY = 71,0m²

KONSTRUKCI STÁVAJÍCÍHO KROVU KOTVIT OCEL.TÁHLY 80/5mm DO STAVEBNÍ KONSTRUKCE V ROZTECÍCH 90cm /KAŽDÁ KROKEV/  
PROFILY KROVU VIDITELNÉ V INTERIERU /SLOUPKY,VAZNICE/  
BUDOU OBLOŽENY SDK KONSTRUKCÍ S POŽ. ODOL. 30min.-VIZ DETAIL  
PROFILY KROVU /STÁVAJÍCÍ I NOVÉ/ BUDOU OŠETŘENY IMPREGNACÍ PROTI HNILOBĚ A HMYZU.

FILIPOVA HUŤ  
č.p.1759,1760+okolí  
1NP = 0.000 =1093,30

|                                                                                                |                                                          |                                                 |                                                      |            |                                       |            |
|------------------------------------------------------------------------------------------------|----------------------------------------------------------|-------------------------------------------------|------------------------------------------------------|------------|---------------------------------------|------------|
|           |                                                          | PROJEKTY STAVEB,ČINNOST INVESTORSKÁ, INŽENÝRSKÁ |                                                      |            |                                       |            |
| Barrandova 26 , 326 00 Plzeň, tel. 377 457 839, fax. 377 457 839, E-mail. radim.hucil@volny.cz |                                                          |                                                 |                                                      |            |                                       |            |
| Investor:                                                                                      | obec MODRAVA<br>MODRAVA 63<br>341 92 KAŠPERSKÉ HORY      | Ved.proj.                                       | ing.arch.R.Hucil<br>Vltavská ul.20<br>150 00 PRAHA 5 | Zodp.proj. | Radim.Hucil<br>Barrandova 26<br>PLZEŇ | Č.výkresu: |
| Akce                                                                                           | STAVEBNÍ ÚPRAVY STÁV.OBJEKTŮ<br>FILIPOVA HUŤ - ROD.DŮM 1 |                                                 |                                                      | Stupeň:    | D.S.P.                                | 5          |
|                                                                                                |                                                          |                                                 |                                                      | Měř.:      | 1 : 50                                |            |
| Obsah                                                                                          | STŘECHA-KROV                                             |                                                 |                                                      | Datum:     | 05.2019                               | Část:      |