

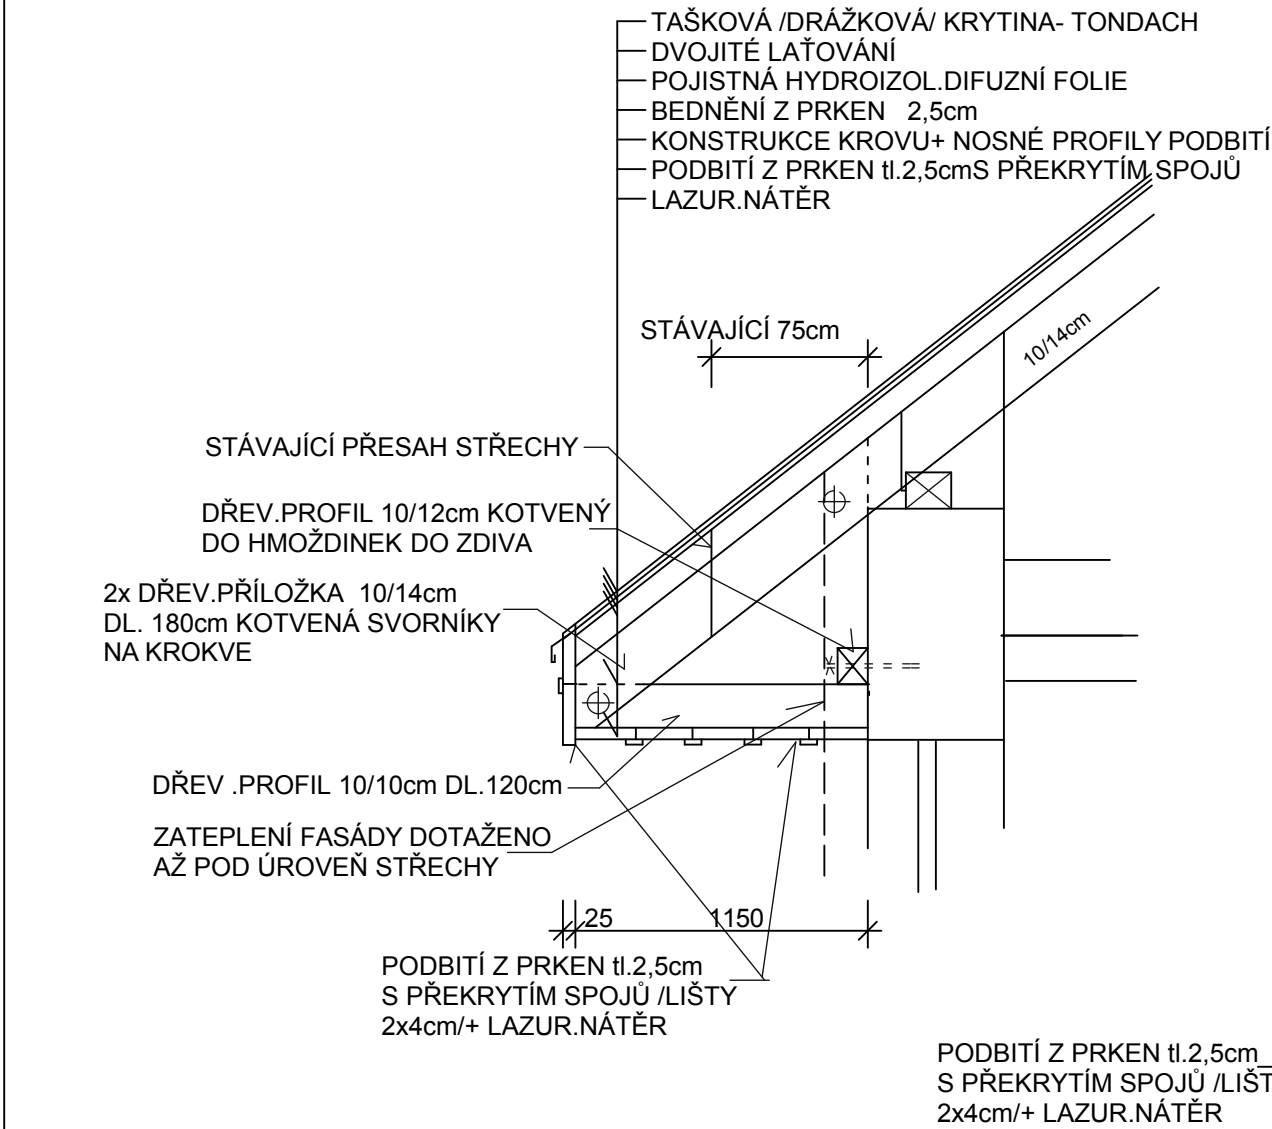


PRODLOUŽENÍ PŘESAHU STŘECH U OKAPU
+PODBITÍ PŘESAHU STŘECHY

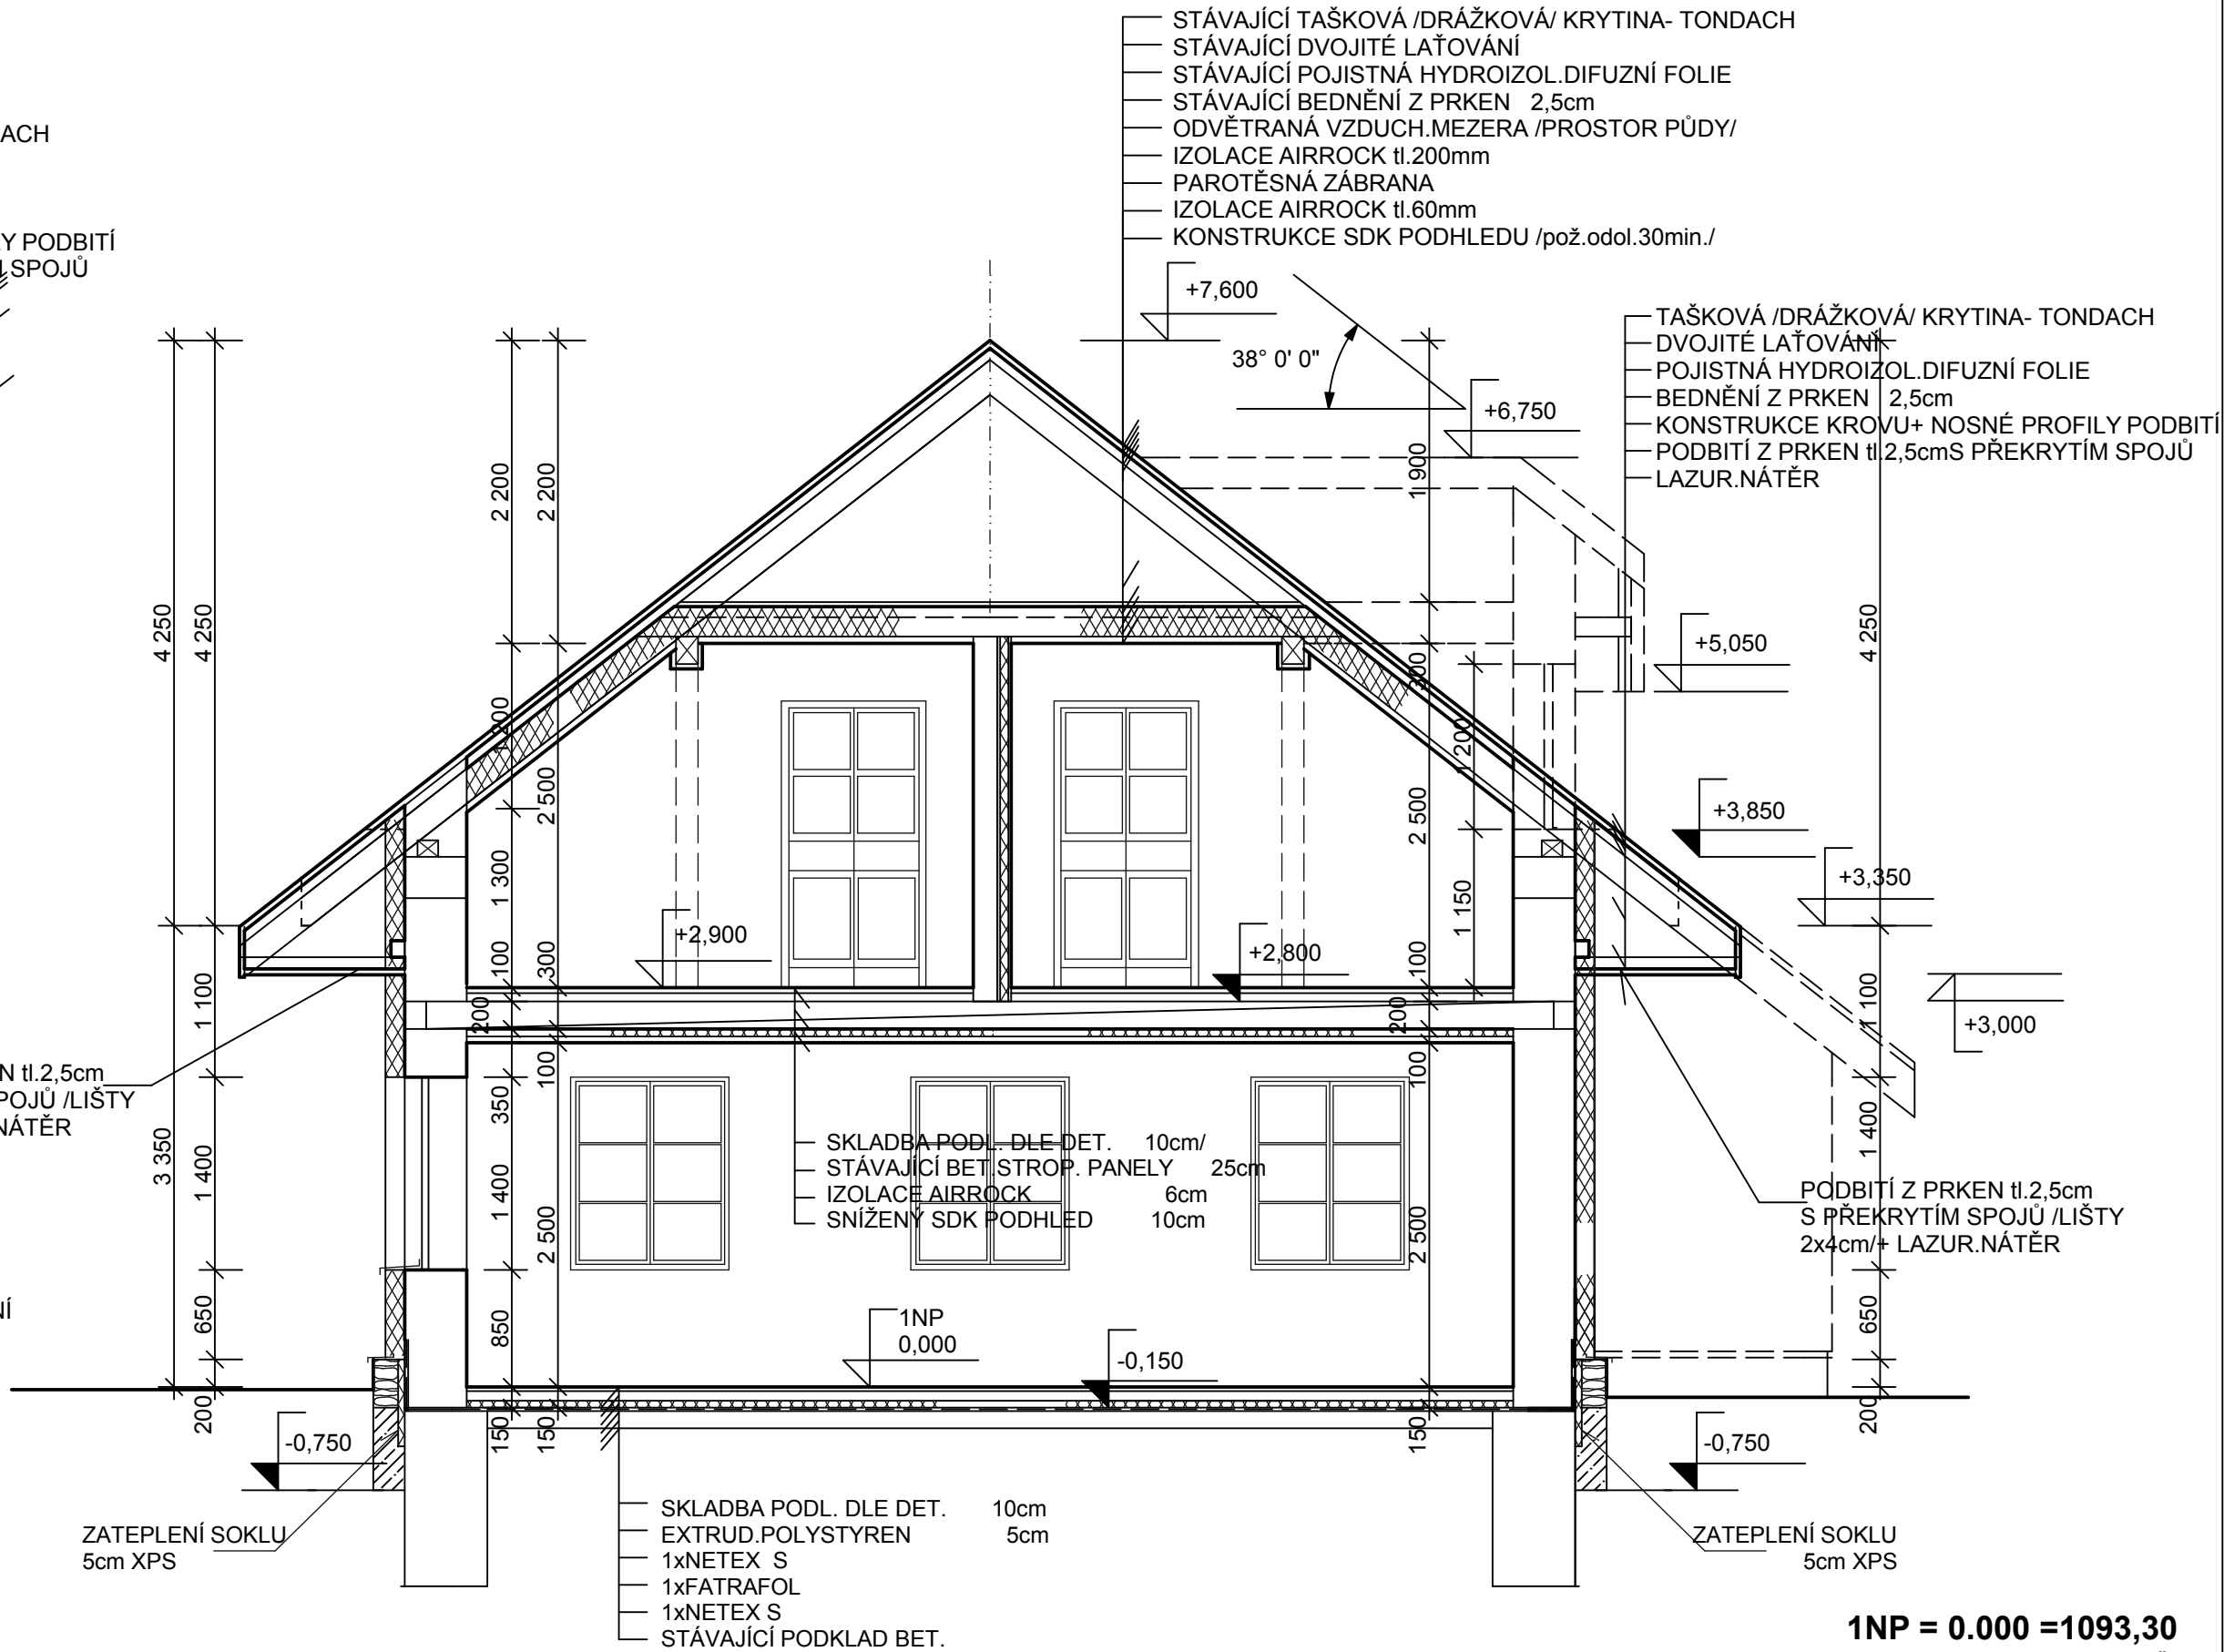

DETAIL SOKLU

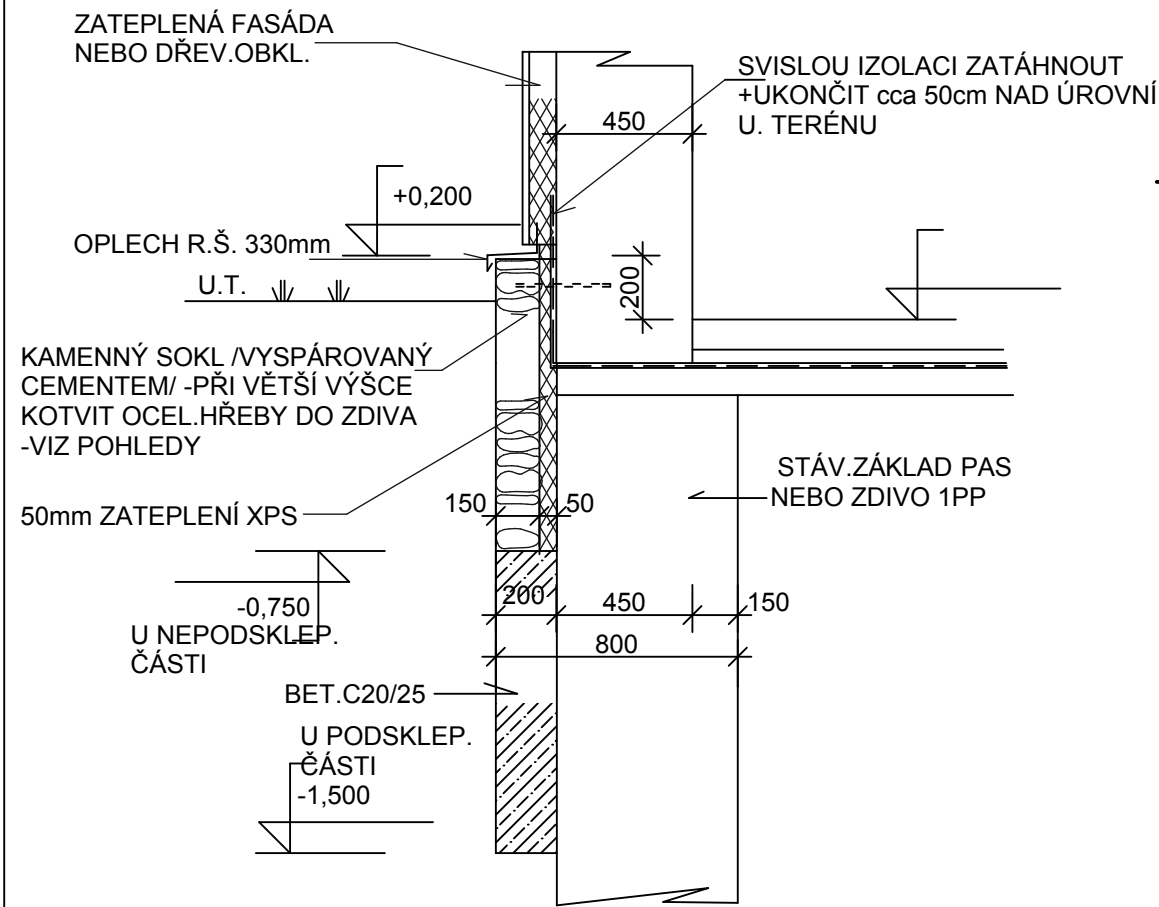

1NP = 0.000 =1093,30

FILIPOVA HUŤ
č.p.1759,1760+okolí

 PROJEKTY STAVEB ,ČINNOST INVESTORSKÁ, INŽENÝRSKÁ				
Barrandova 26 , 326 00 Plzeň, tel. 377 457 839, fax. 377 457 839, E-mail. radim.hucil@volny.cz				
Investor:	obec MODRAVA MODRAVA 63 341 92 KAŠPERSKÉ HORY	Ved.proj.	ing.arch.R.Hucil Vltavská ul.20 150 00 PRAHA 5	Zodp.proj. Radim.Hucil Barrandova 26 PLZEŇ
Akce	STAVEBNÍ ÚPRAVY STÁV.OBJEKTŮ FILIPOVA HUŤ - ROD. DŮM 1			Č.výkresu: 7
Obsah	ŘEZ A-A			Stupeň: D.S.P.
				Měř.: 1 : 50
				Datum: 05.2019
				Část: