


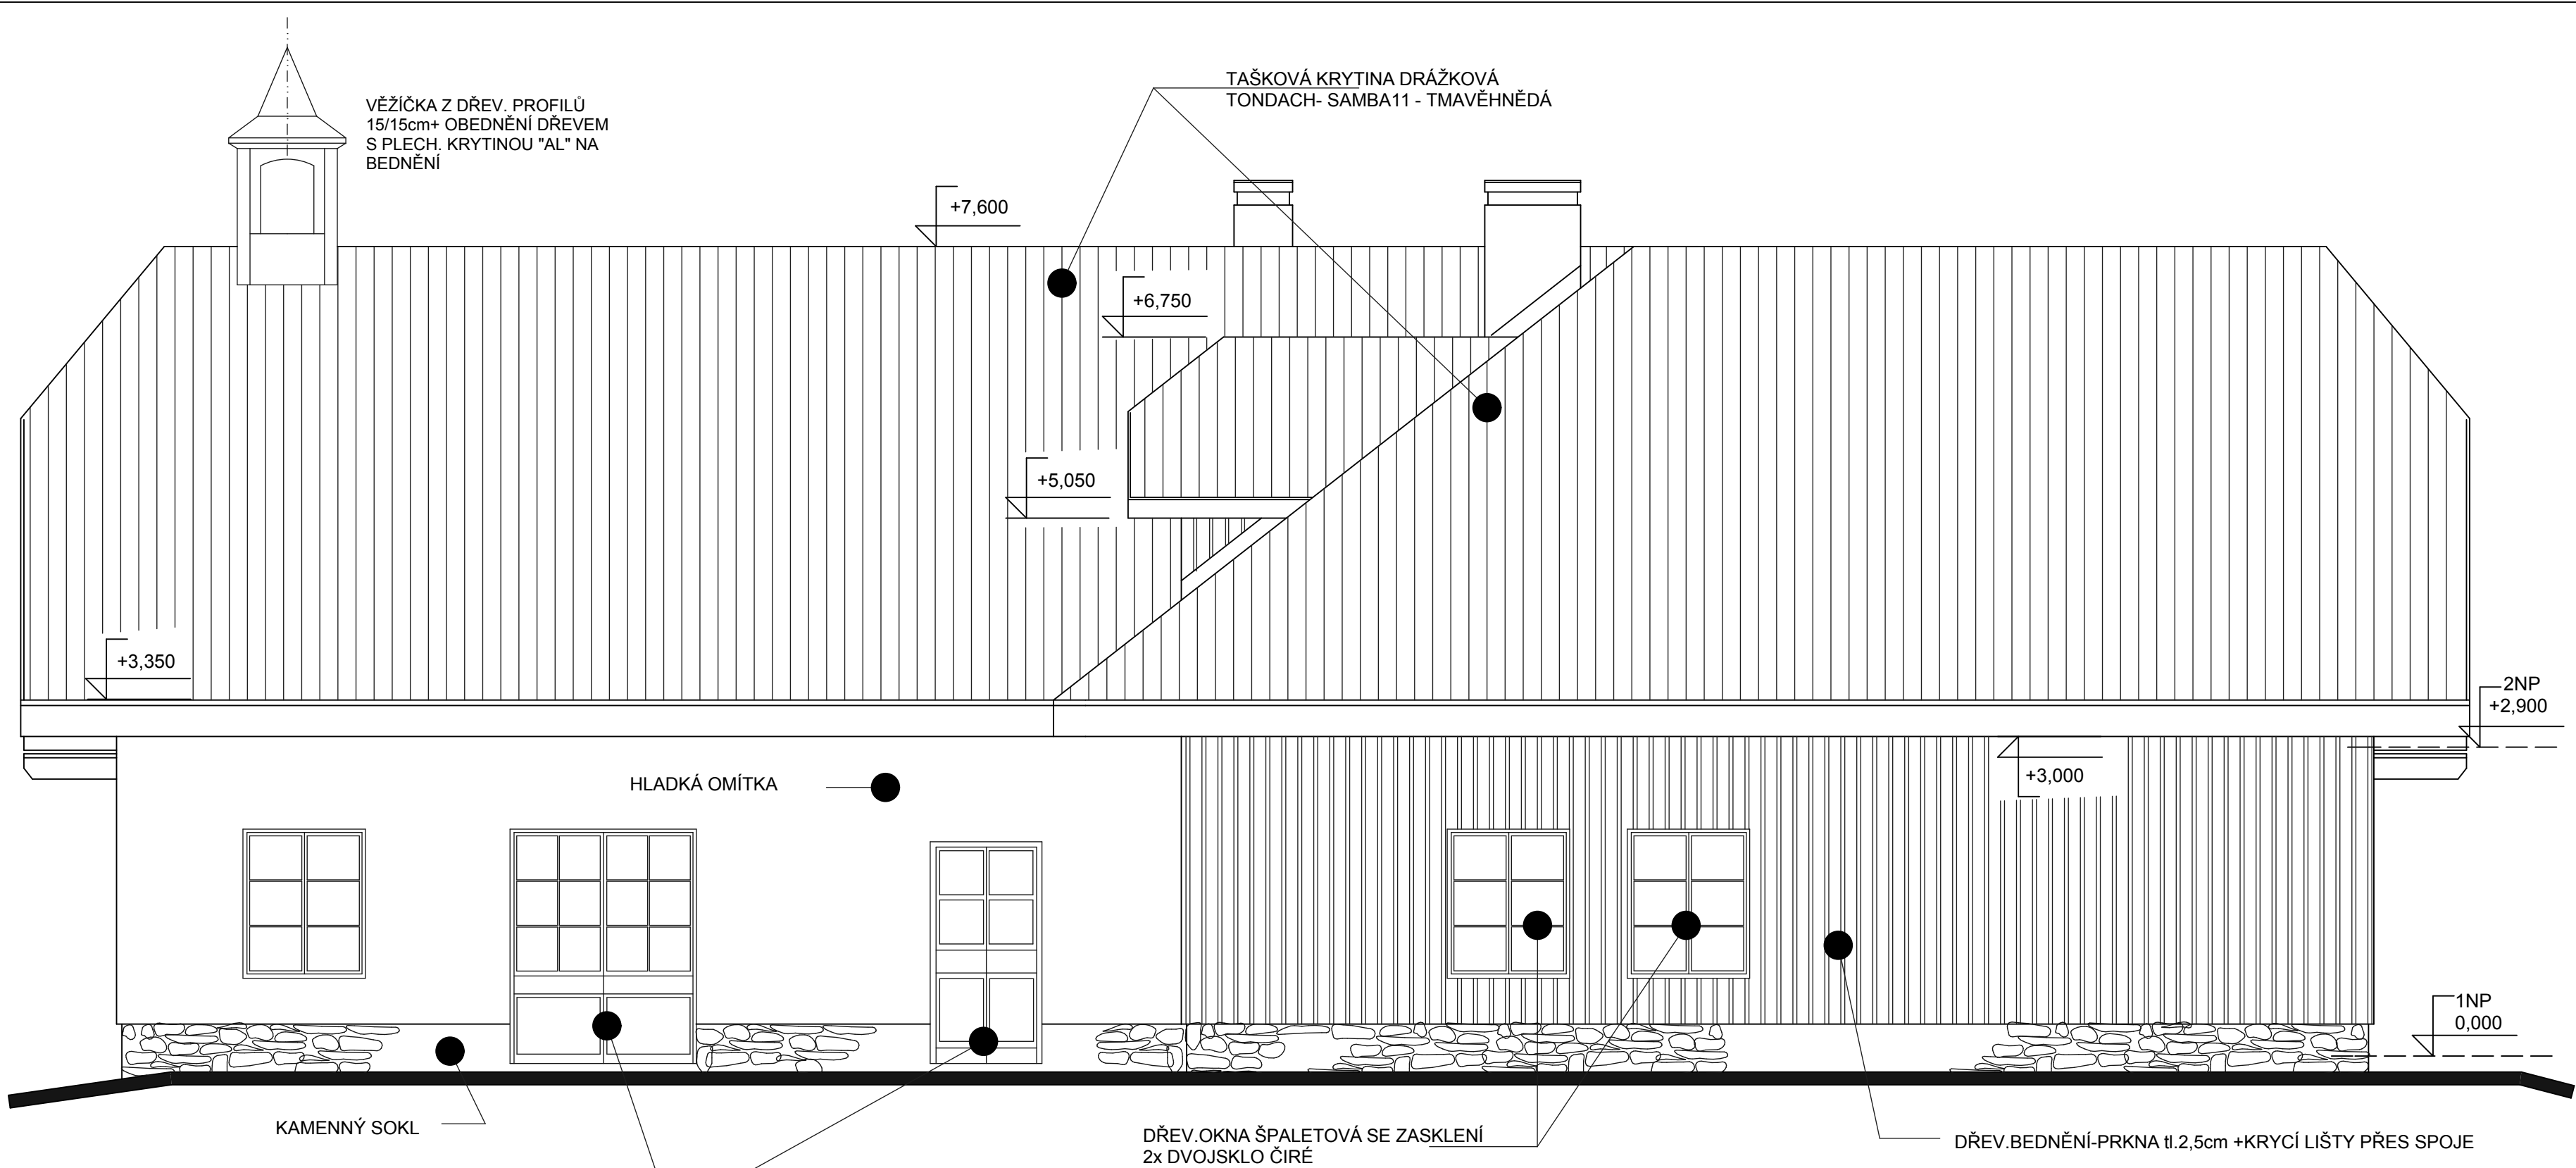

KLEMPÍŘ.KONSTR. -MĚŘ

VEŠKERÉ DŘEV. PRVKY BUDOU OŠETŘENY PENETRAČNÍM LAZUROVACÍM NÁTĚREM
1x NÁTĚR LIGNOSTOP /PROFI V 1041/
2x OLEJOVÁ LAZURA 01020-COLORLAK

1NP = 0.000 =1093,30

PROJEKTY STAVEB,ČINNOST INVESTORSKÁ, INŽENÝRSKÁ			
Barrandova 26 , 326 00 Plzeň, tel. 377 457 839, fax. 377 457 839, E-mail. radim.hucel@volny.cz			
Investor:	obec MODRAVA MODRAVA 63 341 92 KAŠPERSKÉ HORY	Ved.proj. ing.arch.R.Hucel Vltavská ul.20 150 00 PRAHA 5	Zodp.proj. Radim.Hucel Barrandova 26 PLZEŇ
Akce	STAVEBNÍ ÚPRAVY STÁV.OBJEKTŮ FILIPOVA HUŤ - ROD. DŮM 1		Č.výkresu: 9
			Stupeň: D.S.P. Měř.: 1 : 50 Část:
Obsah	POHLED JIŽNÍ		Datum: 05.2019