


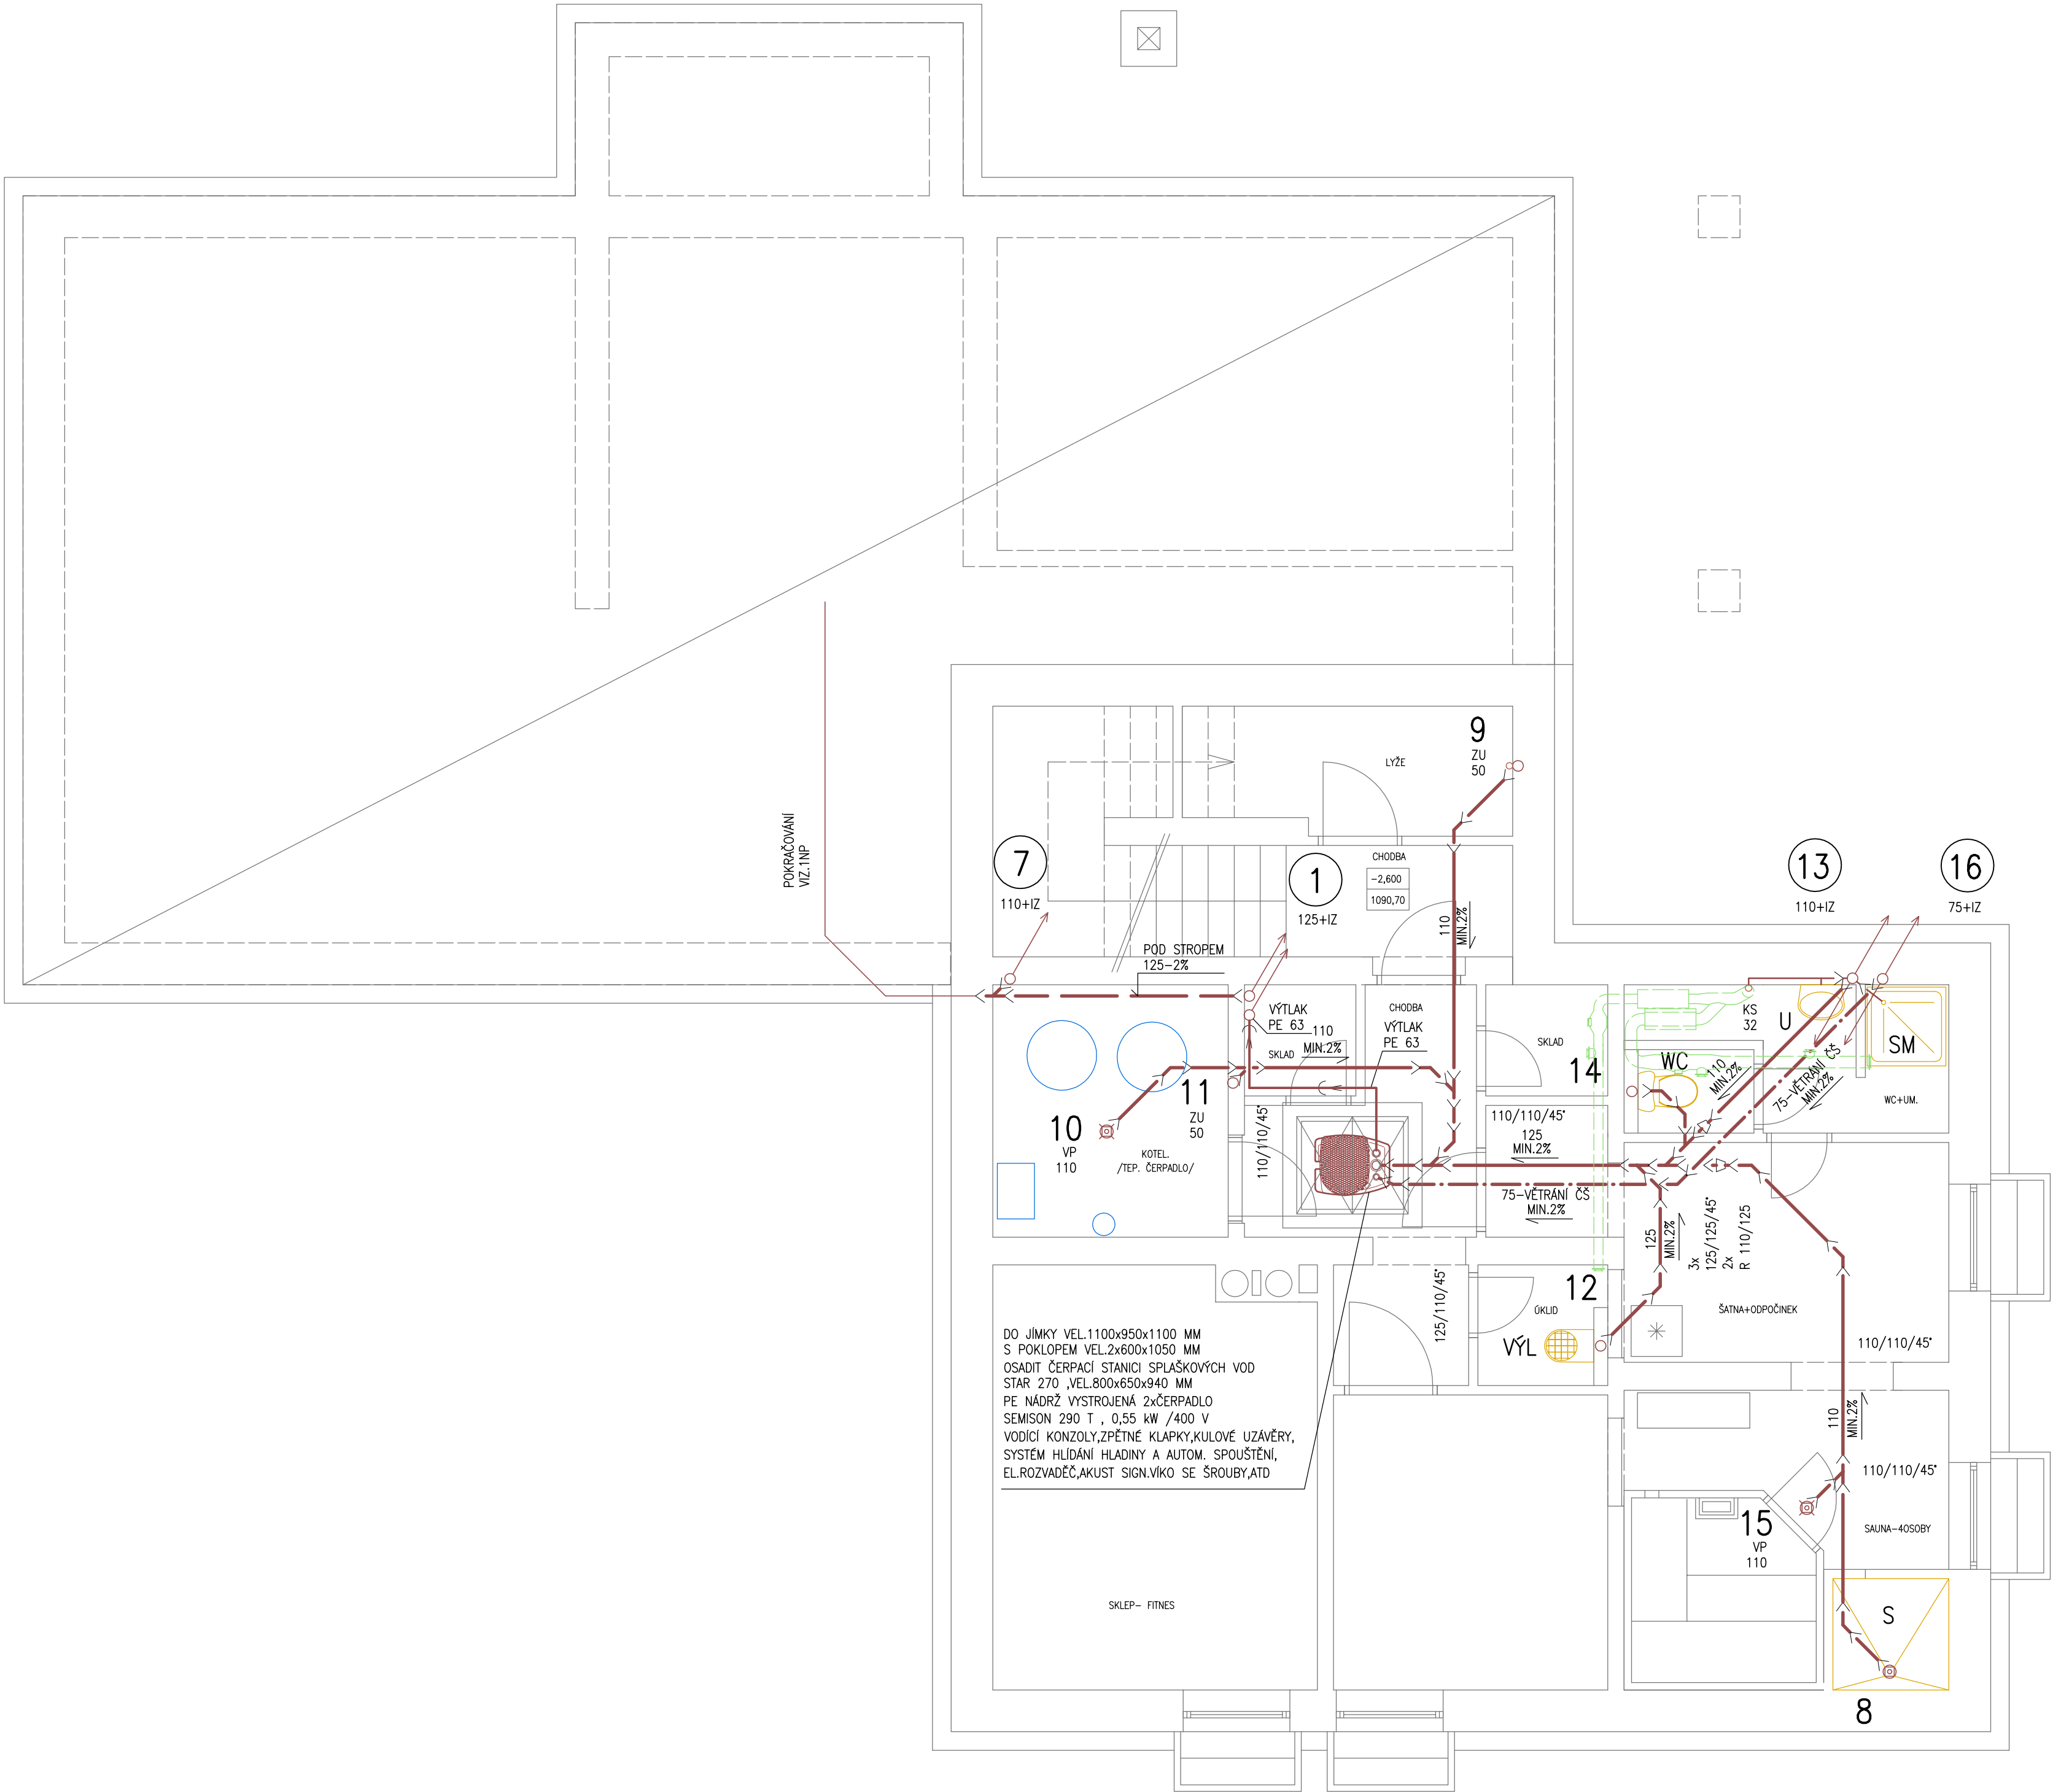

LEGENDA ČAR

	STÁVAJÍCÍ SVODNÉ POTRUBÍ SPLAŠKOVÉ KANALIZACE
	SVODNÉ POTRUBÍ SPLAŠKOVÉ KANALIZACE Z TRUB PVC KG SYSTÉM /SNB/
	ODPADNÍ, PŘÍPOJOVACÍ A VĚTRACÍ POTRUBÍ SPLAŠKOVÉ KANALIZACE Z TRUB PP TLUMÍCÍ HLUK

LEGENDA SYMBOLŮ

1–16	POTRUBÍ SPLAŠKOVÉ KANALIZACE
------	------------------------------

LSS	LAPAČ STŘEŠNÍCH SPLAVENIN	ČKUS	ČISTÍCÍ KUS
VP	VPUSŤ PODLAHOVÁ	ČŠ	ČISTÍCÍ ŠACHTA
VT	VTOK STŘEŠNÍ	RŠ	REVIZNÍ ŠACHTA
ZU	ZÁPACHOVÁ UZÁVĚRKA	DV	DVÍŘKA REVIZNÍ
VH	VENTILAČNÍ HLAVICE	MŘ	MŘÍŽKA
PV	PŘÍVZDUŠNOVACÍ VENTIL	PR	PROSTUP
KS	KONDEZAČNÍ SIFON		

POZNÁMKY

- PVC KG, PP–HT, PP ODHLUČ. – POTRUBÍ JE OZNAČENO VNĚJŠÍM PRŮMĚREM DN/OD
- POPIS ZAŘÍZOV.PŘEDMĚTŮ VIZ TECHNICKÁ ZPRÁVA "LEGENDA ZAŘÍZOVACÍCH PŘEDMĚTŮ"
- SPLAŠKOVÉ ODPADNÍ POTRUBÍ/VČETNĚ HRDEL A TVAROVEK/BUDE OPATŘENO TEPELNĚ A ZVUKOVĚ IZOLAČNÍM NÁVLEKEM S AL.POL. TL.20,0 MM
- NA PLASTOVÝCH POTRUBÍCH BUDOU OSAZENY POD KAŽDÝM PROSTUPEM STROP.KONSTR. PROTIPÓŽARNÍ SMRŠŤOVACÍ MANŽETY

HLAVNÍ PROJEKTANT	ING. ARCH. R. HUCL	Projekty vody•kanalizace•plynu Dušan SCHAFFER Nad Přehradou 5, 321 00 Plzeň tel,fax 371121412, IČO 64375552	
ZODP.PROJEKTANT	DUŠAN SCHAFFER (ČKAIT 0201497)		
MÍSTO STAVBY	FILIPOVA HUŤ		
INVESTOR	OBEC MODRAVA,MODRAVA 63, KAŠPERSKÉ HORY		
STAVBA		DATUM	05/2019
STAVEBNÍ ÚPRAVY STÁVAJÍCÍCH OBJEKTŮ FILIPOVA HUŤ–RODINNÝ DŮM 1		STUPEŇ	DSP
		Č.ZAKÁZKY	2019/14
		MĚŘÍTKO	1 : 50
ČÁST D.1.6 ZAŘÍZENÍ ZDRAVOTNĚ TECHNICKÝCH INSTALACÍ		Č.PŘÍLOHY	Č.PARÉ
PŘÍLOHA KANALIZACE–1PP		D.1.6.2	