



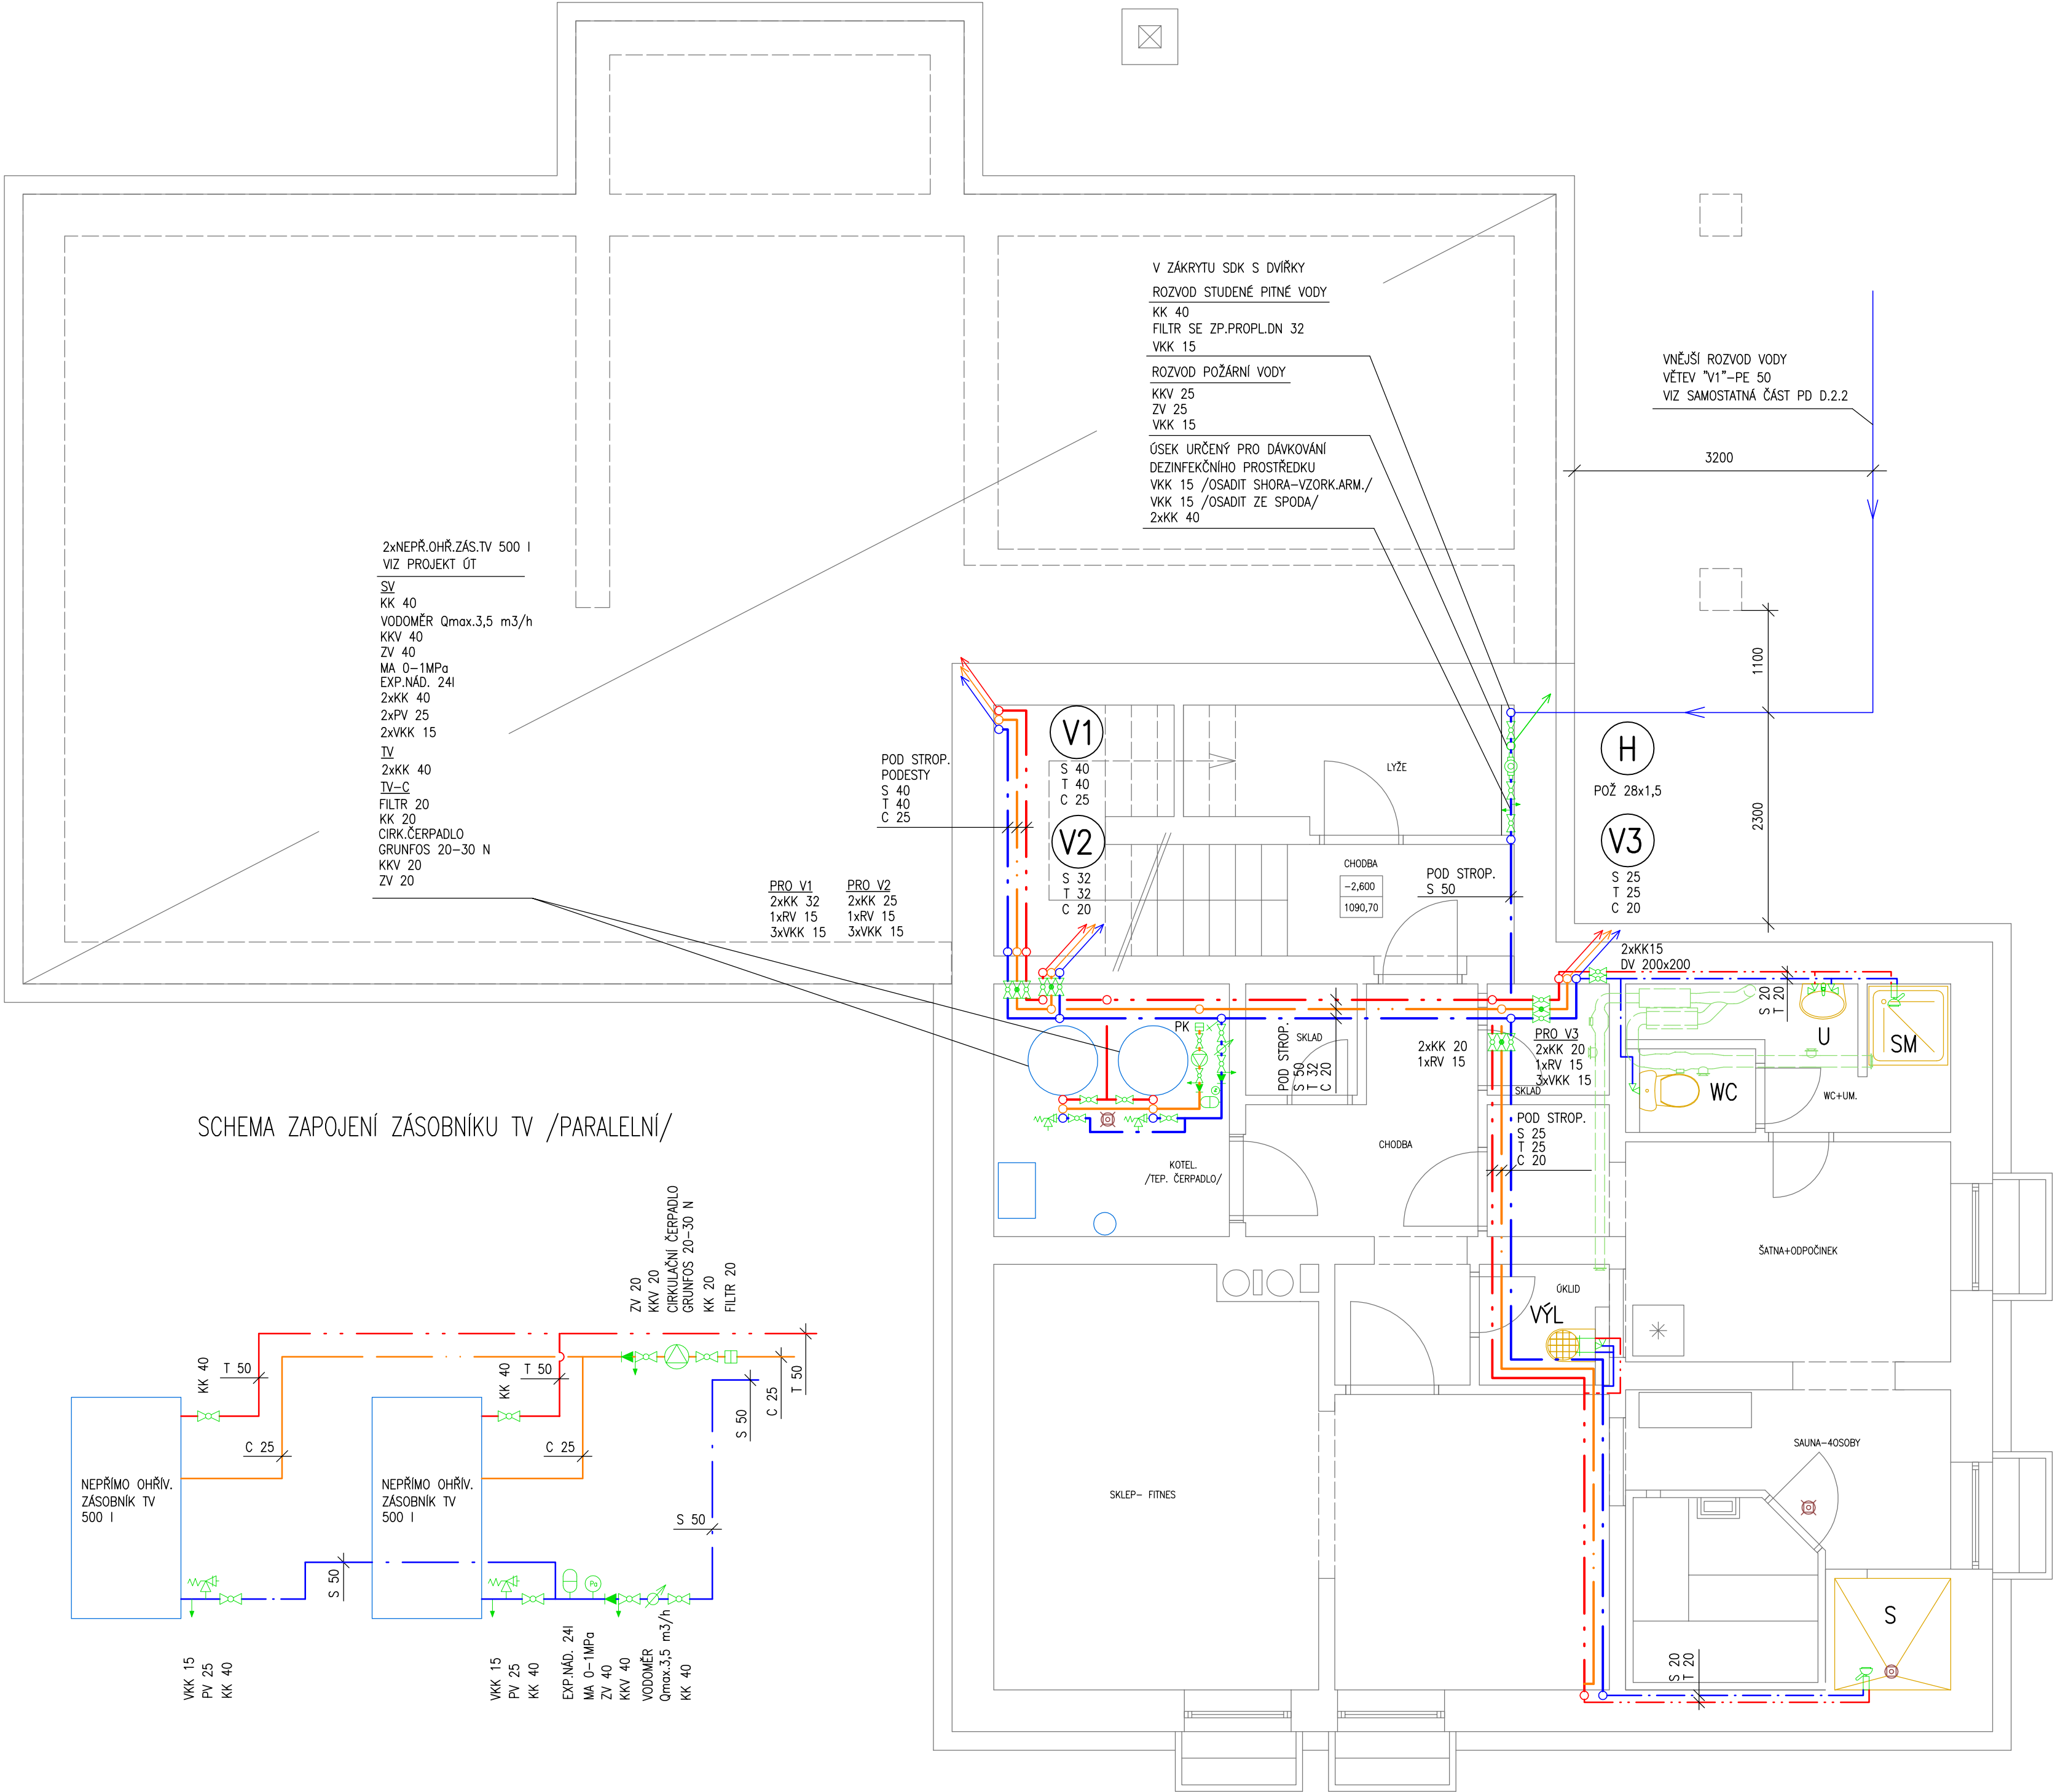

SCHEMA ZAPOJENÍ ZÁSOBNÍKU TV /PARALELNÍ/

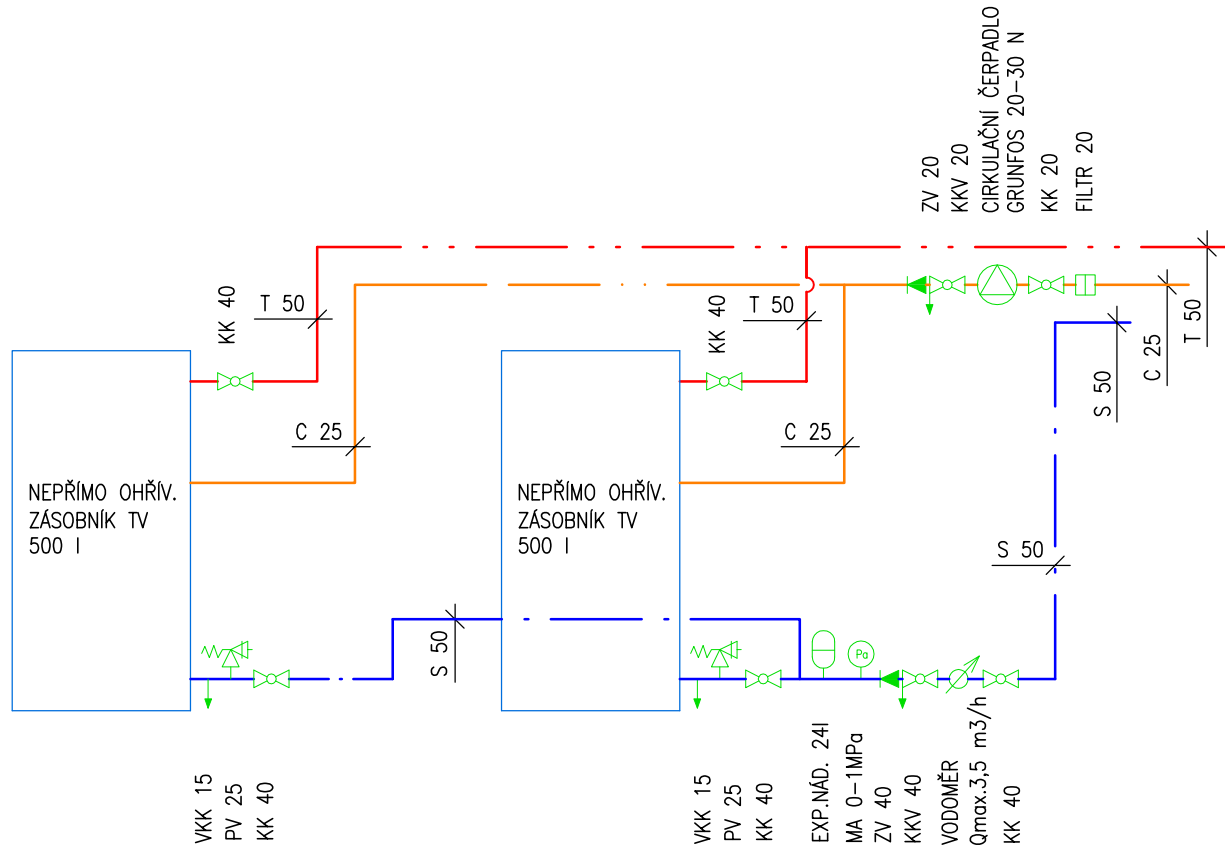

LEGENDA ČAR

S /SV/	ROZVODY STUDENÉ PITNÉ VODY Z TRUB PPR SDR 6 /PN 20/ + IZOLACE
T /TV/	ROZVODY TEPLÉ VODY Z TRUB PPR SDR 6 /PN 20/ + IZOLACE
C /C-TV/	ROZVODY CÍRKULACE TV Z TRUB PPR SDR 6 /PN 20/ + IZOLACE
POŽ	ROZVODY POŽÁRNÍ VODY Z NELEG.OCELOVÝCH TRUB VNITŘNÍ A VNĚJŠÍ ZINKOVÁNÍ ,LISOVANÉ SPOJE+IZOLACE

LEGENDA SYMBOLŮ

V1-V3	STOUPACÍ POTRUBÍ STUDENÉ PITNÉ VODY,TEPLÉ VODY, CÍRKULACE TEPLÉ VODY
H	STOUPACÍ POTRUBÍ POŽÁRNÍ VODY
VOD	BYTOVÝ VODOMĚR STUDENÉ VODY Qn 1,5, 2xKK 20 BYTOVÝ VODOMĚR TEPLÉ VODY Qn 1,5, 2xKK 20
HYD "D19"	HADICOVÝ SYSTÉM "D19" S TVAROVÉ STALOU HADICÍ DN 25/30,TRYSKA 6,0 MM, Q<1,1 l/s VEL.650x650x285 MM,PAR.870 MM


KK	KULOVÝ KOHOUT	PK	PRAČKOVÝ KOHOUT SE ZP.KLAP.
KKV	KULOVÝ KOHOUT S VYPOUŠTĚNÍM	ZK	ZAHRADNÍ KOHOUT SE ZP.KLAP.
VKK	VYPOUŠTĚCÍ KULOVÝ KOHOUT	ZKM	ZAHRADNÍ KOHOUT MRAZUZVZDOR.
UV	UZÁVÍRACÍ VENTIL	MA	MANOMETR
RV	REGULAČNÍ VENTIL/STOUPAČKOVÝ/	DV	DVÍŘKA REVIZNÍ
ZV	ZPĚTNÝ VENTIL	PB	PEVNÝ BOD
PV	POJISTNÝ VENTIL	PSM	PROTIPOŽ.SMRŠŤOVACÍ MANŽETA

TABULKA IZOLACÍ

PROFIL DN/OD /MM/	MIN.TLOUŠŤKA A TYP IZOLACE/MM/ POP-POTRUBNÍ POUZDRO S AL POLEPEM , TN-TRUBNÍ NÁVLEK							
	ROZVODY TV,TV-C			ROZVODY SV		ROZVODY POŽ.V.		
	HLAV.ROZ.	STOUP.	PŘIPOJ.	HLAV.ROZ.	STOUP.	PŘIPOJ.	HLAV.ROZ.	STOUP.
20	30 POP			BEZ OHL. NA PROF. 15 TN	BEZ OHLÉDU NA PROFIL 15 TN		BEZ OHLÉDU NA PROFIL 15 TN	
25	30 POP							
32	40 POP							
40	50 POP							
50	50 POP							

POZNÁMKY

- PPR POTRUBÍ JE OZNAČENO VNĚJŠÍM PRŮMĚREM DN/OD,LISOVANÉ POTR. JE OZNAČENO VNĚJŠÍM PRŮMĚREM x TLOUŠŤKOU STĚNY,OCELOVÉ POTR. A ZÁVITOVÉ ARMAT. OZNAČENÝ JMENOVITOU SVĚTLOSTÍ DN/ID
- POPIS ZAŘÍZOV.PŘEDMĚTŮ VIZ TECHNICKÁ ZPRÁVA "LEGENDA ZAŘÍZOVACÍCH PŘEDMĚTŮ"
- NA PLASTOVÝCH POTRUBÍCH BUDOU OSAZENY POD KAŽDÝM PROSTUPEM STROP.KONSTR. PROTIPOŽÁRNÍ SMRŠŤOVACÍ MANŽETY

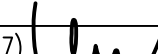HLAVNÍ PROJEKTANT	ING ARCH R.HUCL		Projekty vody+kanalizace+plynu	
ZODP.PROJEKTANT	DUŠAN SCHAFFER (ČKAIT 0201497)		Dušan SCHAFFER	
MÍSTO STAVBY	FILIPOVA HUŤ		Nad Přehradou 5, 321 00 Plzeň	
INVESTOR	OBEC MODRAVA,MODRAVA 63, KAŠPERSKÉ HORY		tel,fax 371121412, IČO 64375552	
STAVBA			DATUM	05/2019
STAVEBNÍ ÚPRAVY STÁVAJÍCÍCH OBJEKTŮ FILIPOVA HUŤ-RODINNÝ DŮM 1			STUPEŇ	DSP
			Č.ZAKÁZKY	2019/14
			MĚŘÍTKO	1 : 50
ČÁST D.1.6 ZAŘÍZENÍ ZDRAVOTNĚ TECHNICKÝCH INSTALACÍ			Č.PŘÍLOHY	Č.PARÉ
PŘÍLOHA VODOVOD-1PP			D.1.6.5	