


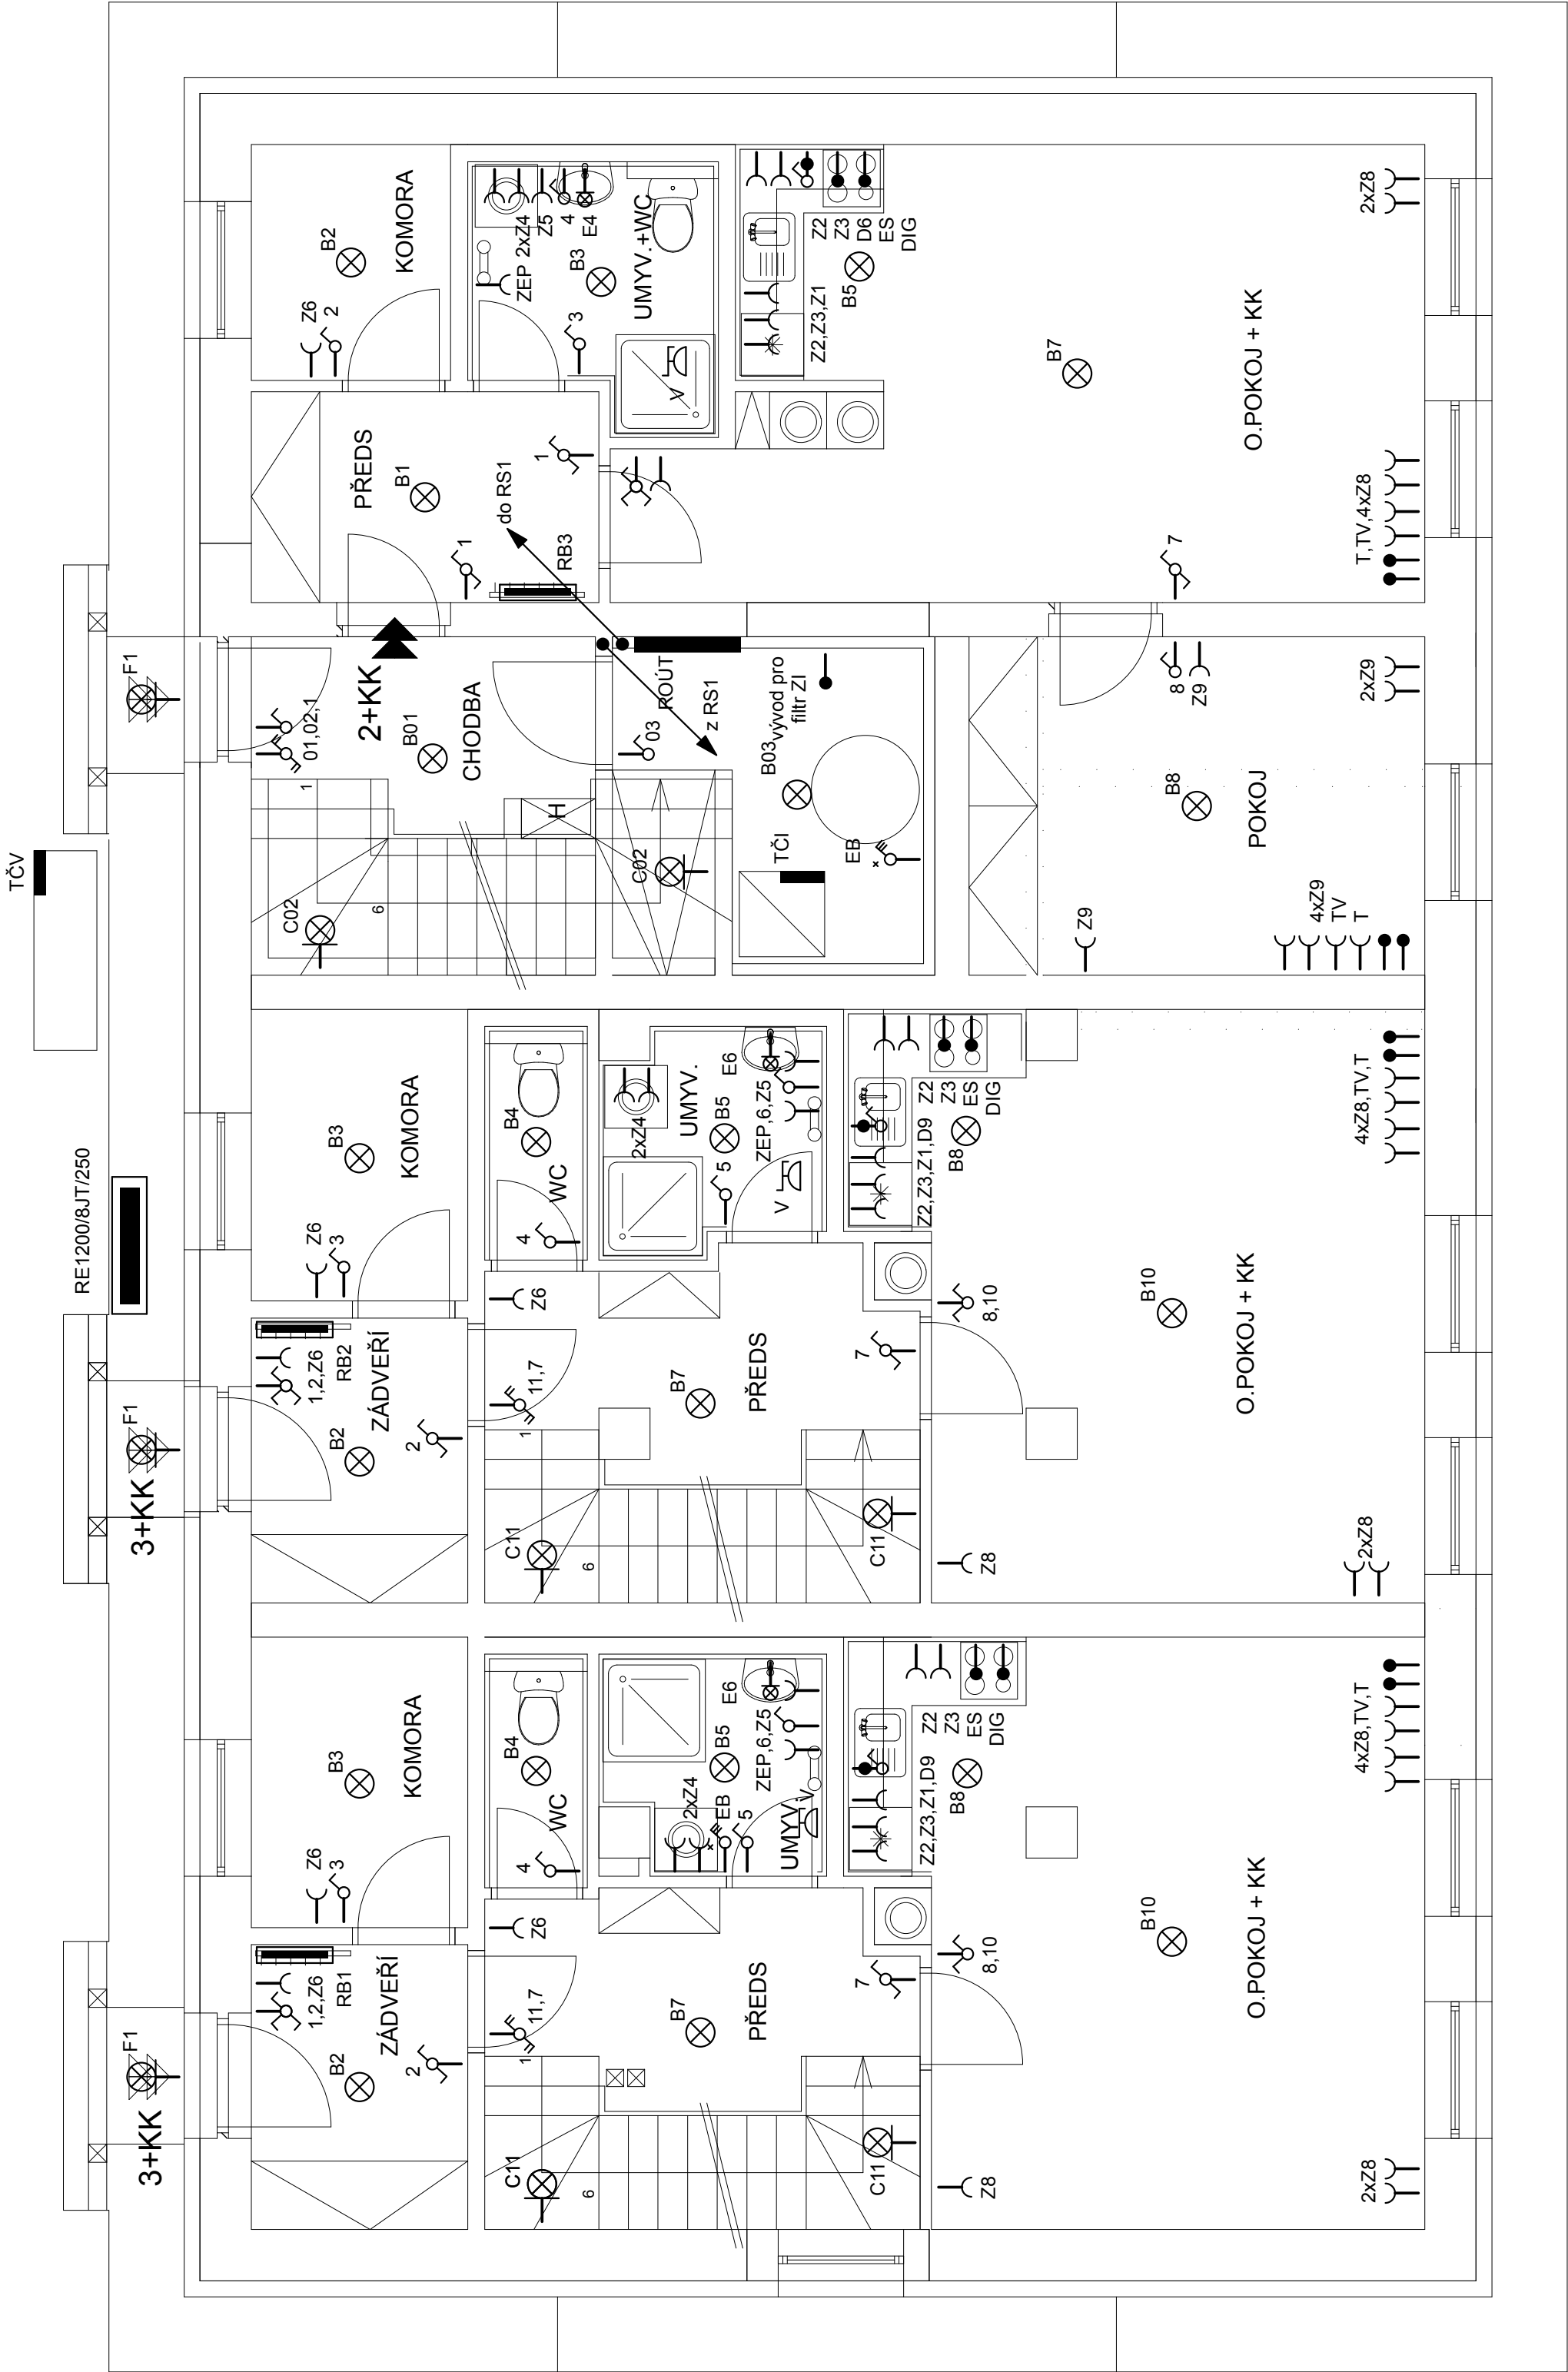

Legenda:

rozvaděče

- RE - rozvaděč měření, typové provedení s místem pro elektronický + spínač HDO a hl. jističi
- RB - rozvaděč spotřeby jednotlivých bytů, rozvodnice s jističi
- RS - rozvaděč spotřeby společné spotřeby domu + části ubytovací kapacity, rozvodnice s jističi

svítidla, vývody

- A...stropní svítidlo (ustr)
- B...stropní svítidlo
- C...nástené svítidlo
- D...osvětlení kuch. linky (zařívka 1x36W)
- E...osvětlení zrcadla
- F...venkovní svítidlo IP43

zásuvky

- bytová část Z1-Z10 16A/230V
- nebytové Za-Zř 16A/230V

ostatní

- TČI...vnitřní část tepelného čerpadla-propojení z ET
- TCV...venkovní část tepelného čerpadla-propojení z ET
- TA...vývod pro venkovní čidlo teploty, osazeno projektem topení
- ES...vývod pro el. sporák (troubu)
- DIG...vývod pro el. digestoř
- V...vývod pro zařízení vzduchotechniky, spínání se světlém + doběh
- EB...el boiler
- DT...domácí telefon (videovrátný)
- T...telefonní linka a datová zásuvka
- TV...televizní zásuvka

Pozvánka:

- 1, svítidla budou vybrána majitelem
- 2, čísla u svítidel označují obvod
- 3, čísla (písmena) u zásuvek označují okruh
- 4, instalace bude provedena pod omítkou, v konstrukci příček ev. podlahou
- 5, světelné okruhy budou v provedení CYKY 3x1,5 (5 x1,5)
- 6, zásuvkové a technologické okruhy budou v provedení CYKY 3x2,5 (5x2,5, 5x4)
- 7, pro slaboproudé rozvody bude provedeno vyfrubkování TP ø29mm
- 8, vývody v kuchyni nutno provádět po konzultaci s dodavatelem vybavení
- 9, trasa venkovních rozvodů do oplocení viz situace

LEGENDA MÍSTNOSTÍ VIZ STAVEBNÍ ČÁST

1NP = 0.000 =1093.30

PROJEKTY STAVEB, ČINNOST INVESTORSKÁ, INŽENÝRSKÁ			
Investor:	obec MODRAVA	Ved.proj.	ing.arch.R.Hucl
	MODRAVA 63		32060 PRAHA 5
Akce	341 92 KASPERSKÉ HORY	Stupeň:	D.S.P.
	STAVEBNÍ ÚPRAVY STÁV.OBJEKTŮ	Měř.:	1 : 50
FILIPOVA HUŤ - ROD. DŮM 2		Datum: 05.2019	
Obsah		Část	