
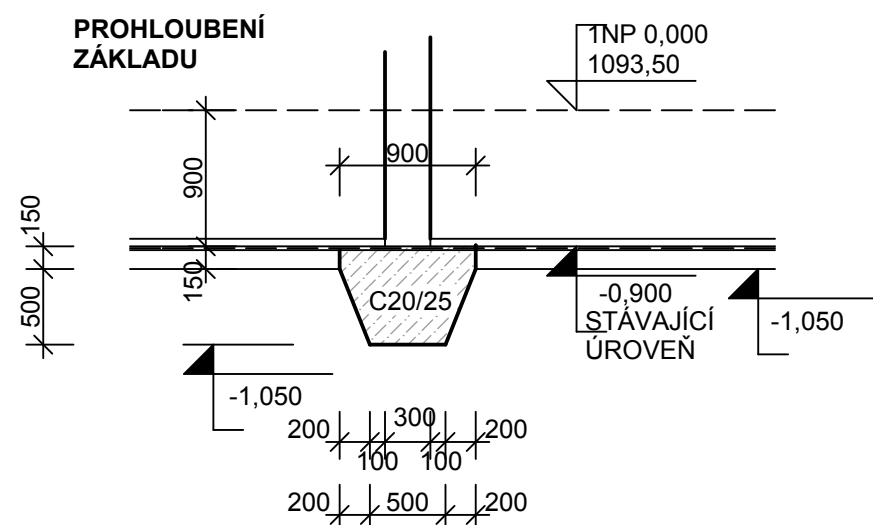


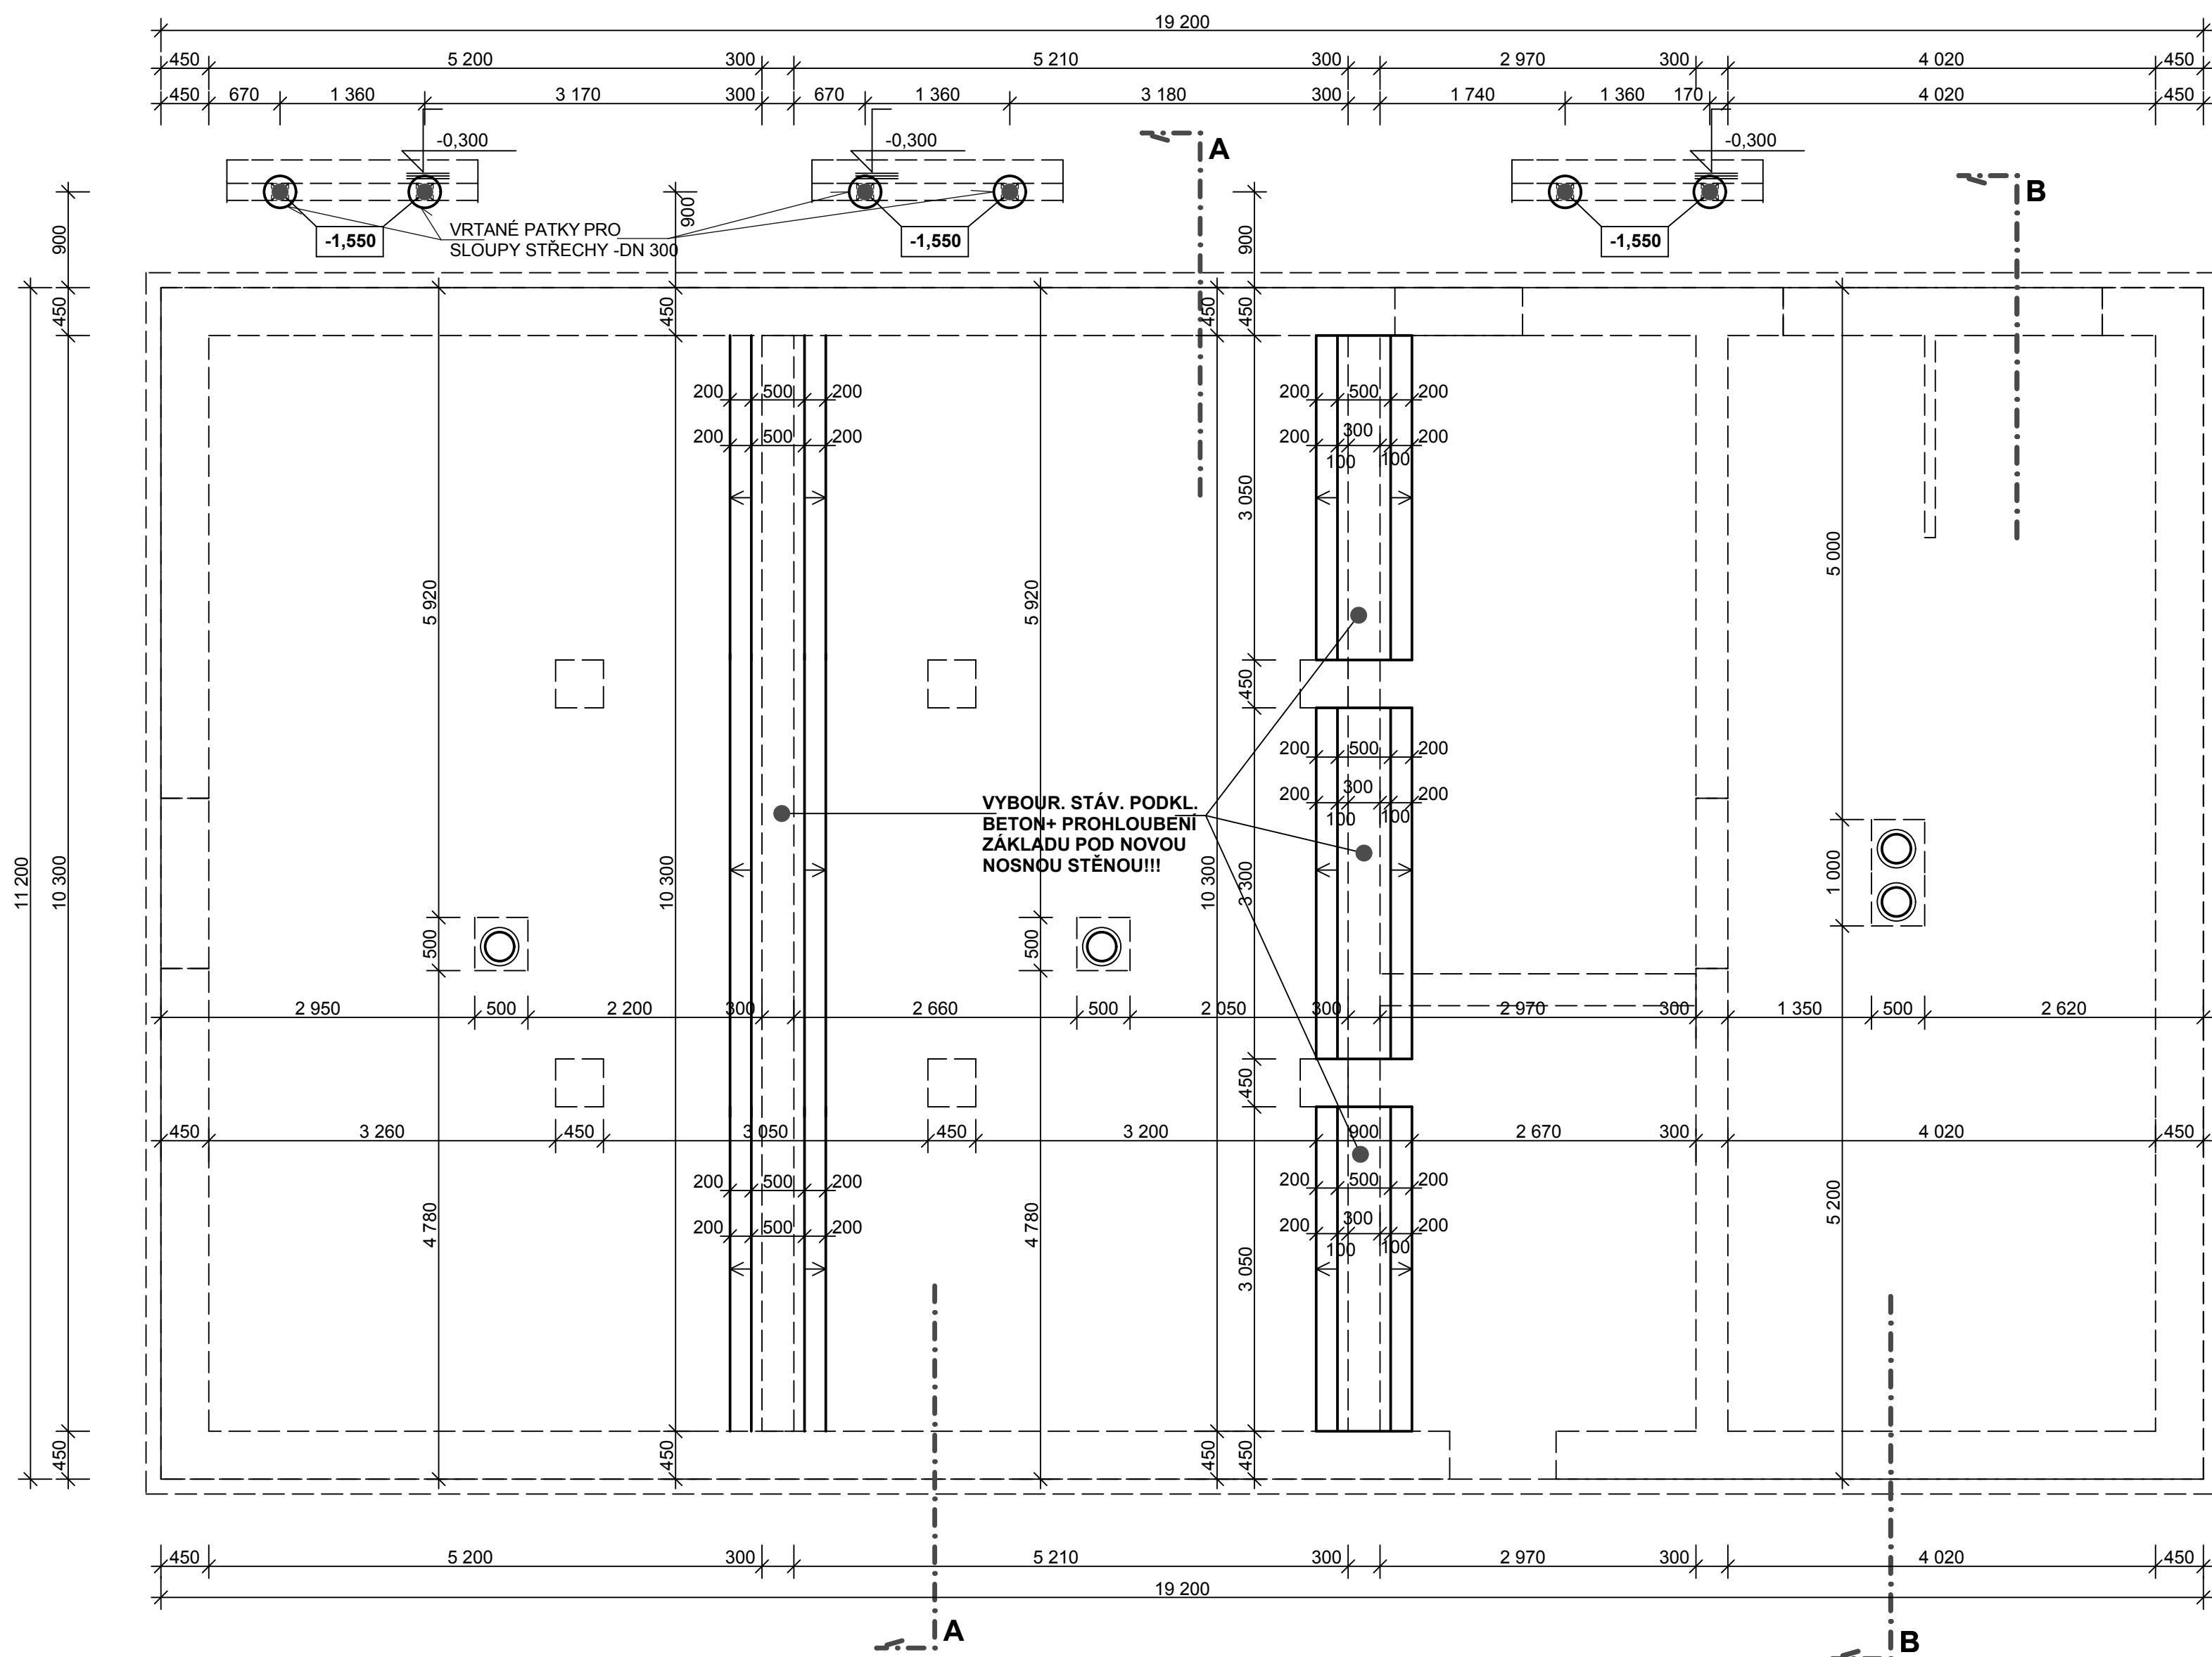

Základy jsou navrženy na minimální únosnost podloží 250kPa
Základové- prohloubené pasy+ vrtané patky z betonu prostého C20/25
s voženou KARI SÍTÍ 150/150/8mm při spodním lici / krytí 5cm /

1NP = 0.000 =1093,50
FILIPOVA HUŤ
č.p.1759,1760+okolí

					PROJEKTY STAVEB, ČINNOST INVESTORSKÁ, INŽENÝRSKÁ				
 Barrandova 26 , 326 00 Plzeň, tel. 377 457 839, fax. 377 457 839, E-mail. radim.hucil@volny.cz									
Investor: obec MODRAVA MODRAVA 63 341 92 KAŠPERSKÉ HORY			Ved.proj. ing.arch.R.Hucil Vltavská ul.20 150 00 PRAHA 5		Zodp.proj. Radim.Hucil Barrandova 26 PLZEŇ		Č.výkresu:		
Akce STAVEBNÍ ÚPRAVY STÁV.OBJEKTŮ FILIPOVA HUŤ - ROD. DŮM 2					Stupeň: D.S.P.			2	
					Měř.: 1 : 50				
Obsah PŮDORYS - ZÁKLADY					Datum: 05.2019			Část:	