


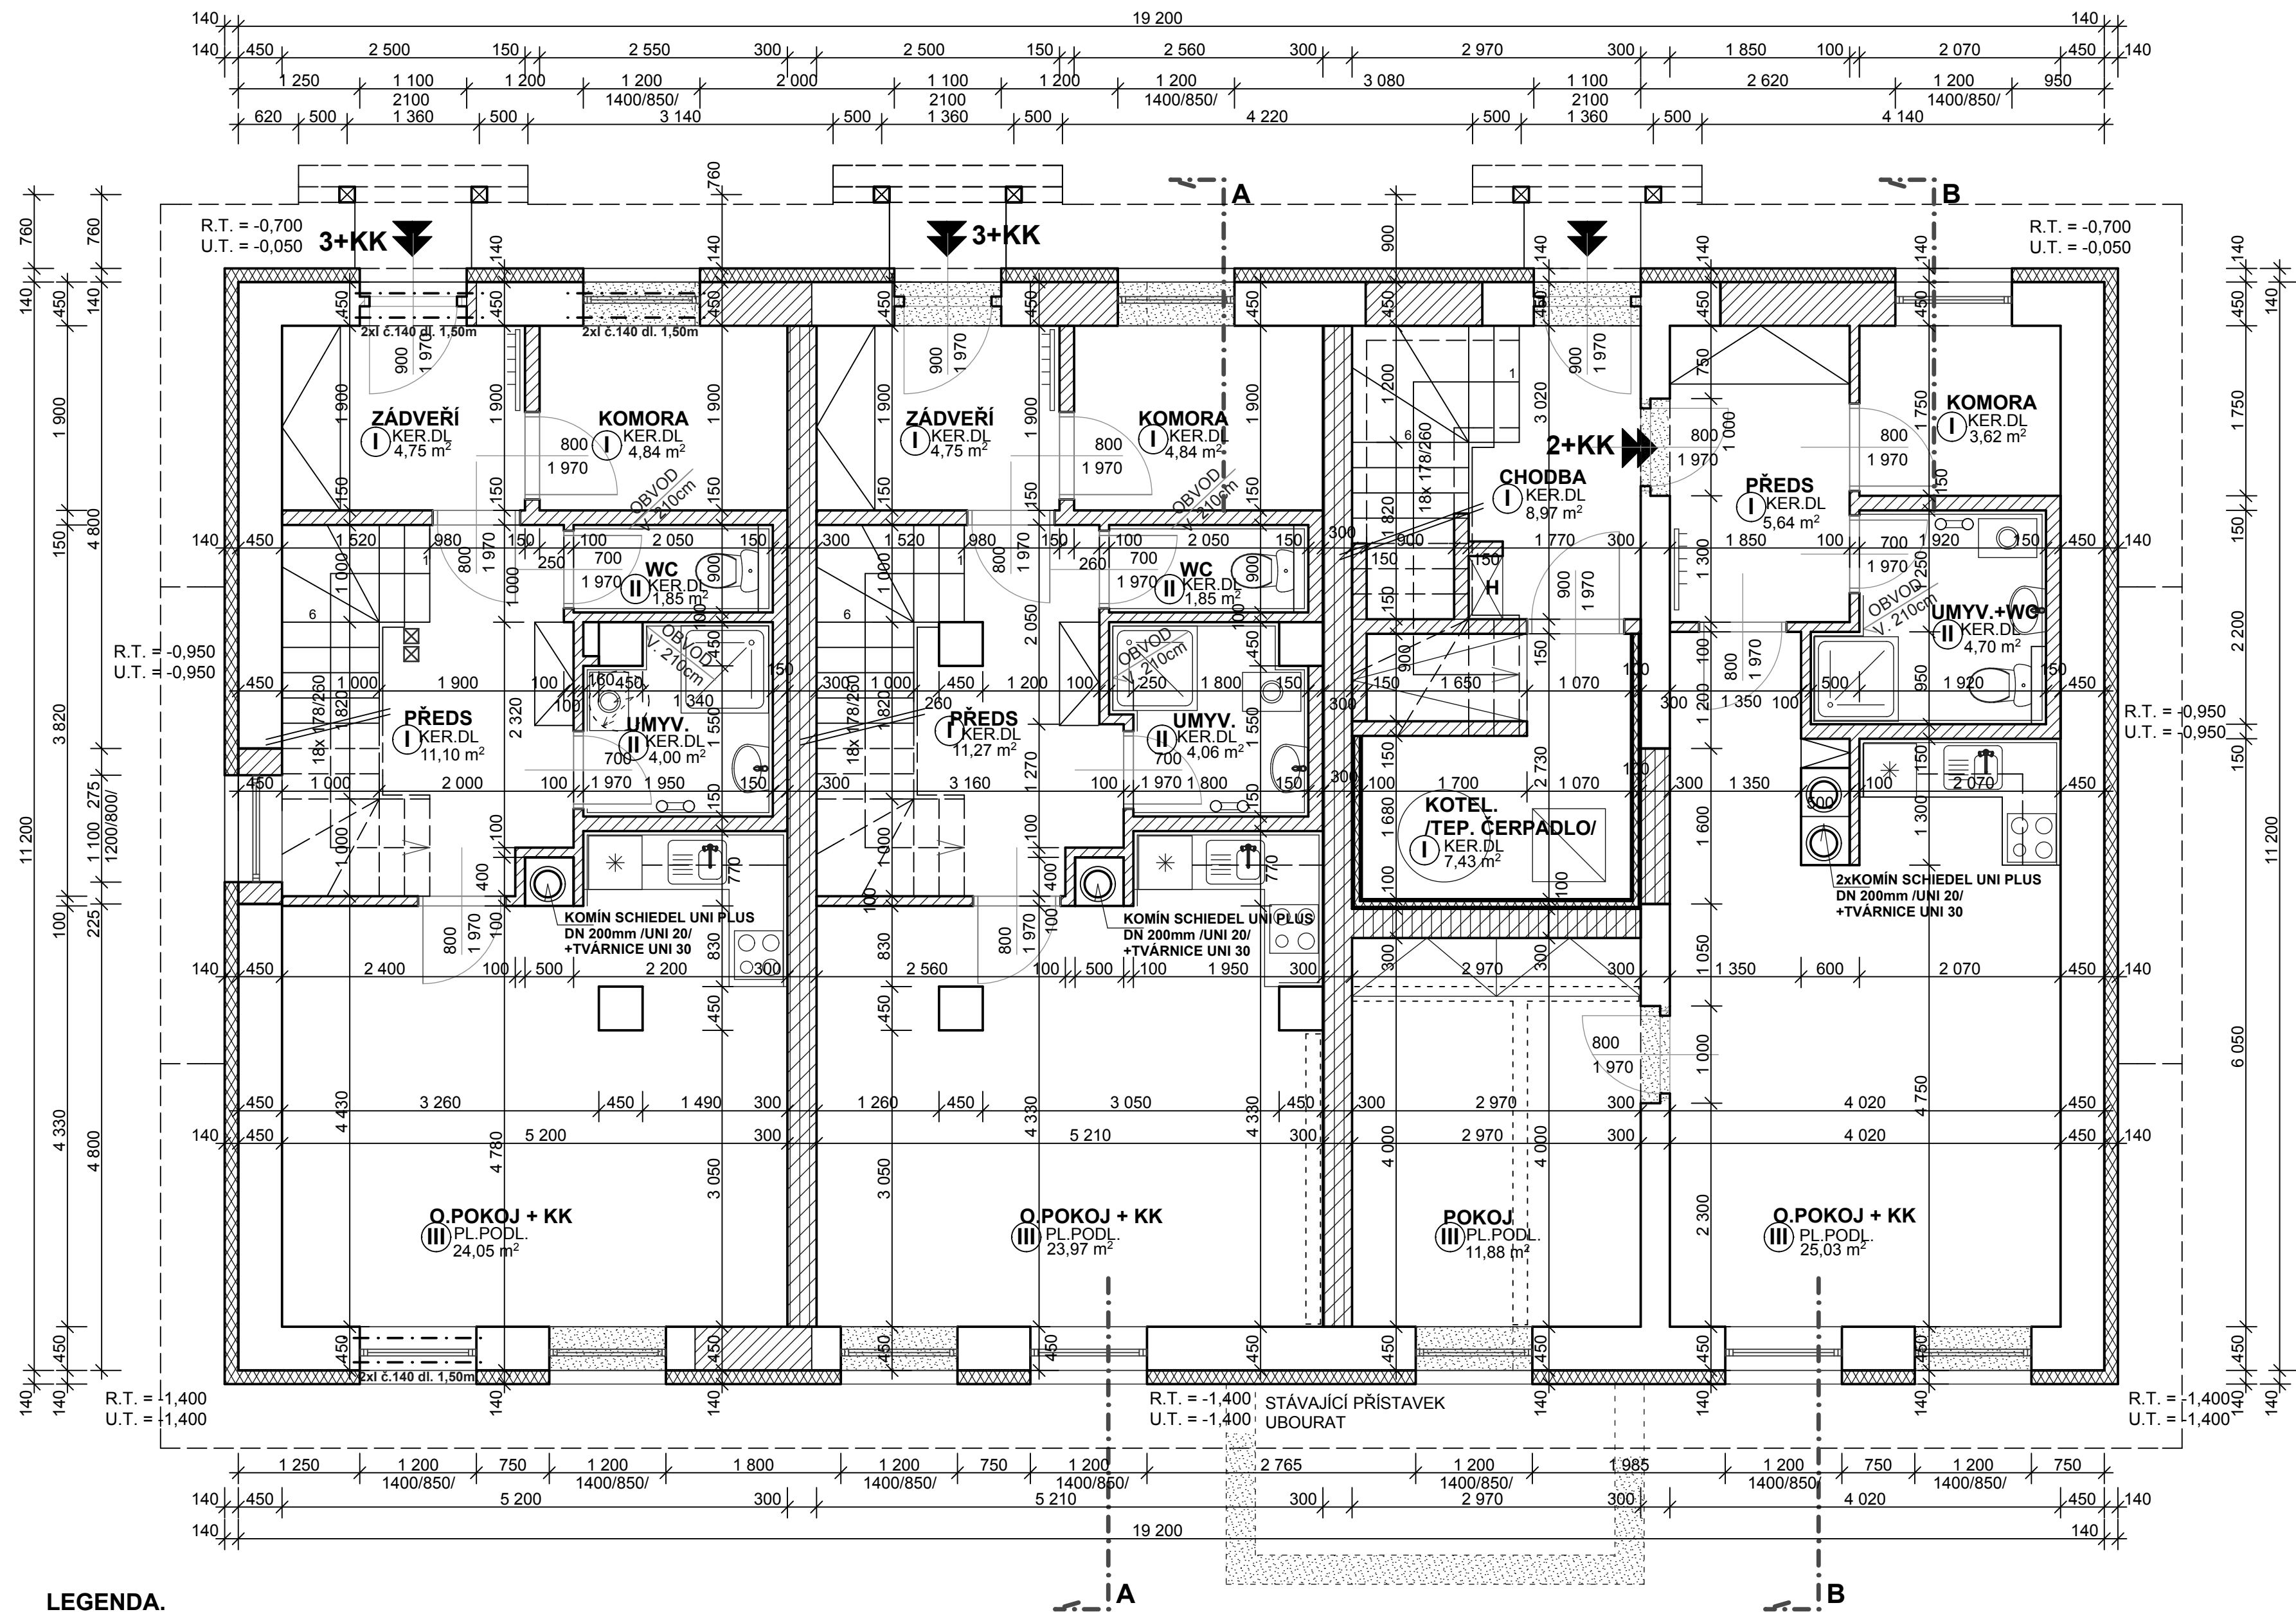

LEGENDA.

- ZDIVO A KONSTRUKCE STÁVAJÍCÍ
- ZDIVO A KONSTRUKCE VYBOURANÉ
- CIHEL. ZDIVO POROTHERM 44 P+D P15 /M10
- CIHEL. ZDIVO POROTHERM AKU P+D P15 /M10
- PŘÍČKY POROTHERM 6,5P+D ,11,5 P+D
- ZATEPLENÍ 14cm FRONTROCK MAX-E

- ZVUKOVĚ IZOL. PŘÍČKY SDK SE ZVUK. IZOLACÍ
- DVEŘE + OKNA S POŽ. ODOLNOSTÍ
- DVEŘE S VĚTRACÍMI OTVORY V HORNÍ I DOLNÍ ČÁSTI KŘÍDLA

NEOZNAČENÉ PŘEKLADEY NAD OKNY A DVEŘMI V OBVOD. STĚNÁCH Z PREFABRIKOVANÝCH POROTHERM V CELÉM PODLAŽÍ - POD SDK POŽÁRNÍM STROPEM JE SNÍŽENÝ SDK PODHLED PROSTORY PŘÍSLUŠENSTVÍ S KER. OBKLADEM / v. dle půdorysu / PO OBVODU / STÁVAJÍCÍ I NOVÉ ZDIVO/ ZATEPLENÁ KONTAKTNÍ FASÁDA 14cm FRONTROCK MAX-E + UMĚLÁ OMÍTKA S FASÁD. NÁTĚREM - NEBO FRONTROCK 12cm MEZI LATĚ + DŘEV. OBKLAD - VIZ POHLEDY

1NP = 0.000 = 1093,50
FILIPOVA HUŤ
č.p. 1759, 1760 + okolí

					PROJEKTY STAVEB, ČINNOST INVESTORSKÁ, INŽENÝRSKÁ									
					Barrandova 26 , 326 00 Plzeň, tel. 377 457 839, fax. 377 457 839, E-mail. radim.hucl@volny.cz									
Investor:		obec MODRAVA MODRAVA 63 341 92 KAŠPERSKÉ HORY		Ved.proj.		ing.arch. R.Hucl Vltavská ul.20 150 00 PRAHA 5		Zodp.proj.		Radim.Hucl Barrandova 26 PLZEŇ		Č.výkresu:		3
Akce		STAVEBNÍ ÚPRAVY STÁV.OBJEKTŮ FILIPOVA HUŤ - ROD. DŮM 2		Stupeň:		D.S.P.		Měř.:		1 : 50		Část:		
Obsah		PŮDORYS 1NP - PŘÍZEMÍ		Datum:		05.2019								