


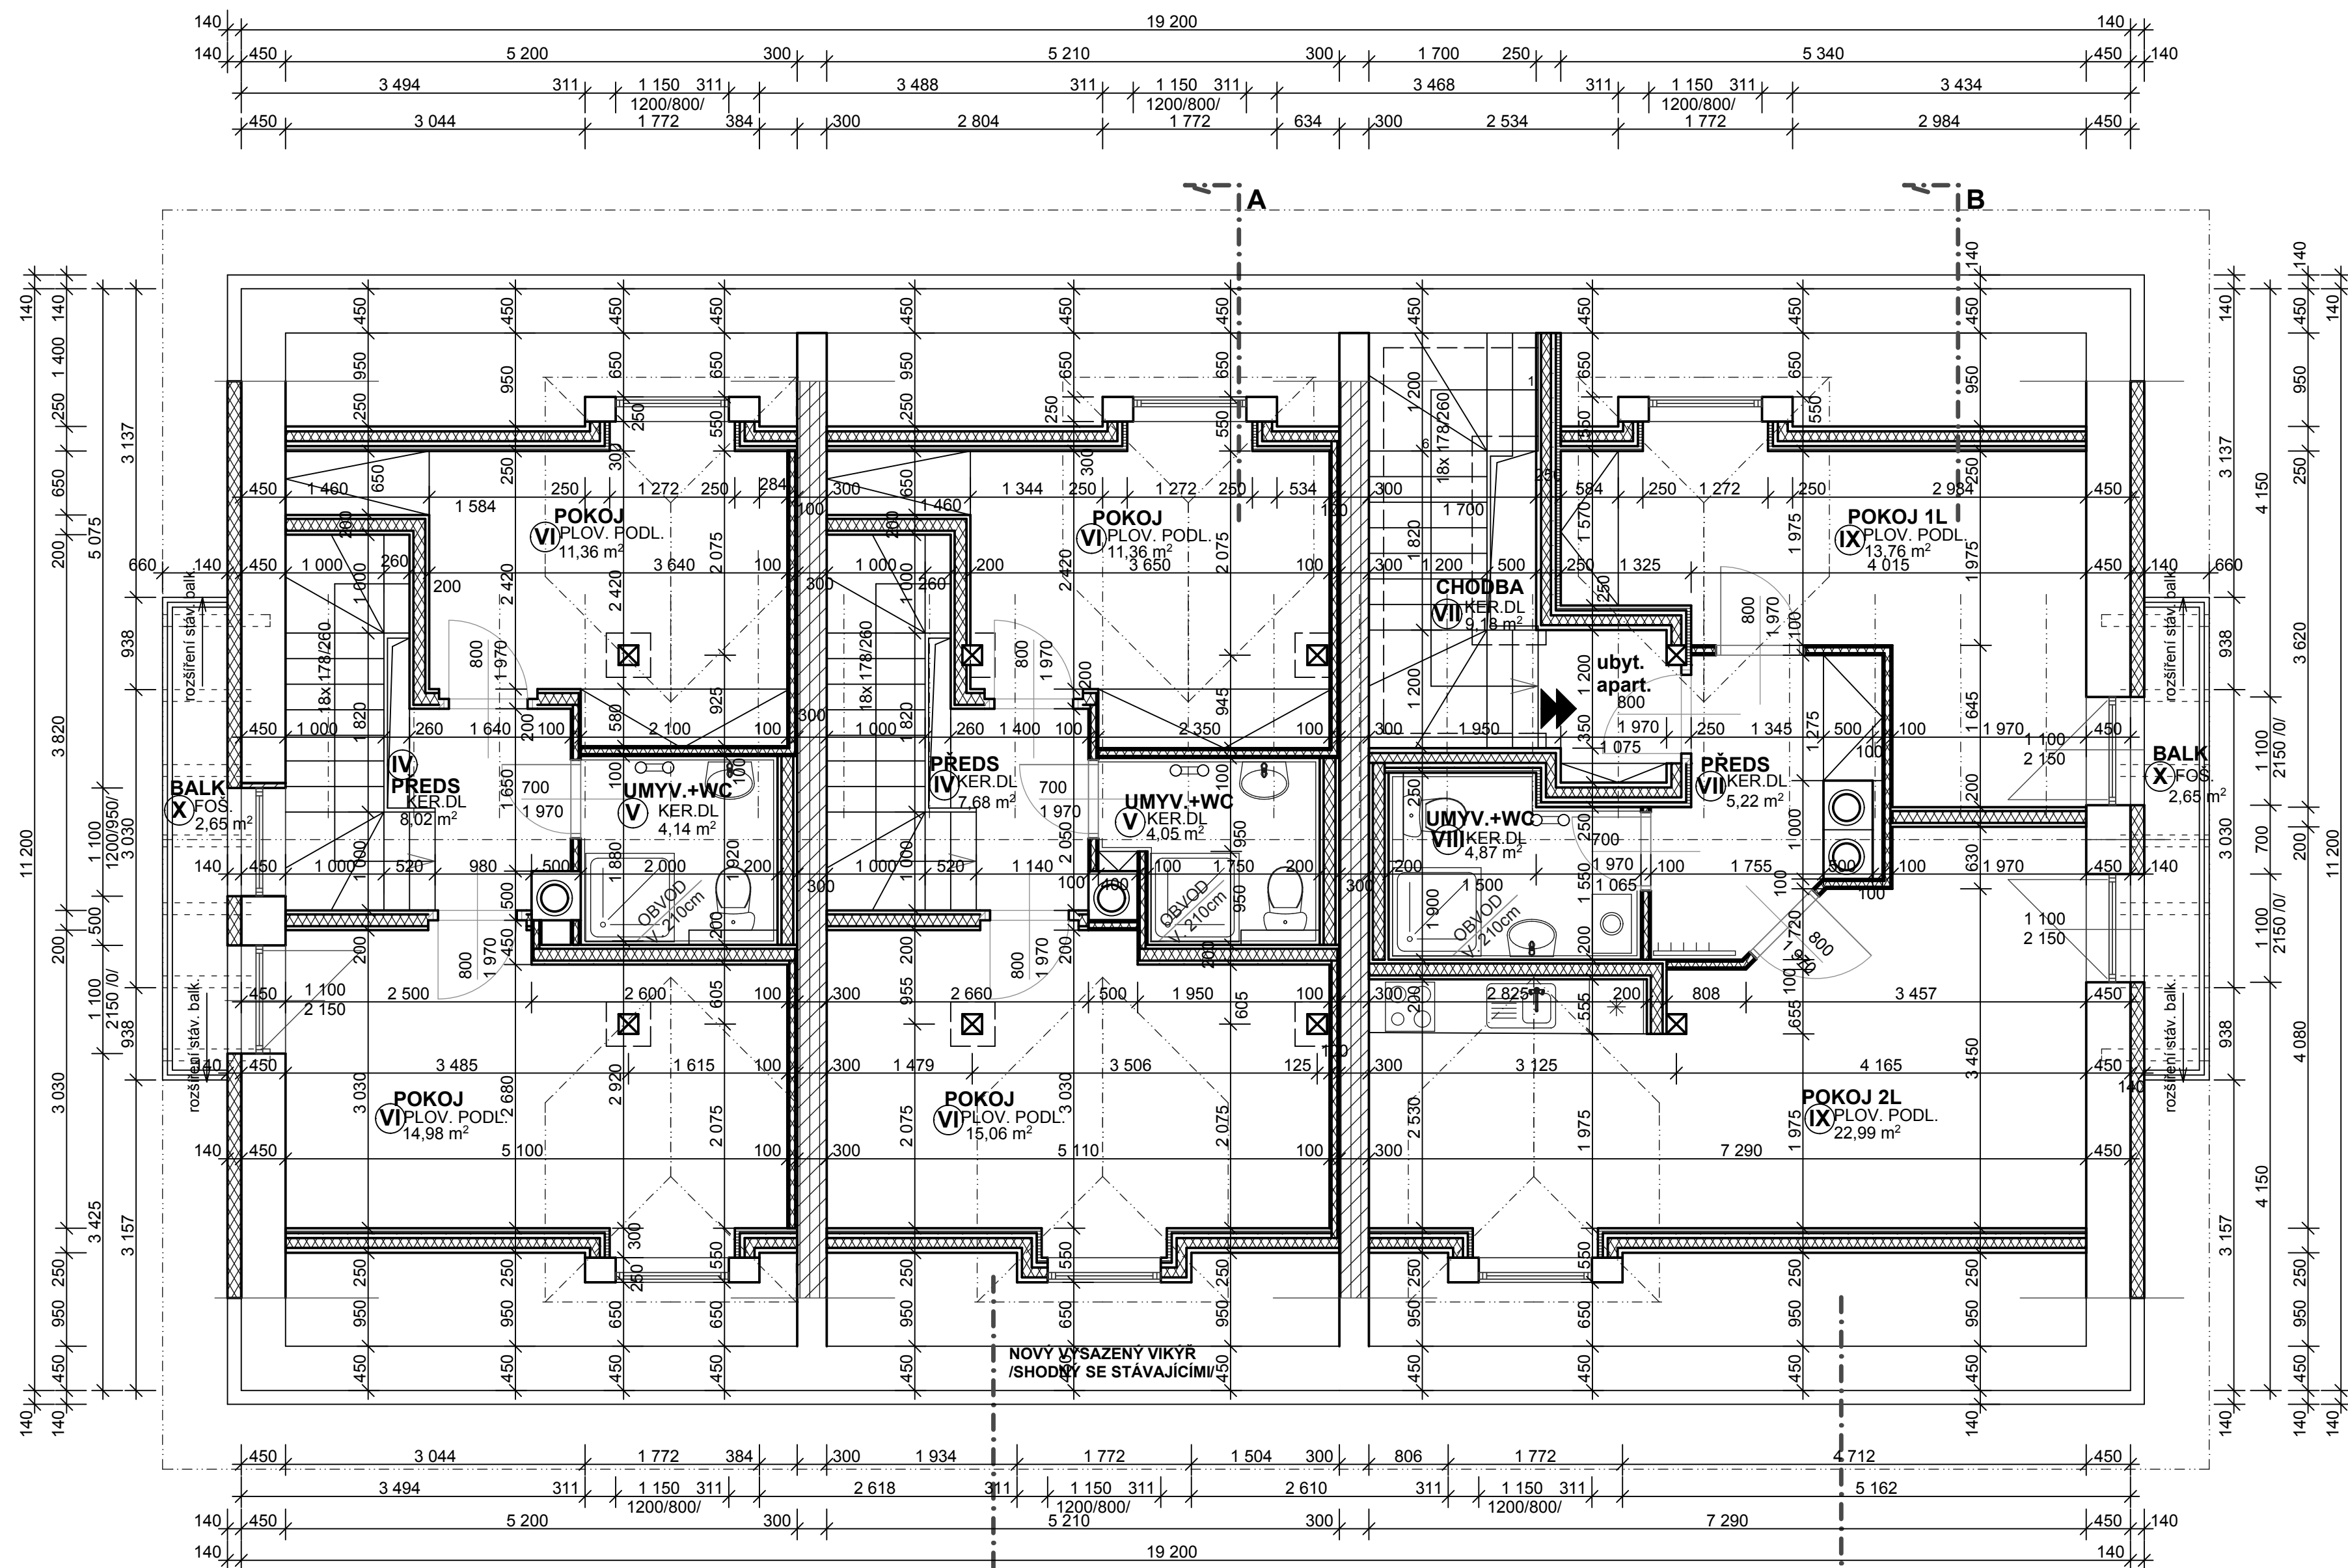

LEGENDA.

- ZDIVO A KONSTRUKCE STÁVAJÍCÍ
- ZDIVO A KONSTRUKCE VYBOURANÉ
- CIHEL. ZDIVO POROTHERM 44 P+D P15 /M10
- CIHEL. ZDIVO POROTHERM AKU P+D P15 /M10
- PŘÍČKY POROTHERM 6,5P+D ,11,5 P+D
- ZATEPLENÍ 14cm FRONTROCK MAX-E

- ZVUKOVĚ IZOL. PŘÍČKY SDK SE ZVUK. IZOLACÍ
- DVEŘE + OKNA S POŽ. ODOLNOSTÍ
- DVEŘE S VĚTRACÍMI OTVORY V HORNÍ I DOLNÍ ČÁSTI KŘÍDLA

SKLADBA IZOL. SDK STĚN

- PŘ.TL. 25cm
 - SDK 12,5mm
 - IZOL. AIRROCK 8cm
 - PAROTĚS. ZÁBRANA
 - IZOL. AIRROCK 16cm
 - SDK 12,5mm
- PŘ.TL. 20cm
 - SDK 2x12,5mm
 - IZOL. AIRROCK 8cm
 - DILATACE 5mm
 - IZOL. AIRROCK 8cm
 - VZDUCH. MEZERA 2cm
 - SDK 12,5mm
- PŘ.TL. 10cm
 - SDK 12,5mm
 - IZOL. AIRROCK 10cm
 - SDK 12,5mm

NEOZNAČENÉ PŘEKLADY NAD OKNY A DVEŘMI V OBVOD. STĚNÁCH Z PREFABRIKOVANÝCH POROTHERM PROSTORY PŘÍSLUŠENSTVÍ S KER. OBKLADEM / v. dle půdorysu /

PO OBVODU / STÁVAJÍCÍ I NOVÉ ZDIVO/ ZATEPLENÁ KONTAKTNÍ FASÁDA 14cm FRONTROCK MAX-E + UMĚLÁ OMÍTKA S FASÁD. NÁTĚREM - NEBO FRONTROCK 12cm MEZI LATĚ+DŘEV. OBKLAD-VIZ POHLEDY

1NP = 0.000 =1093,50
FILIPOVA HUŤ
č.p.1759,1760+okolí

					PROJEKTY STAVEB, ČINNOST INVESTORSKÁ, INŽENÝRSKÁ									
 Barrandova 26 , 326 00 Plzeň, tel. 377 457 839, fax. 377 457 839, E-mail. radim.hucil@volny.cz														
Investor:			obec MODRAVA MODRAVA 63 341 92 KAŠPERSKÉ HORY		Ved.proj.		ing.arch.R.Hucil Vltavská ul.20 150 00 PRAHA 5		Zodp.proj.		Radim.Hucil Barrandova 26 PLZEŇ		Č.výkresu:	
Akce			STAVEBNÍ ÚPRAVY STÁV.OBJEKTŮ FILIPOVA HUŤ - ROD. DŮM 2					Stupeň:		D.S.P.		4		
Obsah			PŮDORYS 2NP - PODKROVÍ					Měř.:		1 : 50				
								Datum:		05.2019				