


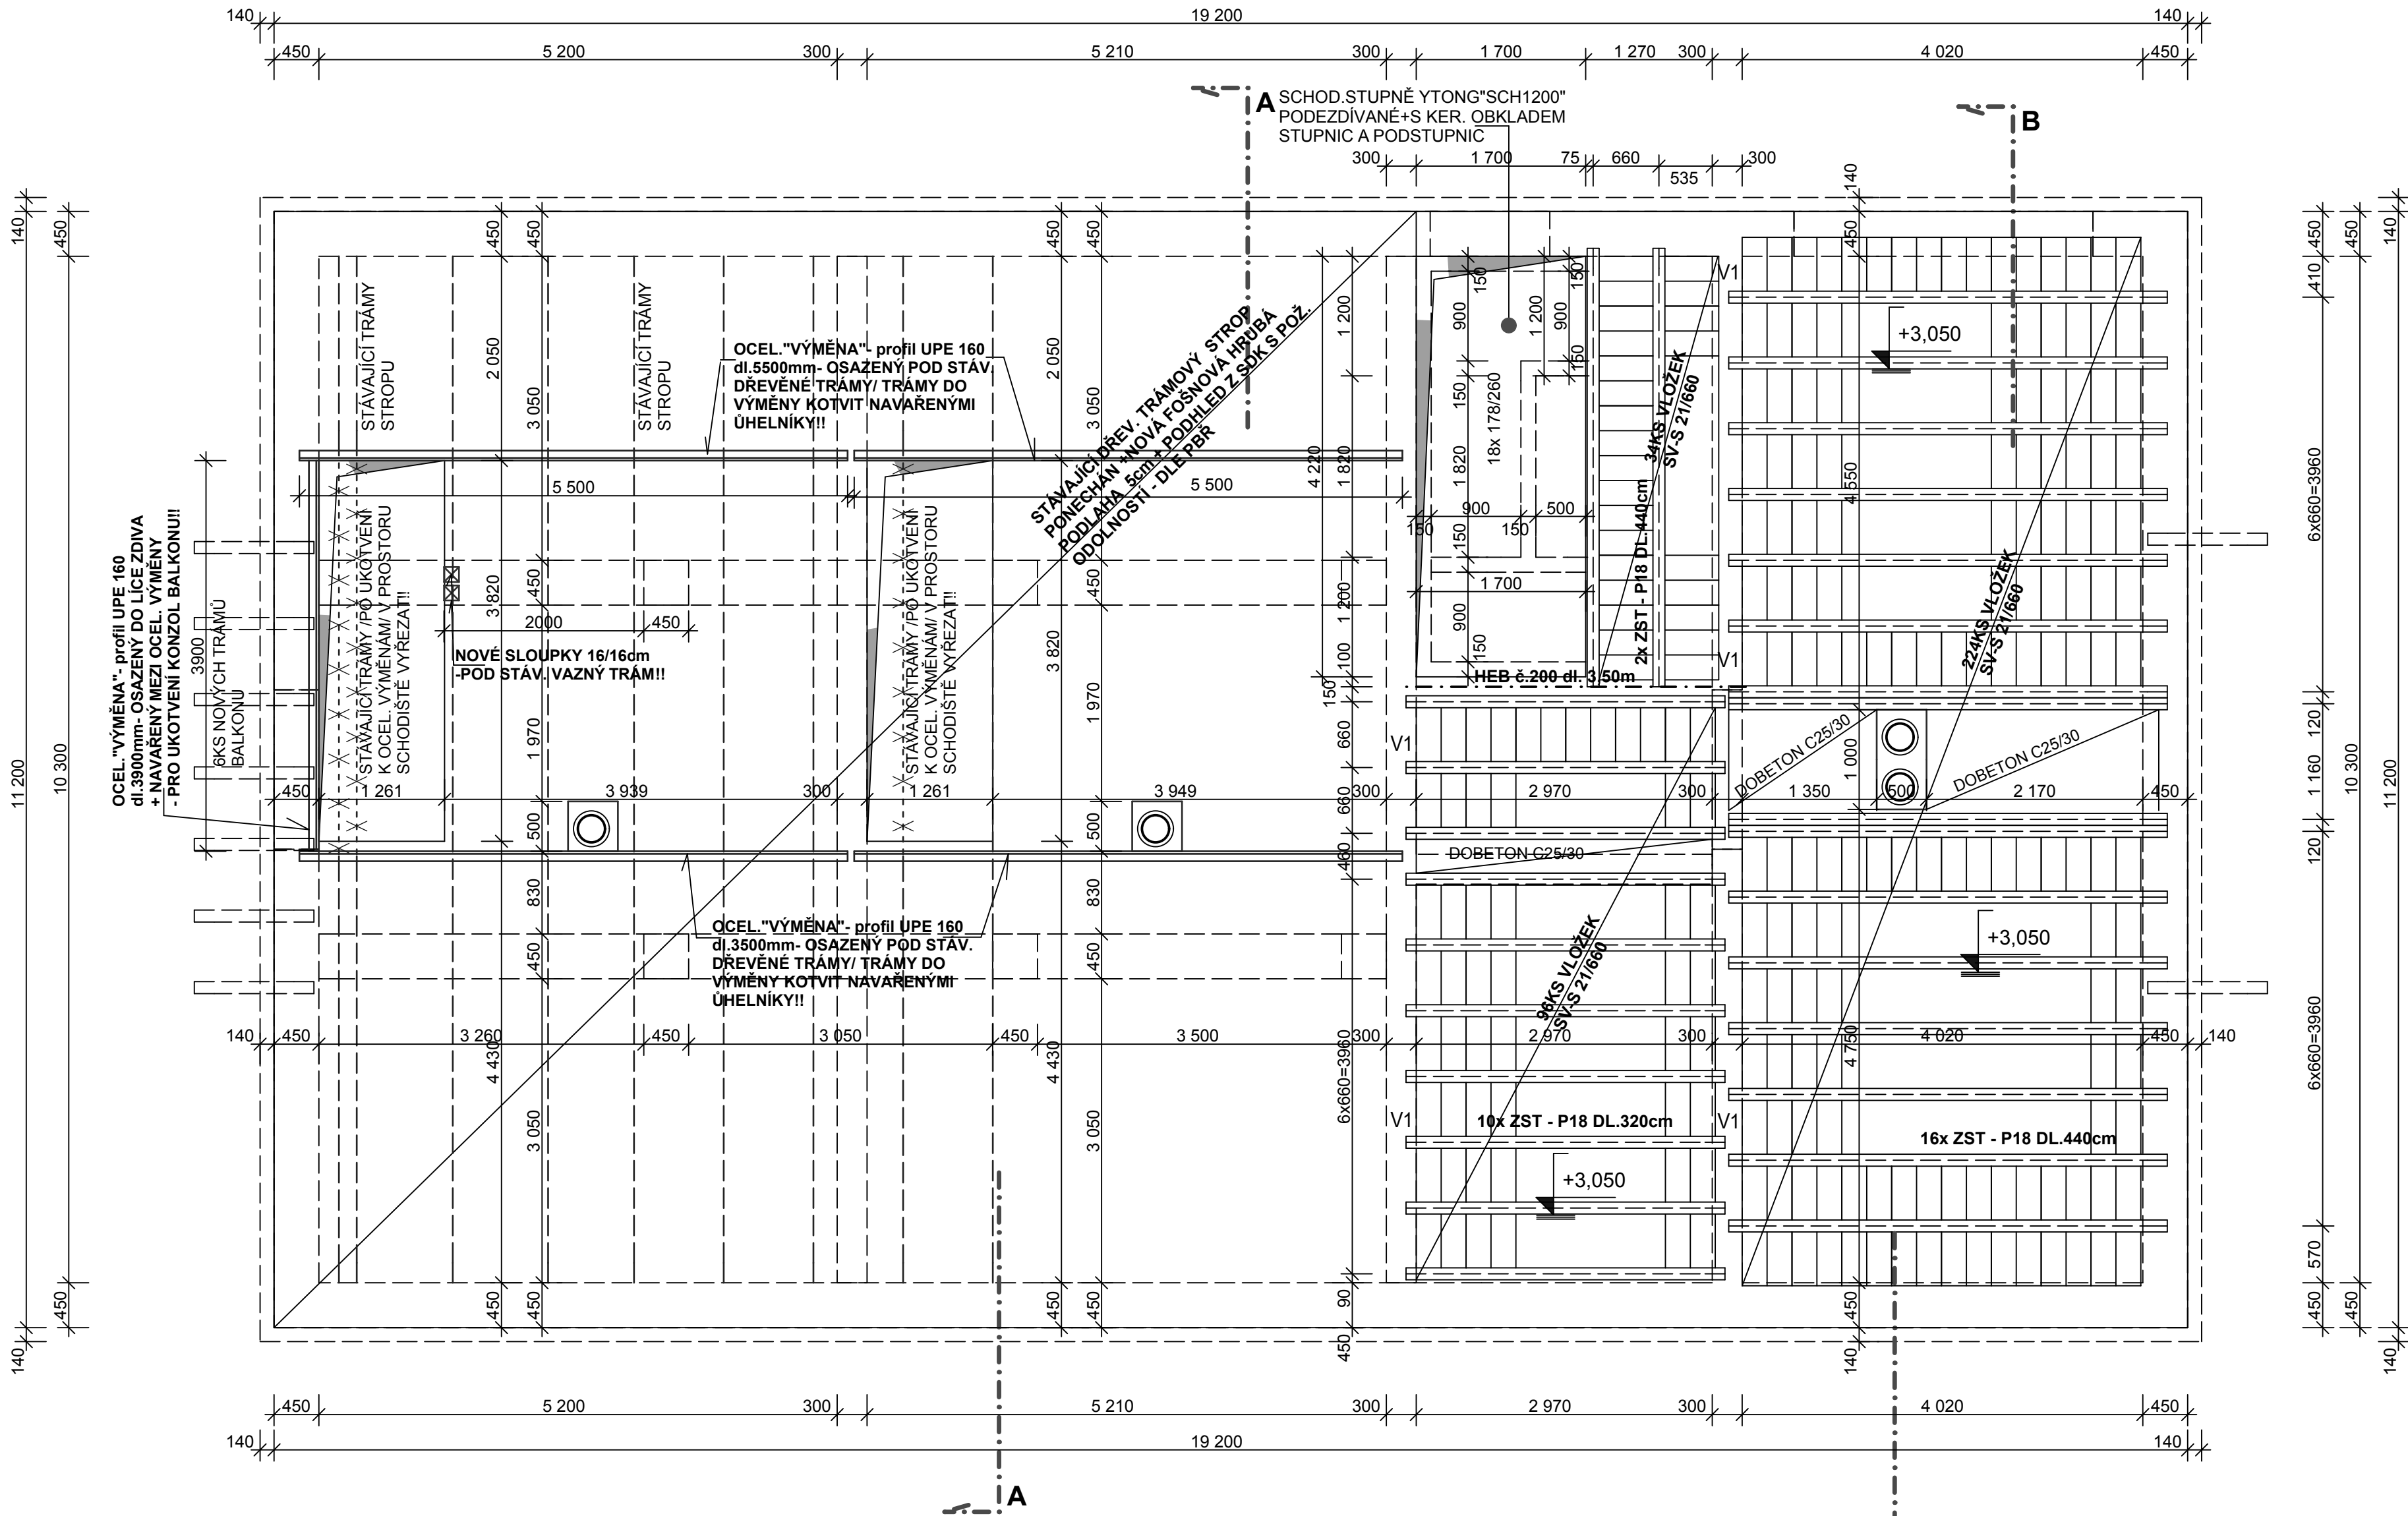

NOVÉ PRVKY HSV ÚPRAVY STÁV. STROPU:
OCEL. PROFILY UPEČ. 160 dl. 5500mm 4ks
dl. 3900mm 1ks
DŘEV. SLOUPEK 16/16cm dl. 450cm 2ks
TRÁMY BALKONU 16/18cm dl. 150cm 6ks
FOŠNY -tl. 5cm- HRUBÁ PODLAHA PŘES STÁVAJÍCÍ TRÁMY 105,0m²

VÝPIS PRVKŮ STROPU BS KLATOVY:
STROPNÍ TRÁMCE ZST - P18 DL.320cm 10KS
STROPNÍ TRÁMCE ZST - P18 DL.440cm 18KS
STROPNÍ VLOŽKY SV - S/21 355KS
PLOCHA STROPU "BSK" 70,50m²
DOBETON. C25/30 tl. 20cm PLOCHA CELKEM 6,0m²
OCEL. HEB č.200 dl. 3500mm 1KS
CELÁ STROPNÍ KONSTRUKCE BUDE NADBETONOVÁNA
BETONEM C 20/25 XC1 (B 25) V TL.40 MM !!!
TLOUŠŤKA STROPNÍ KONSTRUKCE BUDE 250 MM.
SOUČÁSTÍ STROPU "BSK" JE I VĚNEC V1
+ ZÁLIVKOVÁ VÝZTUŽ VĚNCE

1NP = 0.000 =1093,50
FILIPOVA HUŤ
č.p.1759,1760+okolí

PROJEKTY STAVEB,ČINNOST INVESTORSKÁ, INŽENÝRSKÁ				
Barrandova 26 , 326 00 Plzeň, tel. 377 457 839, fax. 377 457 839, E-mail. radim.hucl@volny.cz				
Investor:	obec MODRAVA MODRAVA 63 341 92 KAŠPERSKÉ HORY	Ved.proj.	ing.arch.R.Hucl Vltavská ul.20 150 00 PRAHA 5	Zodp.proj.
Akce			Radim.Hucl Barrandova 26 PLZEŇ	
STAVEBNÍ ÚPRAVY STÁV.OBJEKTŮ FILIPOVA HUŤ - ROD. DŮM 2			Stupeň:	D.S.P.
Obsah			Měř.:	1 : 50
STROP NAD 1NP			Datum:	05.2019
			Část:	5