


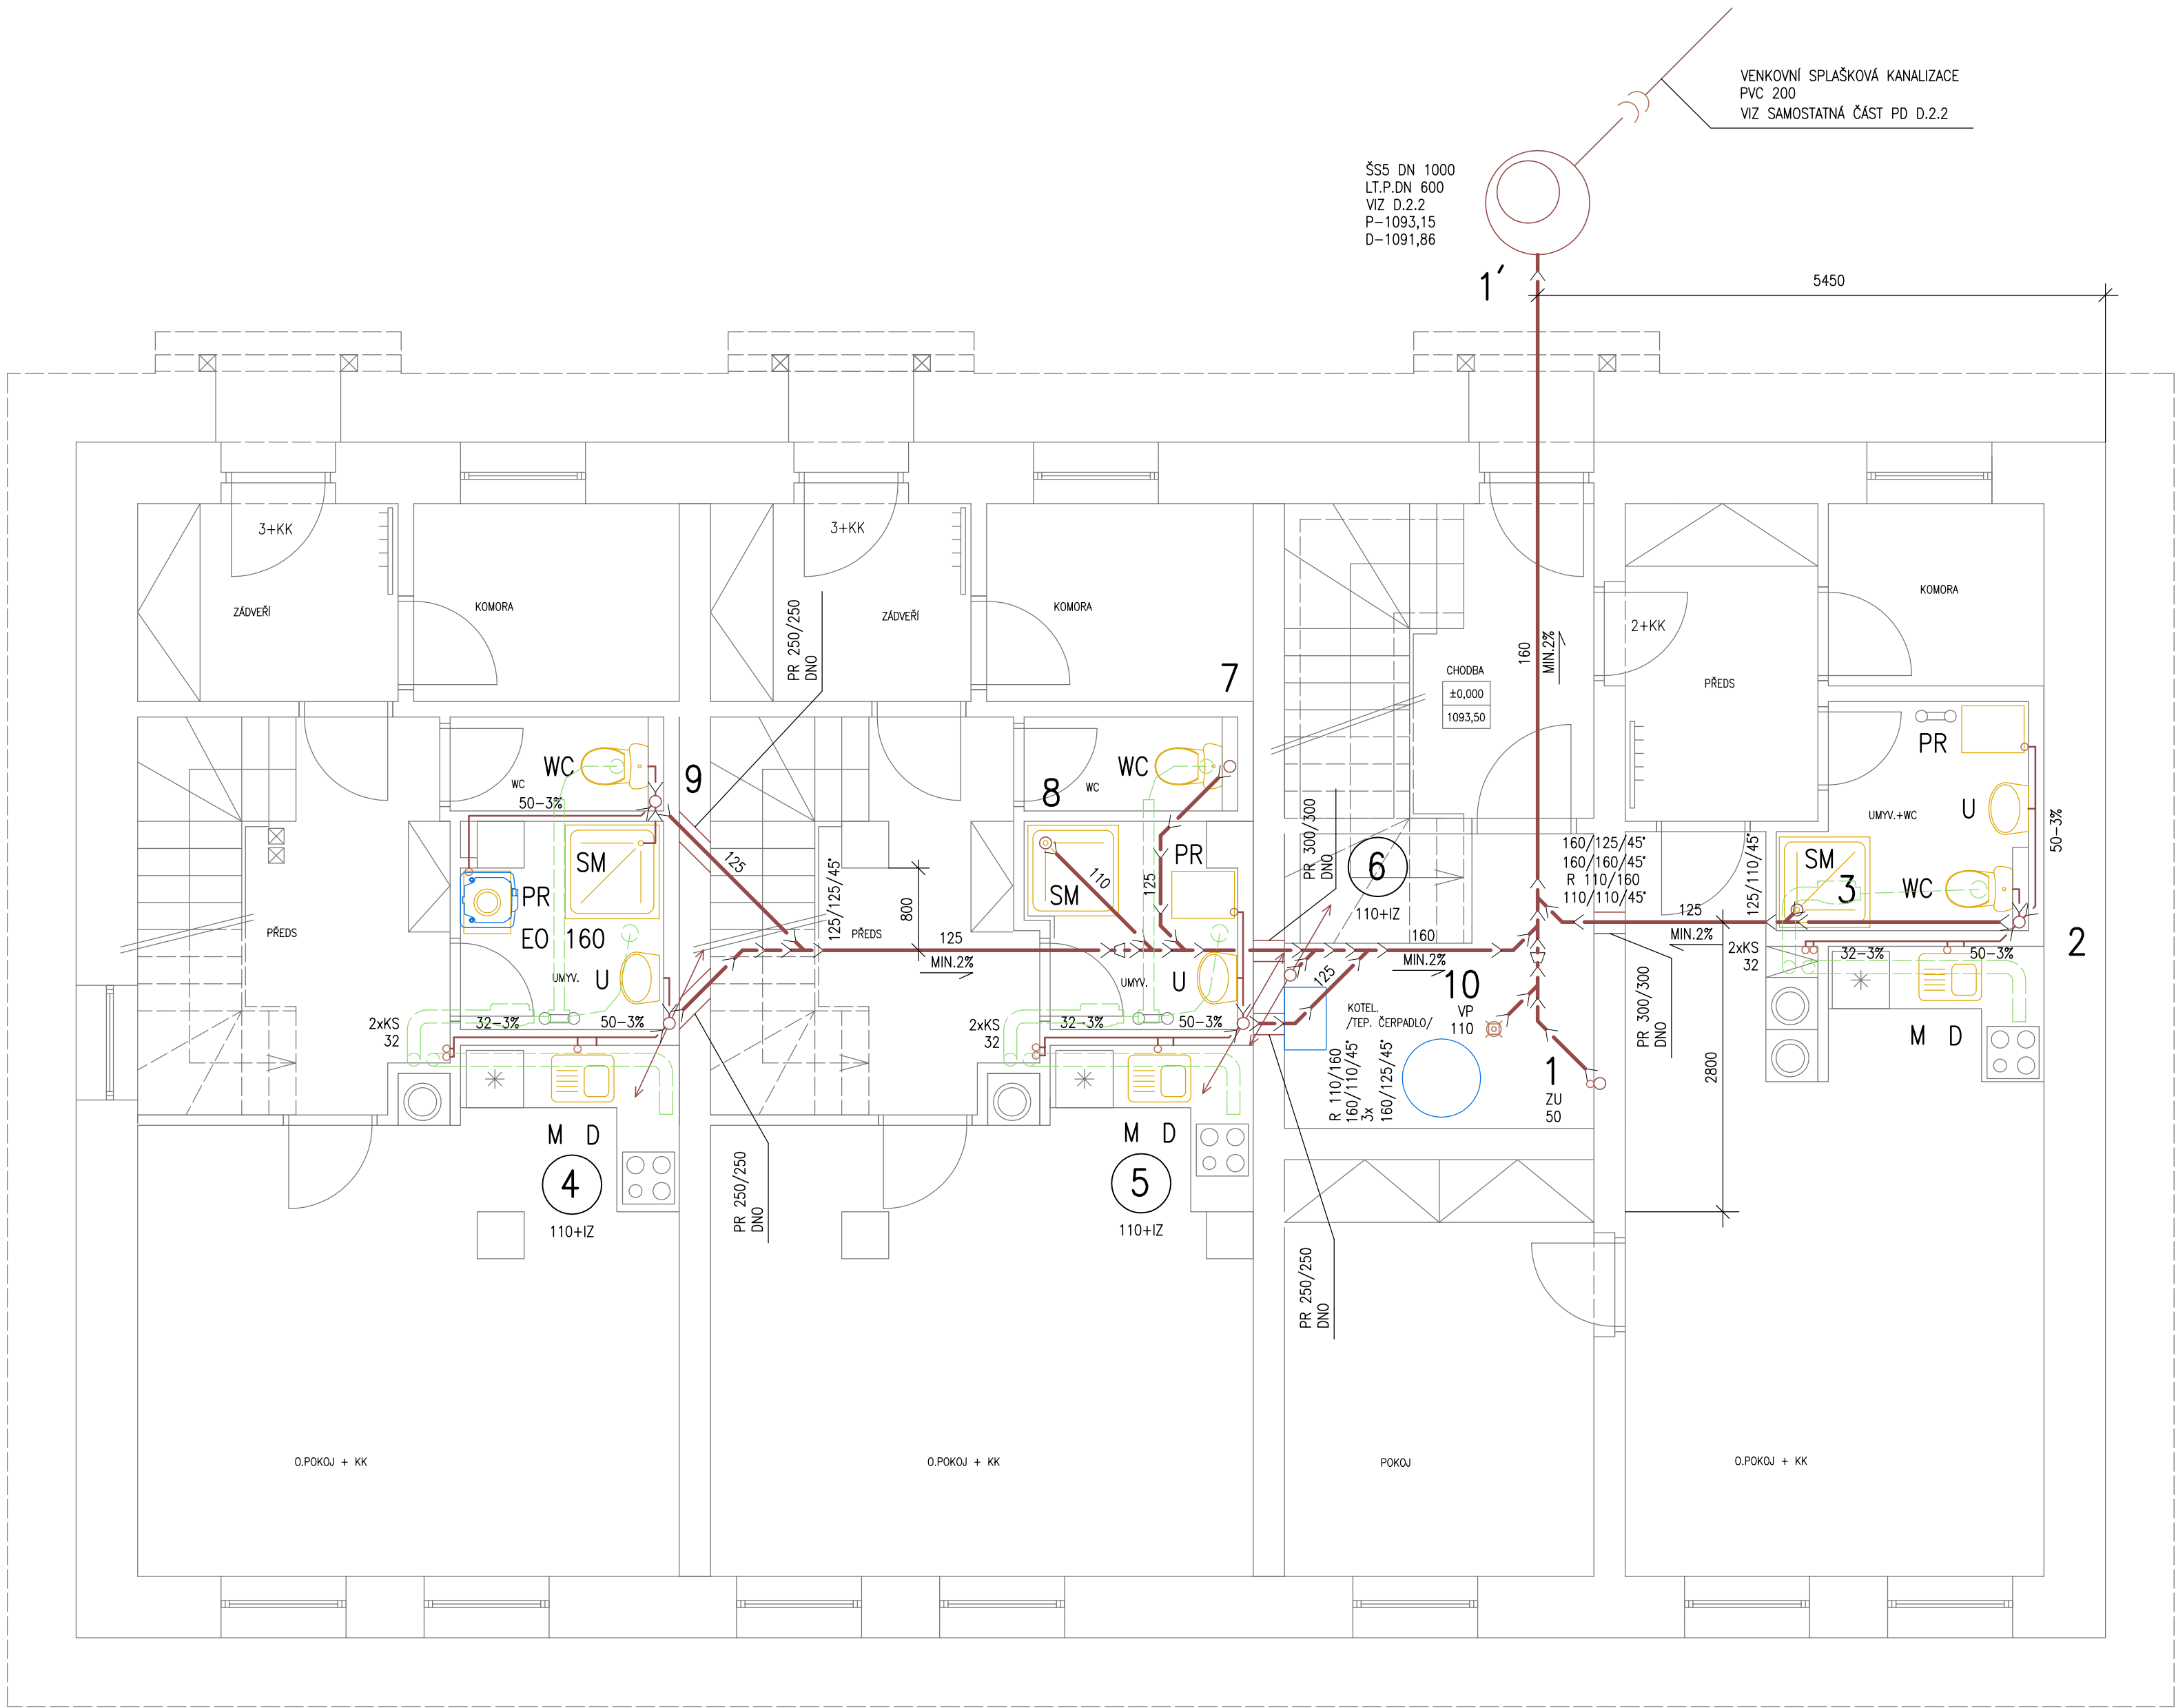

VENKOVNÍ SPLAŠKOVÁ KANALIZACE
PVC 200
VIZ SAMOSTATNÁ ČÁST PD D.2.2

ŠS5 DN 1000
LT.P.DN 600
VIZ D.2.2
P-1093,15
D-1091,86

LEGENDA ČAR

	SVODNÉ POTRUBÍ SPLAŠKOVÉ KANALIZACE Z TRUB PVC KG SYSTÉM /SN8/
	ODPADNÍ, PŘIPOJOVACÍ A VĚTRACÍ POTRUBÍ SPLAŠKOVÉ KANALIZACE Z TRUB PP TLUMÍCÍ HLUK

LEGENDA SYMBOLŮ

1-10	POTRUBÍ SPLAŠKOVÉ KANALIZACE
EO 160	ELEKTRICKÝ ZASOBNÍKOVÝ OHŘÍVAČ TV TLAKOVÝ DRAŽICE OKHE 160 SMART,P=2,0 kW/230 V VKK 20,PV 15,ZV 20,KKV 15,ZU 40

LSS	LAPAČ STŘEŠNÍCH SPLAVENIN	ČKUS	ČISTICÍ KUS
VP	VPUSŤ PODLAHOVÁ	ČŠ	ČISTICÍ ŠACHTA
VT	VTOK STŘEŠNÍ	RŠ	REVIZNÍ ŠACHTA
ZU	ZÁPACHOVÁ UZÁVĚRKA	DV	DVÍŘKA REVIZNÍ
VH	VENTILAČNÍ HLAVICE	MŘ	MŘÍŽKA
PV	PŘÍVZDUŠNOVACÍ VENTIL	PR	PROSTUP
KS	KONDENZAČNÍ SIFON		

POZNÁMKY

- PVC KG, PP-HT, PP ODHLUČ. - POTRUBÍ JE OZNAČENO VNĚJŠÍM PRŮMĚREM DN/OD
- POPIS ZAŘÍZOV.PŘEDMĚTŮ VIZ TECHNICKÁ ZPRÁVA "LEGENDA ZAŘÍZOVACÍCH PŘEDMĚTŮ"
- SPLAŠKOVÉ ODPADNÍ POTRUBÍ/VČETNĚ HRDEL A TVAROVEK/BUDE OPATŘENO TEPELNĚ A ZVUKOVĚ IZOLAČNÍM NÁVLEKEM S AL.POL. TL.20,0 MM
- NA PLASTOVÝCH POTRUBÍCH BUDOU OSAZENY POD KAŽDÝM PROSTUPEM STROP.KONSTR. PROTIPOŽARNÍ SMRŠŤOVACÍ MANŽETY

HLAVNÍ PROJEKTANT	ING ARCH R.HUCL	Projekty vody•kanalizace•plynu Dušan SCHAFFER Nad Přehradou 5, 321 00 Plzeň tel,fax 371121412, IČO 64375552	
ZODP.PROJEKTANT	DUŠAN SCHAFFER (ČKAIT 0201497)		
MÍSTO STAVBY	FILIPOVA HUŤ		
INVESTOR	OBEC MODRAVA,MODRAVA 63, KAŠPERSKÉ HORY		
STAVBA		DATUM	05/2019
STAVEBNÍ ÚPRAVY STÁVAJÍCÍCH OBJEKTŮ FILIPOVA HUŤ-RODINNÝ DŮM 2		STUPEŇ	DSP
		Č.ZAKÁZKY	2019/14
		MĚŘÍTKO	1 : 50
ČÁST D.1.6 ZAŘÍZENÍ ZDRAVOTNĚ TECHNICKÝCH INSTALACÍ		Č.PŘÍLOHY	Č.PARÉ
PŘÍLOHA KANALIZACE-1NP		D.1.6.2	