


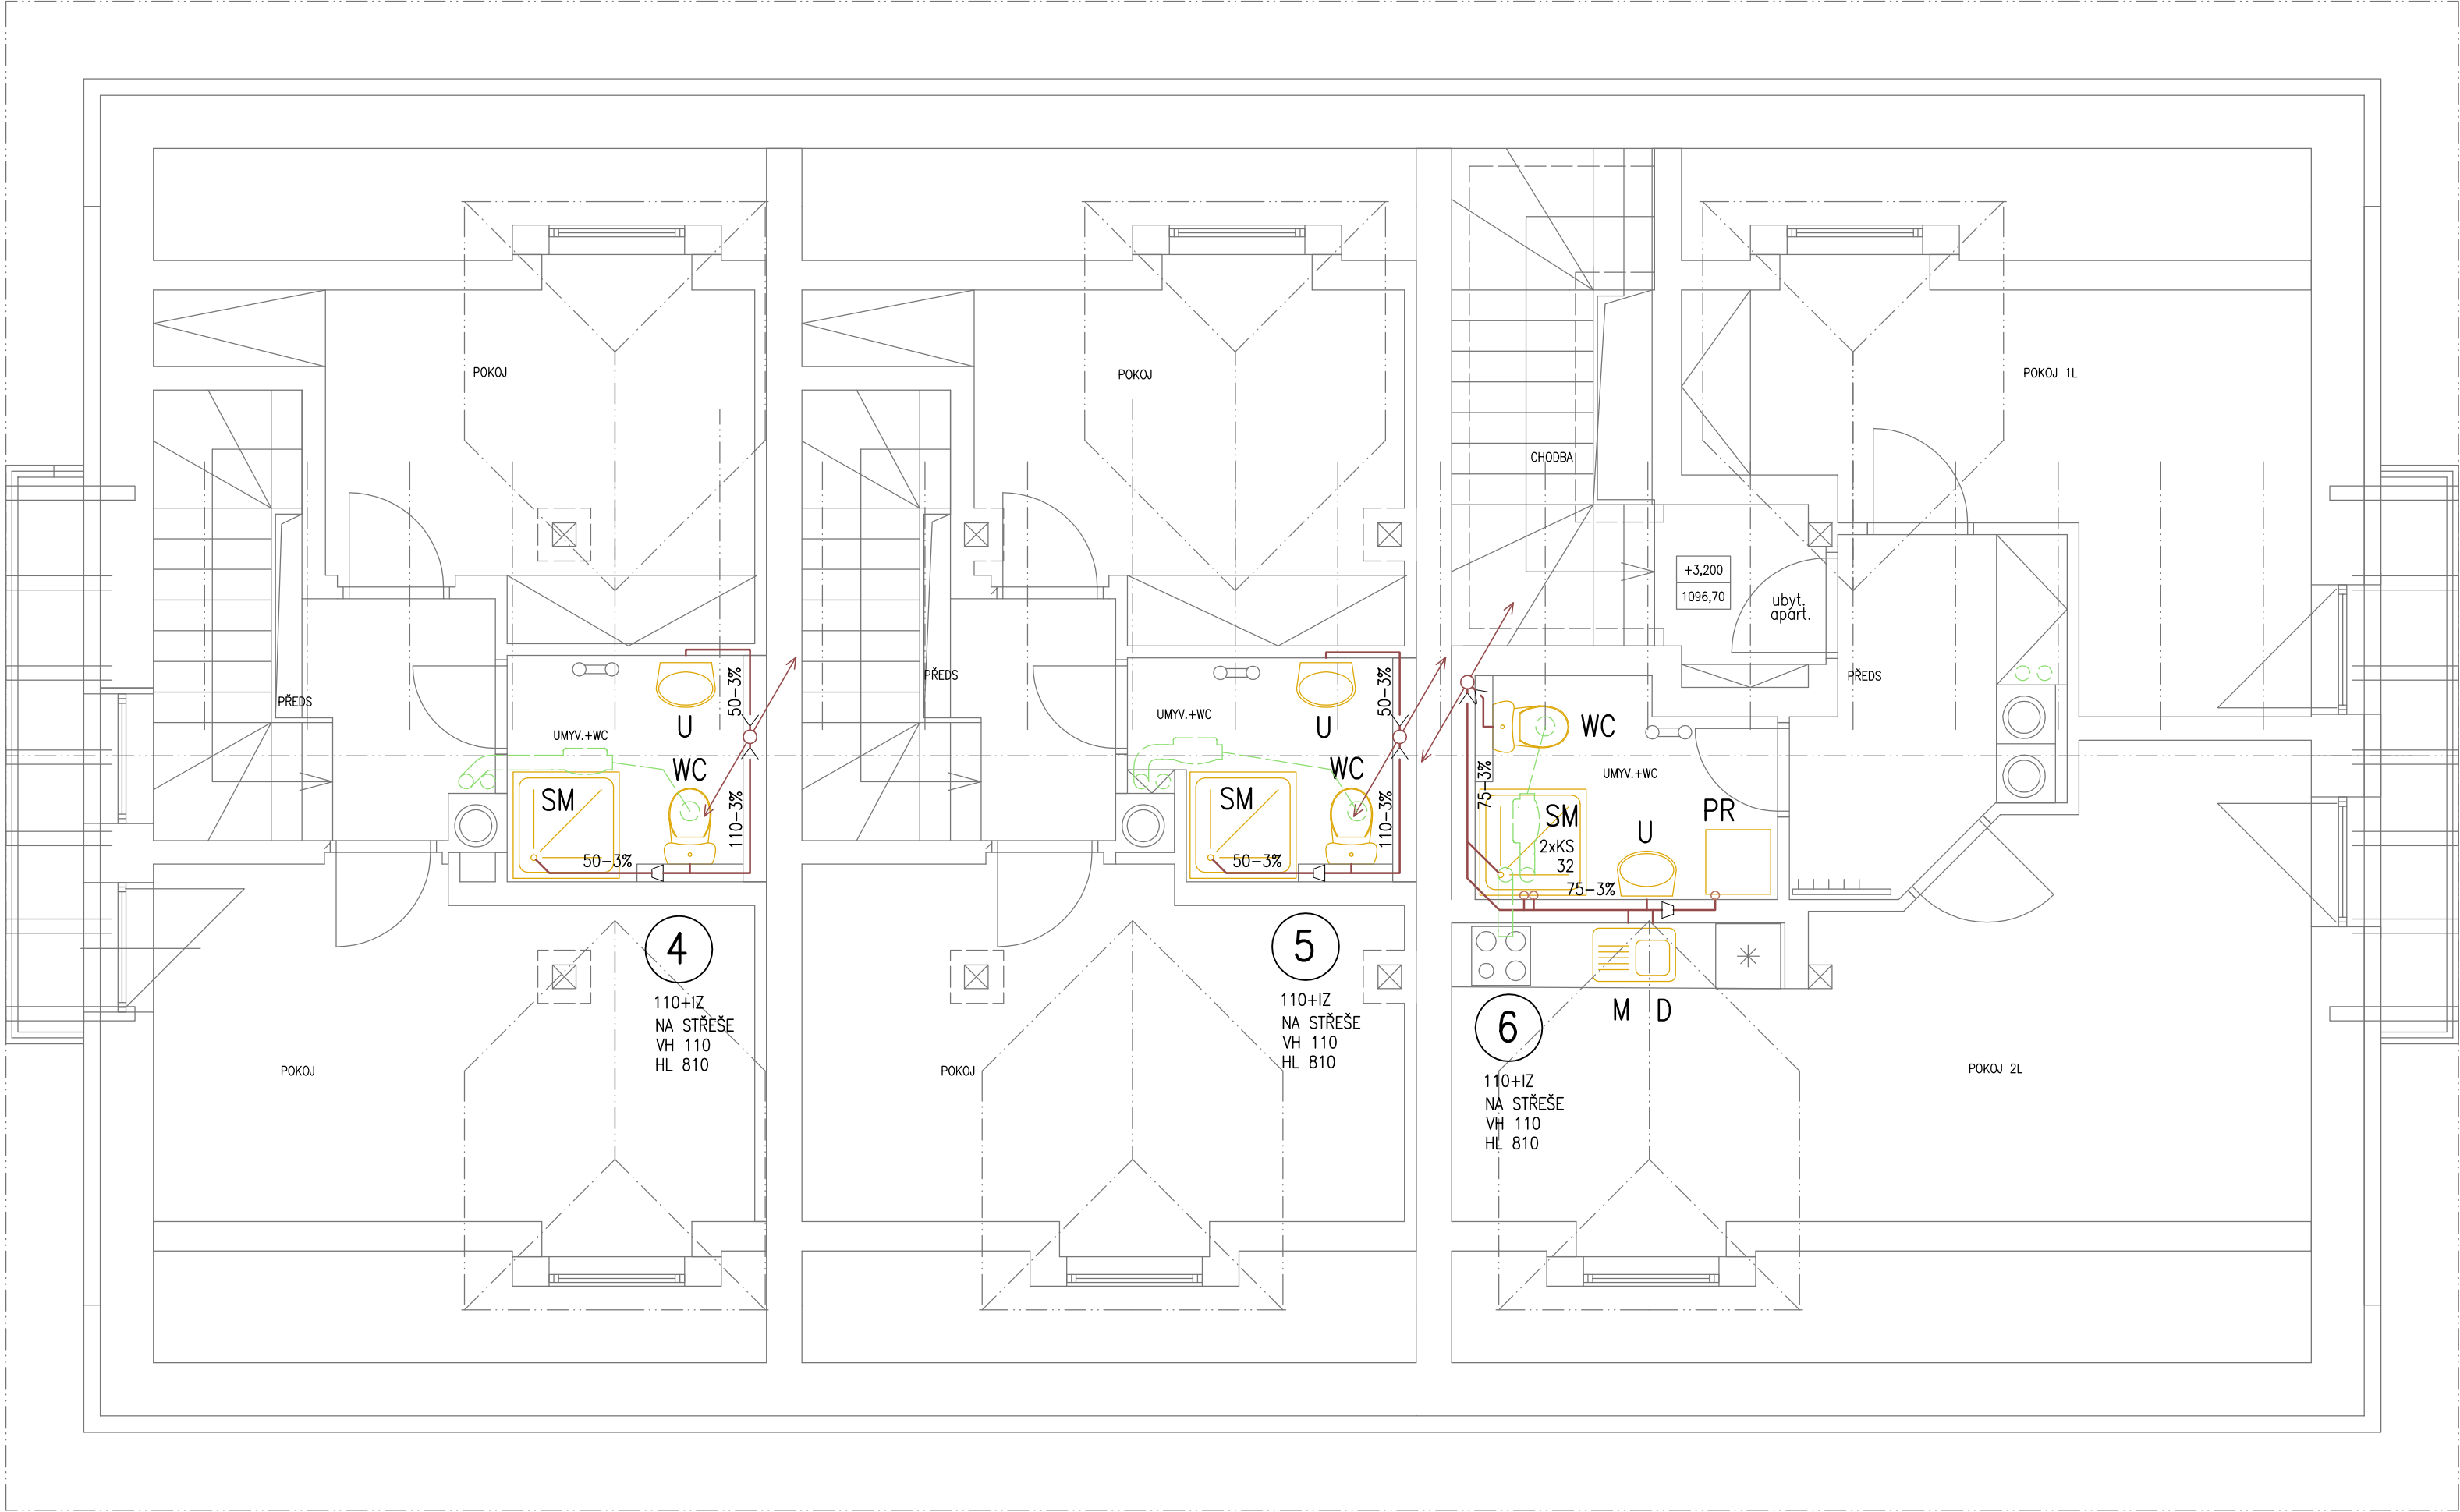

LEGENDA ČAR

	SVODNÉ POTRUBÍ SPLAŠKOVÉ KANALIZACE Z TRUB PVC KG SYSTÉM /SN8/
	ODPADNÍ, PŘÍPOJOVACÍ A VĚTRACÍ POTRUBÍ SPLAŠKOVÉ KANALIZACE Z TRUB PP TLUMÍCÍ HLUK

LEGENDA SYMBOLŮ

1-10	POTRUBÍ SPLAŠKOVÉ KANALIZACE
EO 160	ELEKTRICKÝ ZASOBNÍKOVÝ OHŘÍVAČ TV TLAKOVÝ DRAŽICE OKHE 160 SMART,P=2,0 kW/230 V VKK 20,PV 15,ZV 20,KKV 15,ZU 40

LSS	LAPAČ STŘEŠNÍCH SPLAVENIN	ČKUS	ČISTICÍ KUS
VP	VPUSŤ PODLAHOVÁ	ČŠ	ČISTICÍ ŠACHTA
VT	VTOK STŘEŠNÍ	RŠ	REVIZNÍ ŠACHTA
ZU	ZÁPACHOVÁ UZÁVĚRKA	DV	DVÍŘKA REVIZNÍ
VH	VENTILAČNÍ HLAVICE	MŘ	MŘÍŽKA
PV	PŘÍVZDUŠNOVACÍ VENTIL	PR	PROSTUP
KS	KONDEZAČNÍ SIFON		

POZNÁMKY

- PVC KG, PP-HT, PP ODHLUČ. – POTRUBÍ JE OZNAČENO VNĚJŠÍM PRŮMĚREM DN/OD
- POPIS ZAŘÍZOV.PŘEDMĚTŮ VIZ TECHNICKÁ ZPRÁVA "LEGENDA ZAŘÍZOVACÍCH PŘEDMĚTŮ"
- SPLAŠKOVÉ ODPADNÍ POTRUBÍ/VČETNĚ HRDEL A TVAROVEK/BUDE OPATŘENO TEPELNĚ A ZVUKOVĚ IZOLAČNÍM NÁVLEKEM S AL.POL. TL.20,0 MM
- NA PLASTOVÝCH POTRUBÍCH BUDOU OSAZENY POD KAŽDÝM PROSTUPEM STROP.KONSTR. PROTIPOŽÁRNÍ SMRŠŤOVACÍ MANŽETY

HLAVNÍ PROJEKTANT	ING ARCH R.HUČL	Projekty vody•kanalizace•plynu Dušan SCHAFFER	
ZODP.PROJEKTANT	DUŠAN SCHAFFER (ČKAIT 0201497)		
MÍSTO STAVBY	FILIPOVA HUŤ	Nad Přehradou 5, 321 00 Plzeň	
INVESTOR	OBEC MODRAVA,MODRAVA 63, KAŠPERSKÉ HORY	tel,fax 371121412, IČO 64375552	
STAVBA STAVEBNÍ ÚPRAVY STÁVAJÍCÍCH OBJEKTŮ FILIPOVA HUŤ-RODINNÝ DŮM 2		DATUM	05/2019
		STUPEŇ	DSP
		Č.ZAKÁZKY	2019/14
		MĚŘITKO	1 : 50
ČÁST D.1.6 ZAŘÍZENÍ ZDRAVOTNĚ TECHNICKÝCH INSTALACÍ		Č.PŘÍLOHY	Č.PARÉ
PŘÍLOHA KANALIZACE-2NP		D.1.6.3	