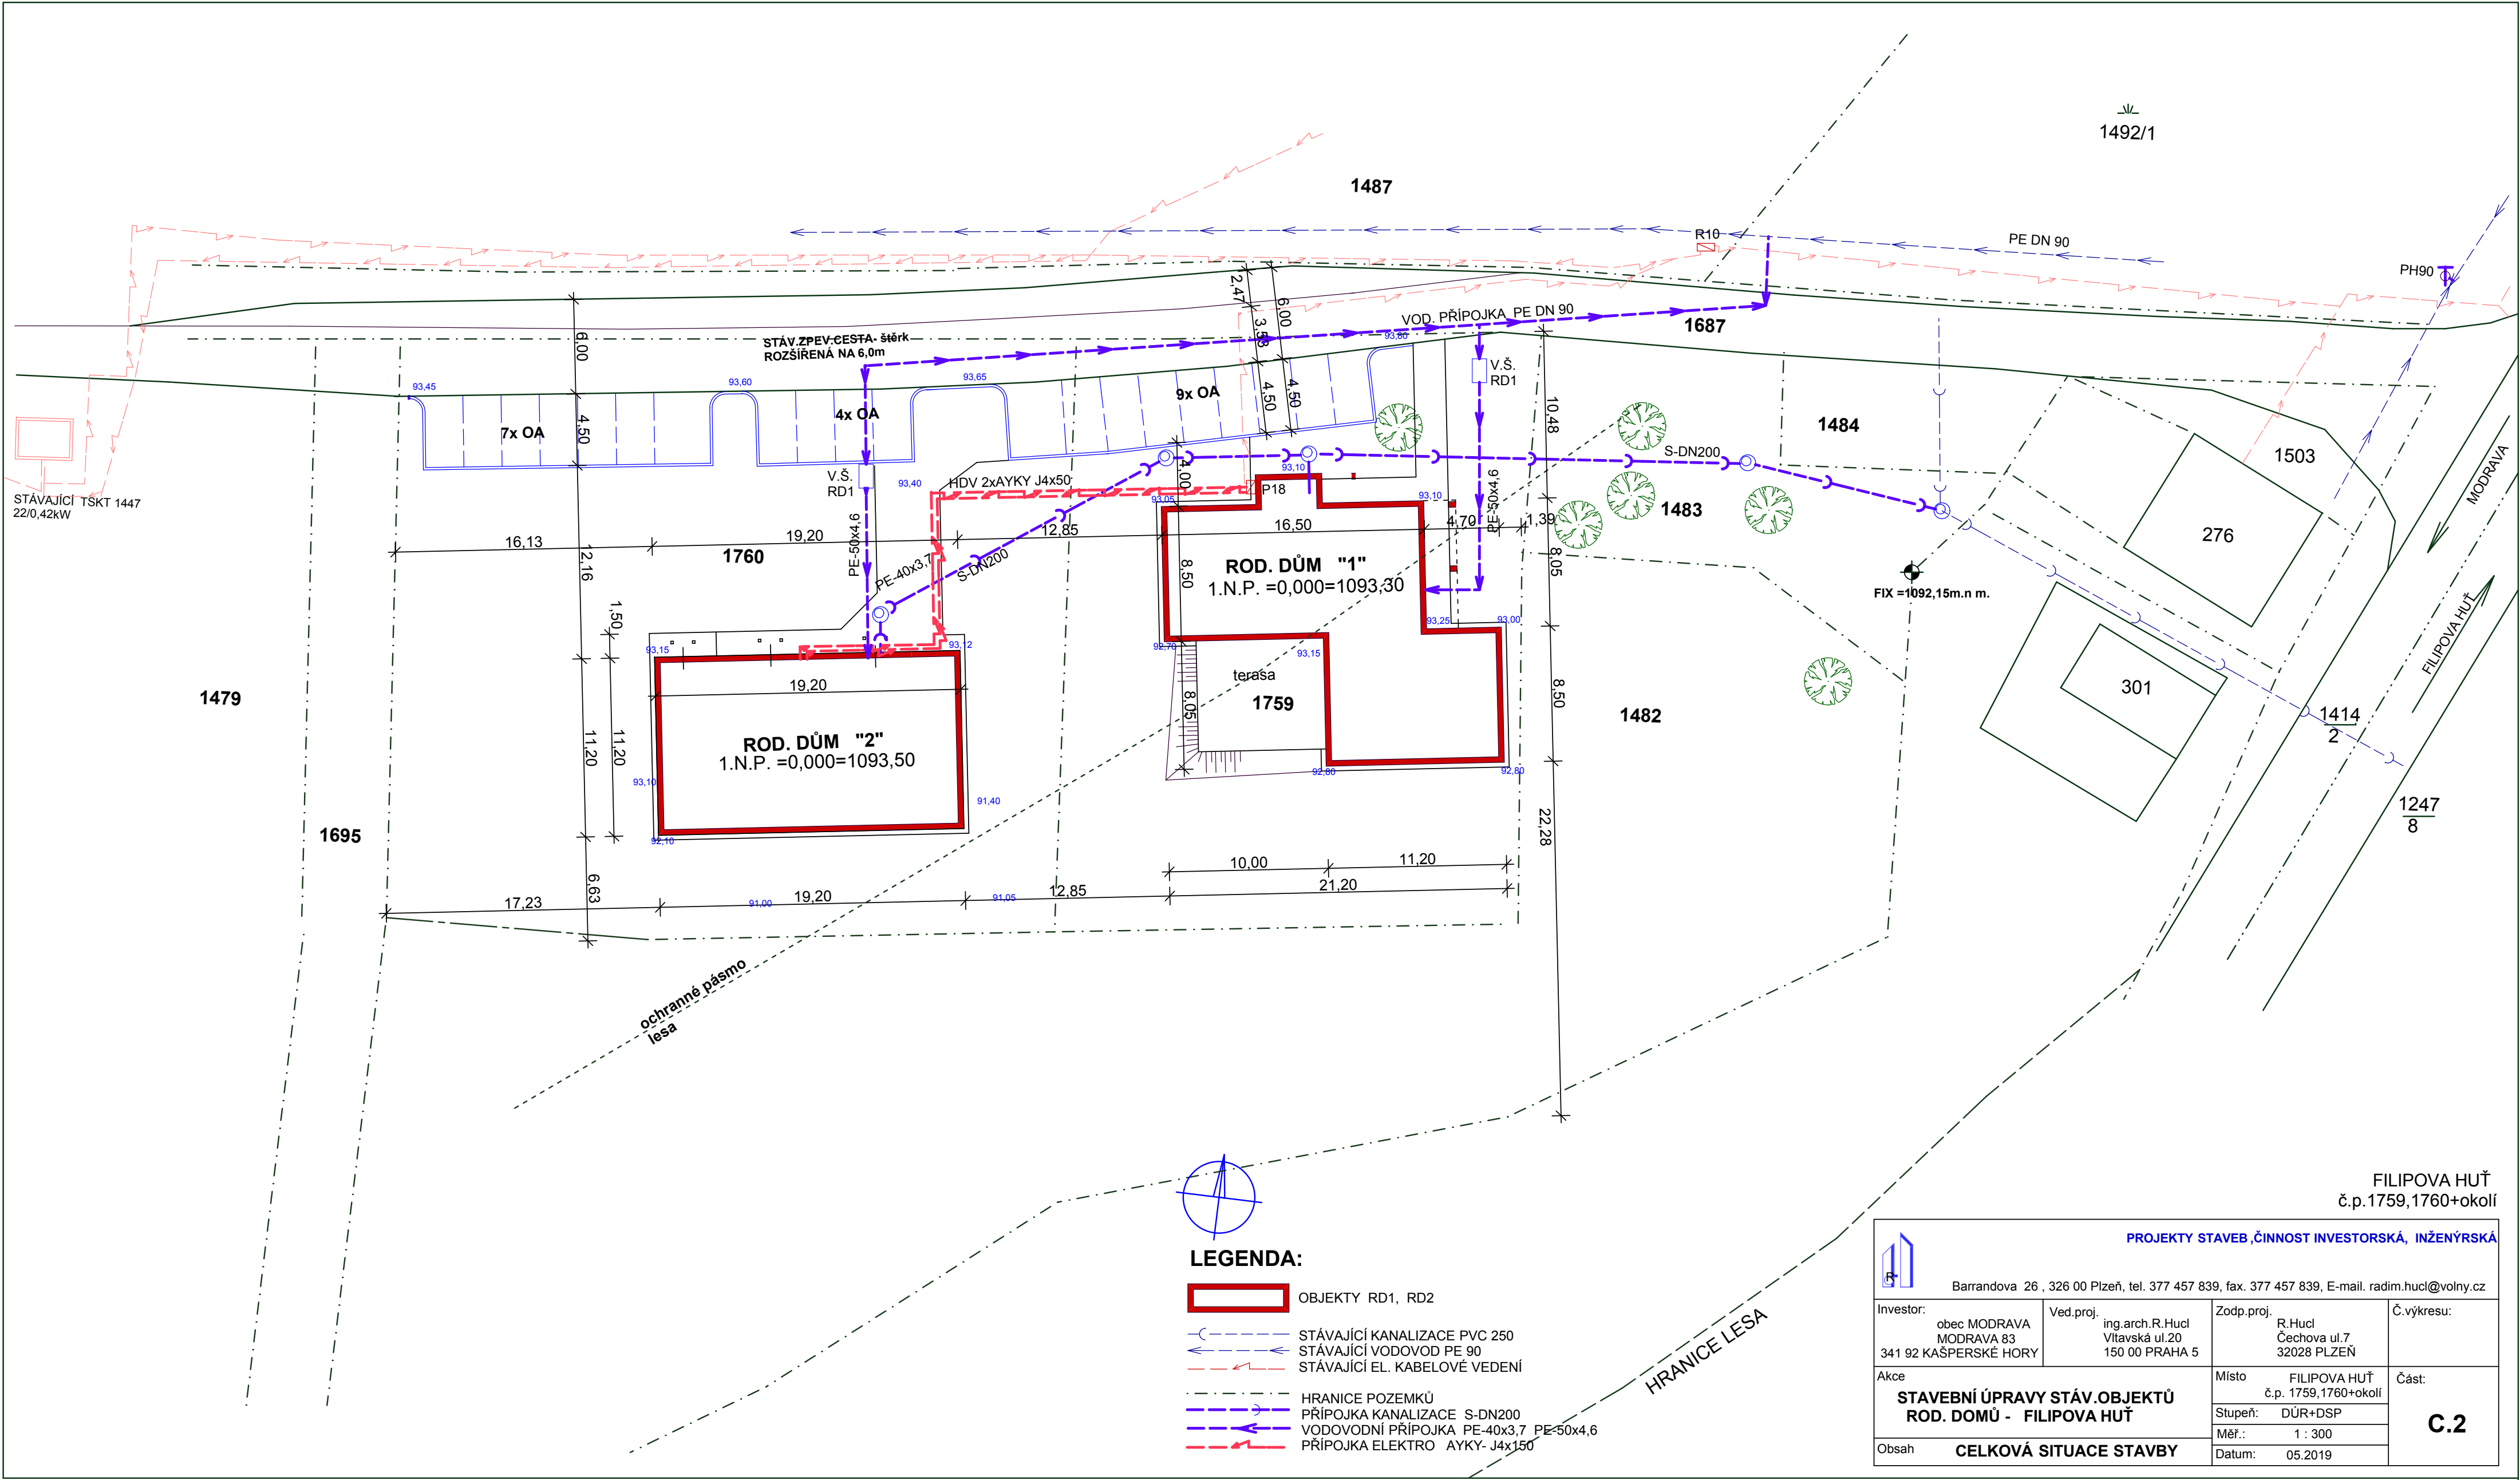


LEGENDA:

- OBJEKTY RD1, RD2
- STÁVAJÍCÍ KANALIZACE PVC 250
- STÁVAJÍCÍ VODOVOD PE 90
- STÁVAJÍCÍ EL. KABELOVÉ VEDENÍ
- HRANICE POZEMKŮ
- PŘÍPOJKA KANALIZACE S-DN200
- VODOVODNÍ PŘÍPOJKA PE-40x3,7 PE-50x4,6
- PŘÍPOJKA ELEKTRO AYKY- J4x150

FILIPOVA HUŤ
č.p.1759,1760+okolí

PROJEKTY STAVEB,ČINNOST INVESTORSKÁ, INŽENÝRSKÁ				
 Barrandova 26 , 326 00 Plzeň, tel. 377 457 839, fax. 377 457 839, E-mail. radim.hucil@volny.cz				
Investor:	Ved.proj.	Zodp.proj.	Č.výkresu:	
obec MODRAVA MODRAVA 83 341 92 KAŠPERSKÉ HORY	ing.arch.R.Hucil Vltavská ul.20 150 00 PRAHA 5	R.Hucil Čechova ul.7 32028 PLZEŇ		
Akce		Místo	Část:	
STAVEBNÍ ÚPRAVY STÁV.OBJEKTŮ ROD. DOMŮ - FILIPOVA HUŤ		FILIPOVA HUŤ č.p. 1759,1760+okolí	C.2	
		Stupeň: DŮR+DSP		
		Měř.: 1 : 300		
Obsah	Datum: 05.2019			
CELKOVÁ SITUACE STAVBY				