


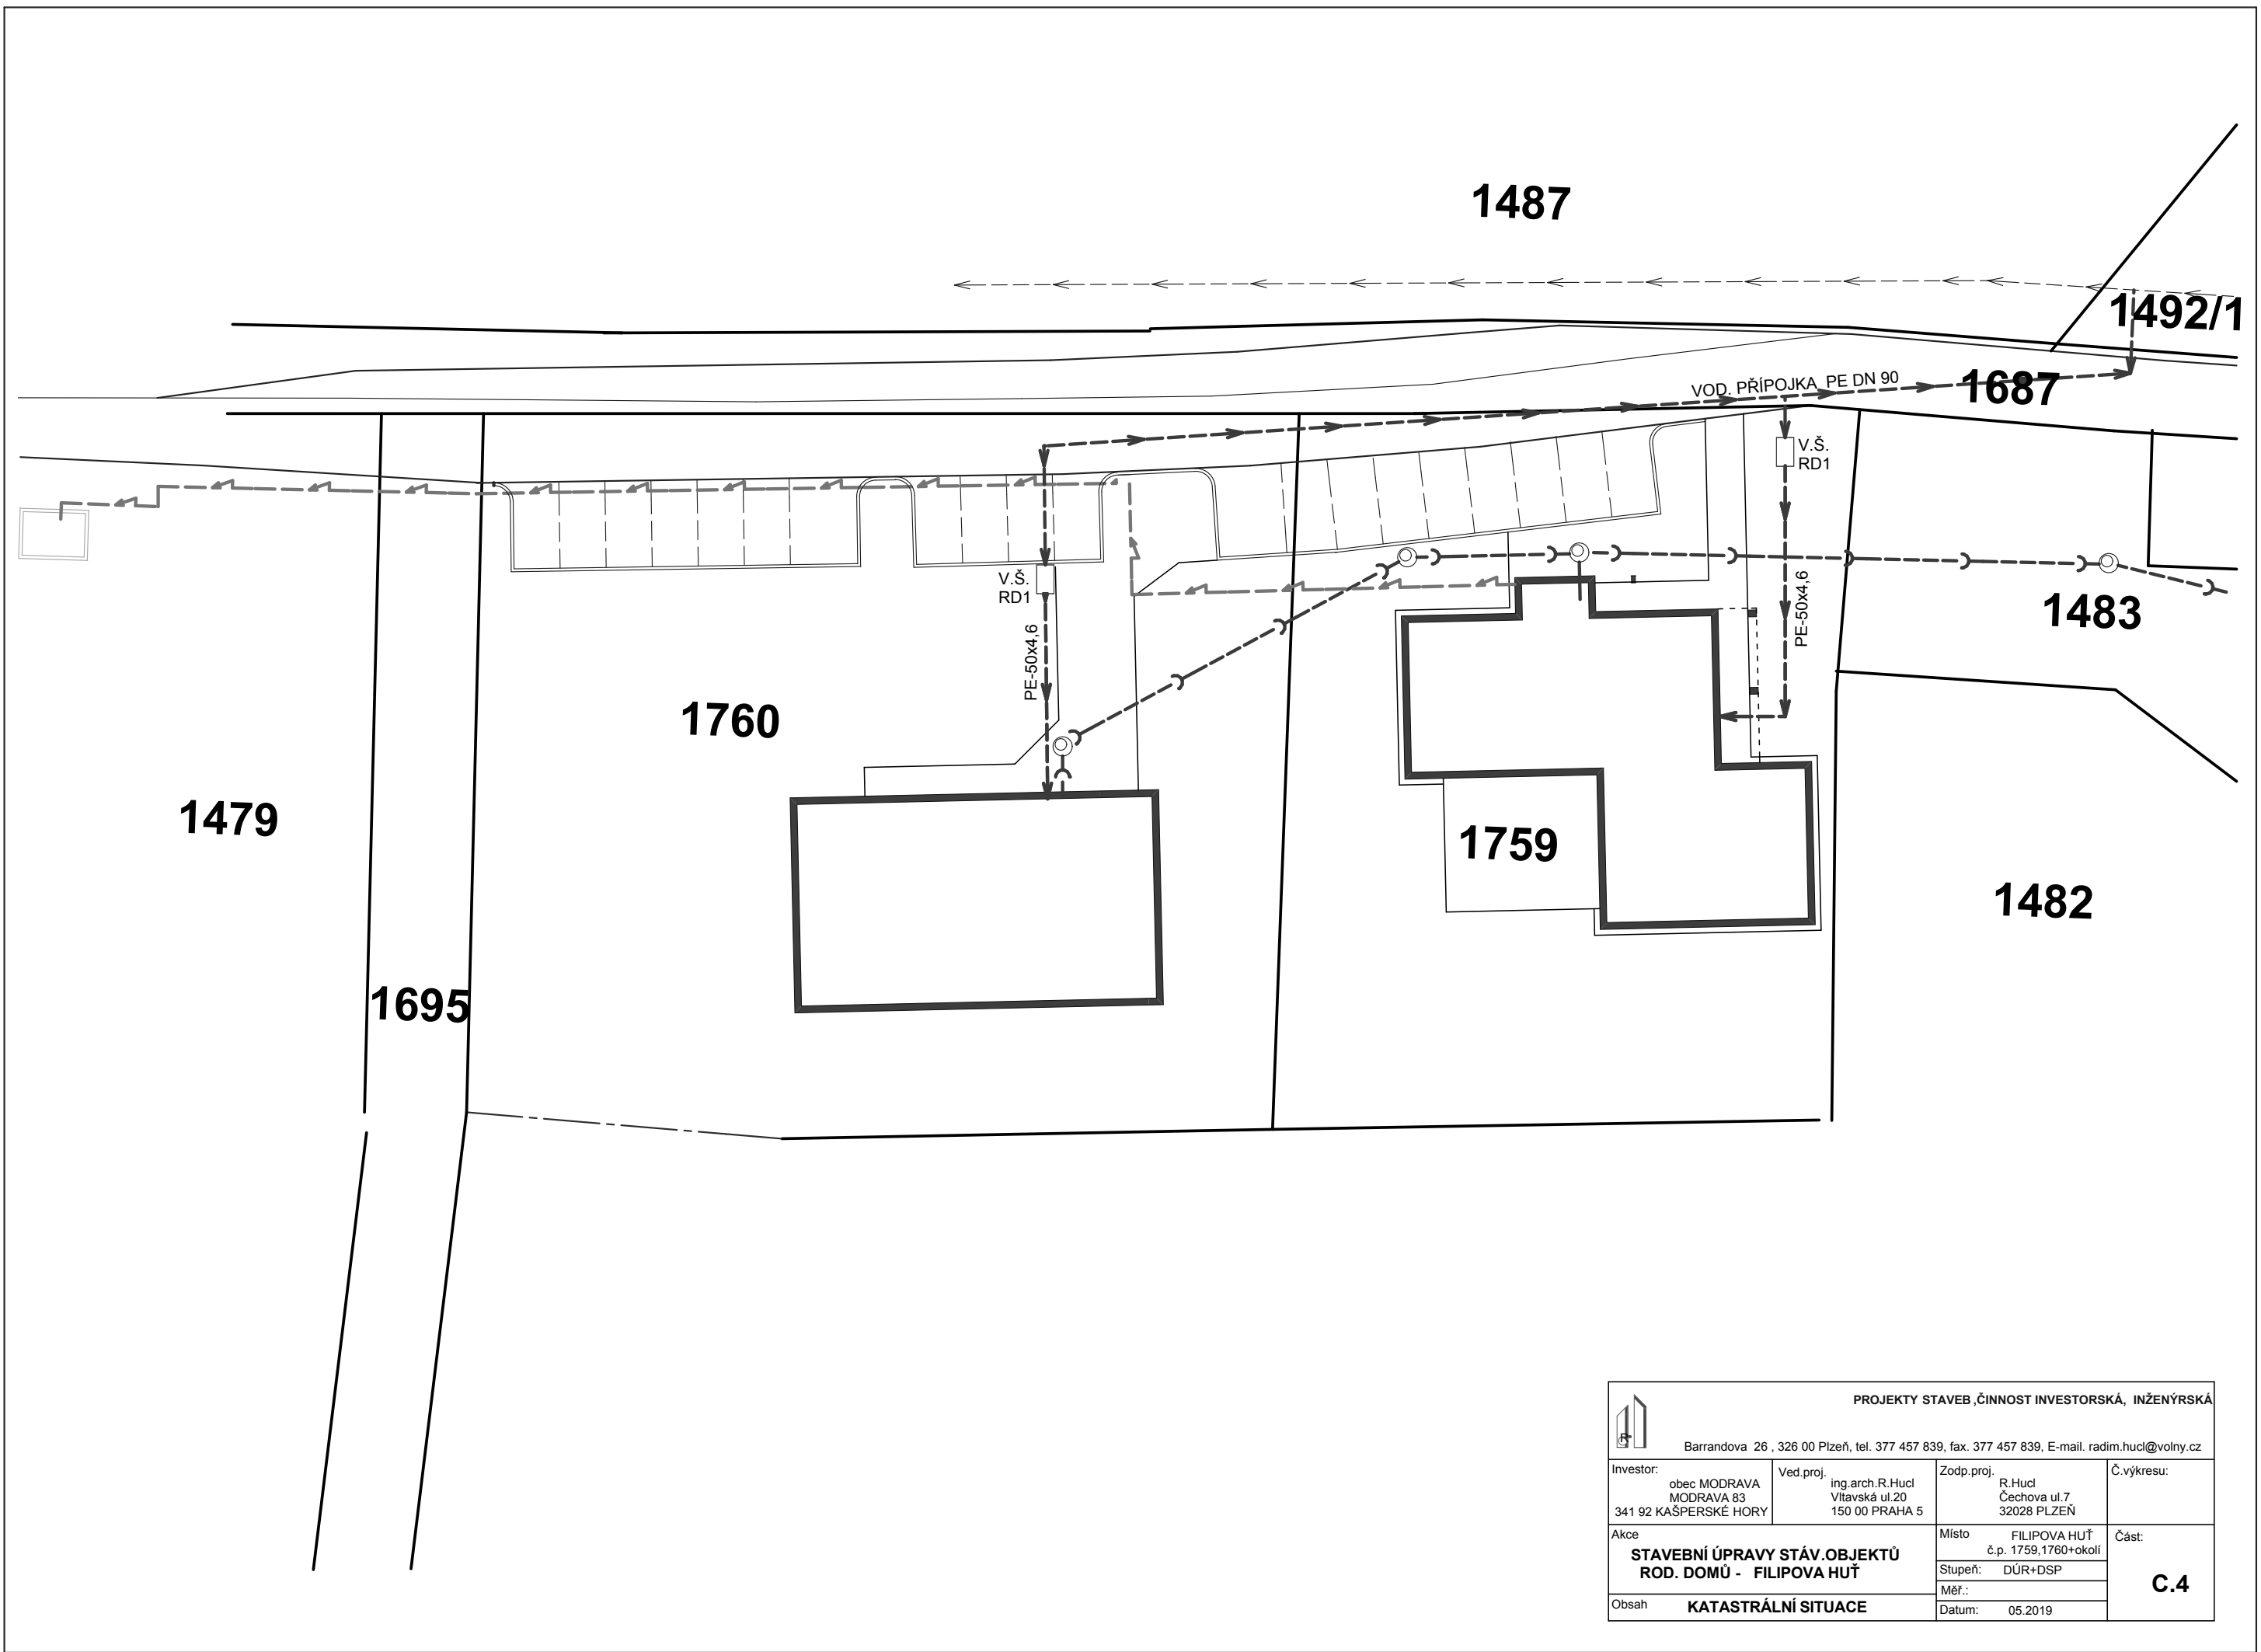

 PROJEKTY STAVEB, ČINNOST INVESTORSKÁ, INŽENÝRSKÁ			
Barrandova 26, 326 00 Plzeň, tel. 377 457 839, fax. 377 457 839, E-mail: radim.hucl@volny.cz			
Investor: obec MODRAVA MODRAVA 83 341 92 KAŠPERSKÉ HORY	Ved.proj. ing.arch.R.Hucl Vltavská ul.20 150 00 PRAHA 5	Zodp.proj. R.Hucl Čechova ul.7 32028 PLZEŇ	Č. výkresu:
Akce STAVEBNÍ ÚPRAVY STÁV.OBJEKTŮ ROD. DOMŮ - FILIPOVA HUŤ		Místo FILIPOVA HUŤ č.p. 1759,1760+okolí	Část: C.4
		Stupeň: DŮR+DSP	
		Měř.:	
Obsah KATASTRÁLNÍ SITUACE	Datum: 05.2019		