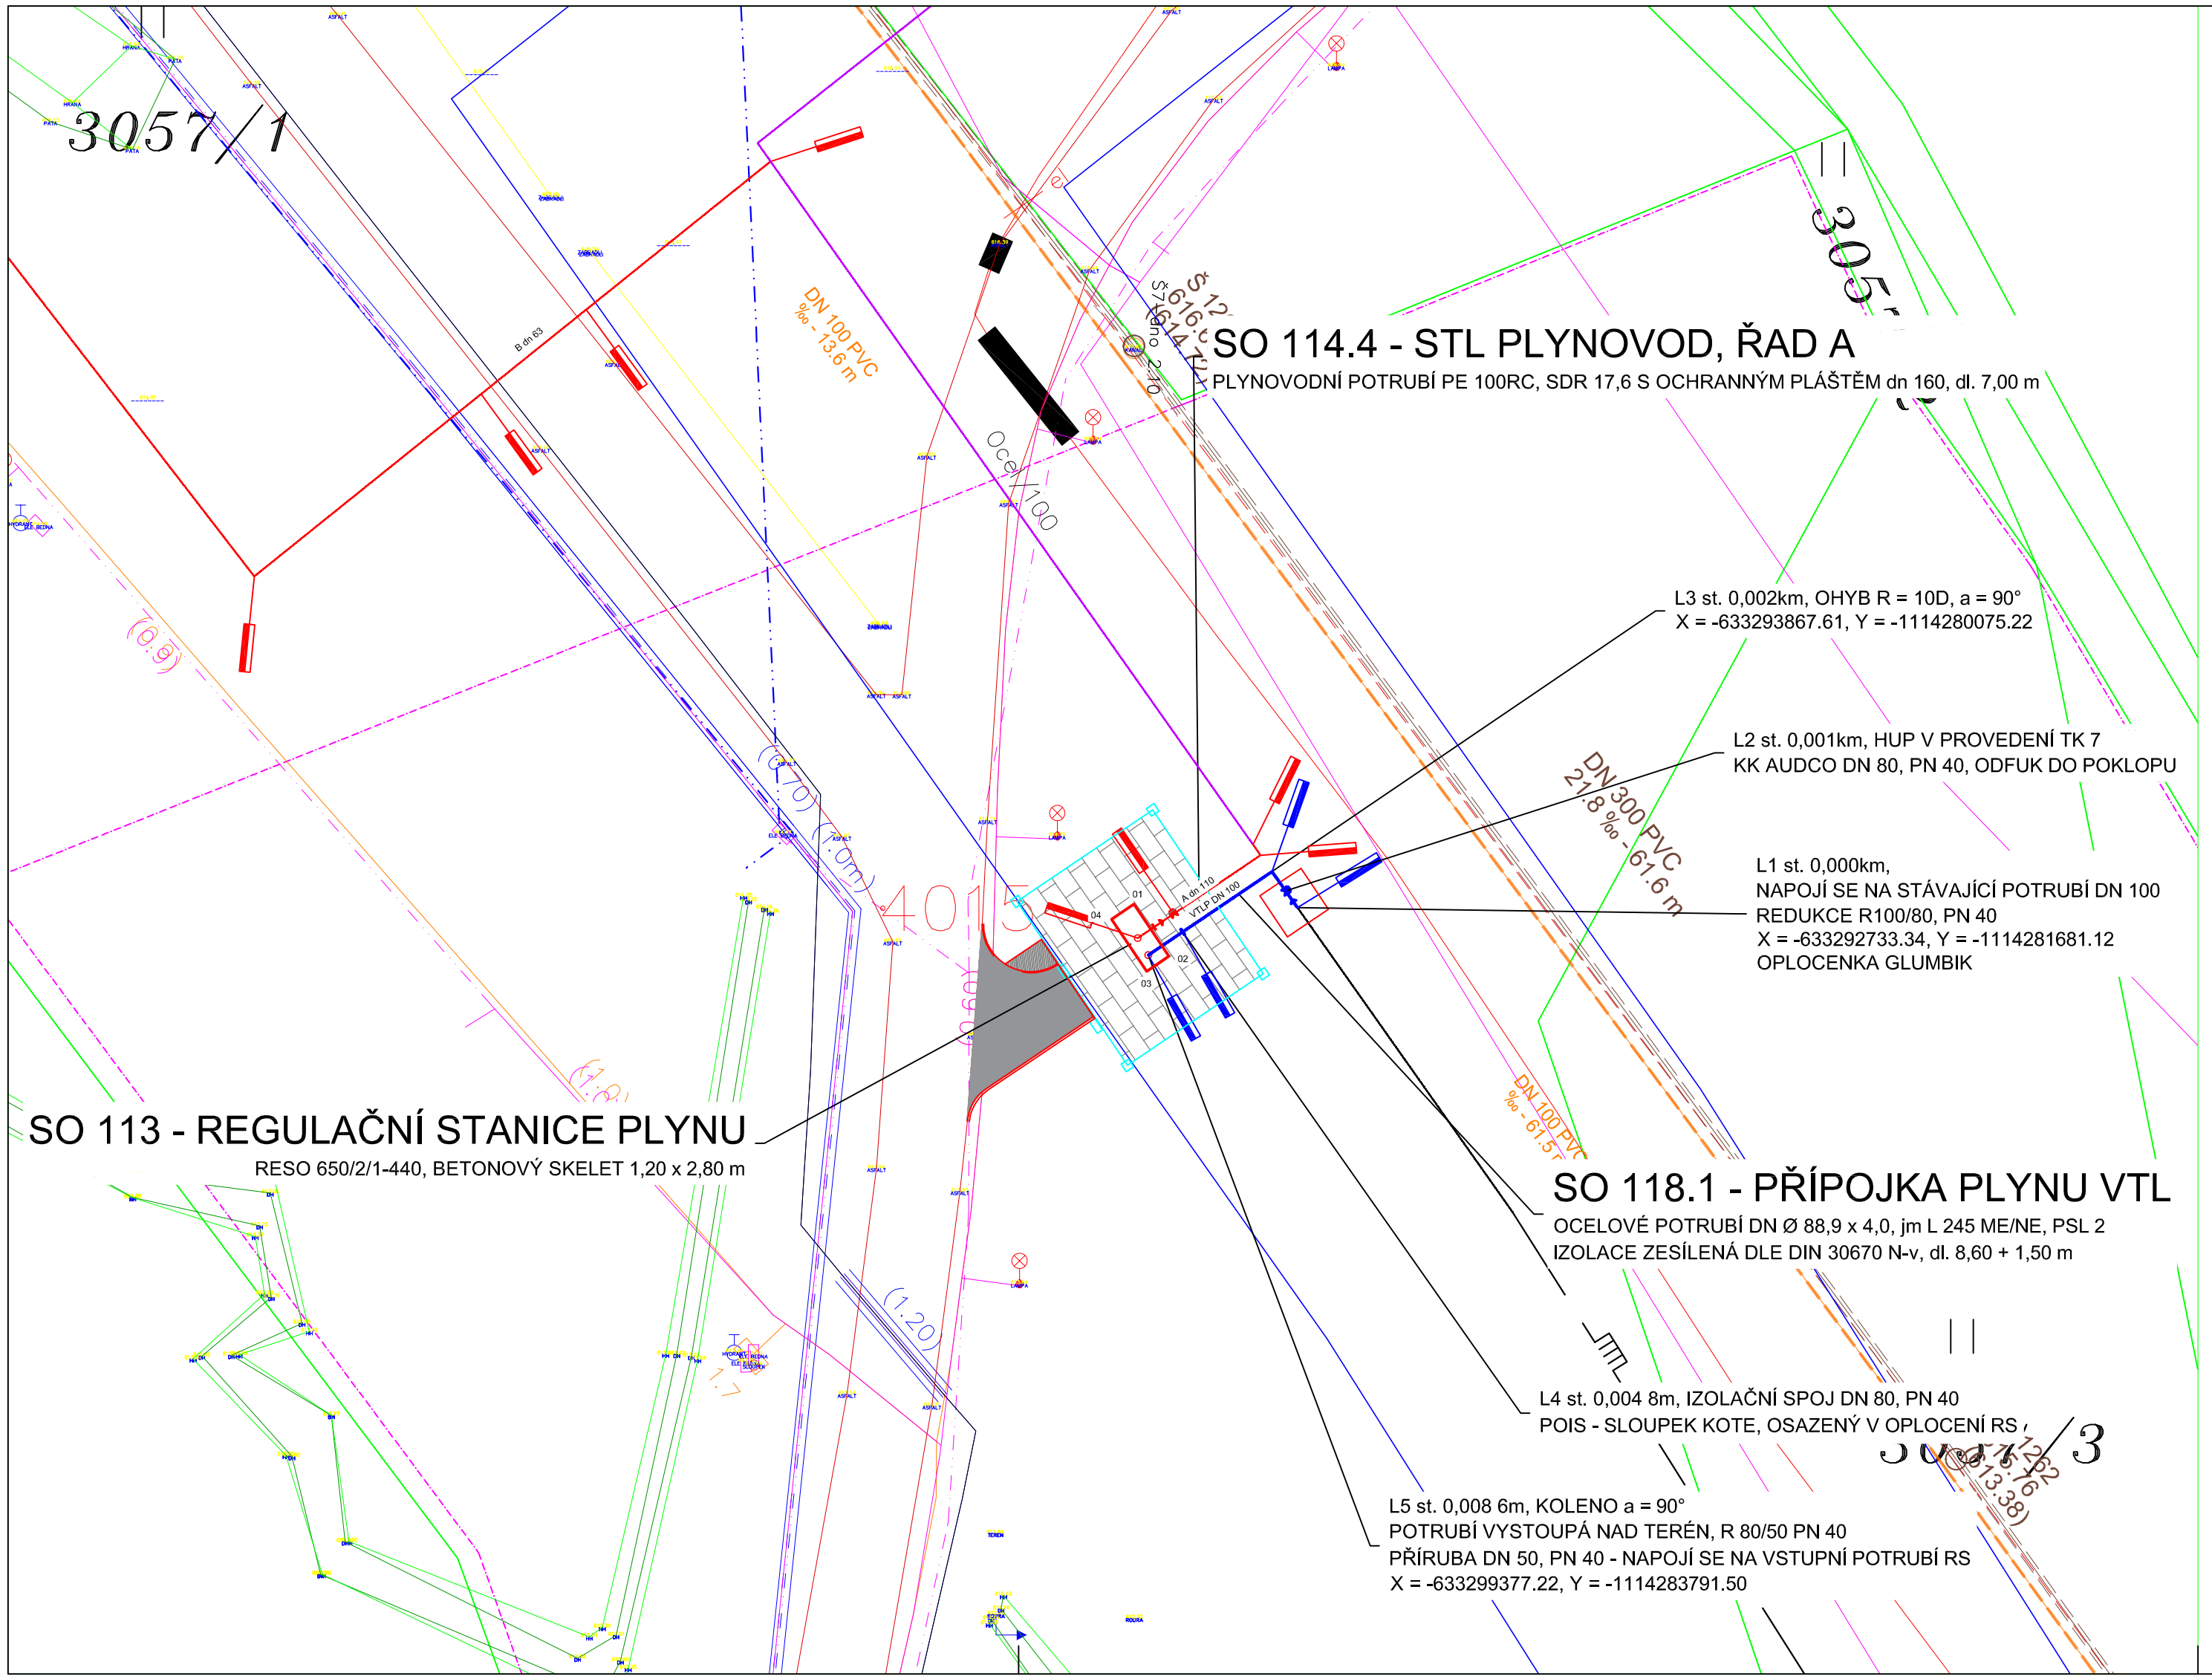


## STÁVAJÍCÍ INŽENÝRSKÉ SÍTĚ

- STÁVAJÍCÍ VEDENÍ NN
- STÁVAJÍCÍ VEDENÍ VN
- STÁVAJÍCÍ VEDENÍ CETIN
- STÁVAJÍCÍ VEDENÍ VTL PLYN
- STÁVAJÍCÍ KANALIZACE SPLAŠKOVÁ
- STÁVAJÍCÍ DRENÁŽ
- STÁVAJÍCÍ KANALIZACE DEŠŤOVÁ
- STÁVAJÍCÍ ROZVOD VODY
- STÁVAJÍCÍ VEDENÍ STL PLYN

## NOVÉ INŽENÝRSKÉ SÍTĚ

- ROZVOD OPTICKÝCH KABELŮ
- PŘELOŽKA ROZVODŮ SLBP
- PŘÍPOJKA – VTL PLYNOVODU
- STL PLYNOVOD
- PŘÍPOJKA – STL PLYNU
- PŘÍPOJKA – KANALIZACE SPLAŠKOVÁ
- PŘÍPOJKA – VODOVOD PITNÝ
- PŘÍPOJKA – KANALIZACE DEŠŤOVÁ
- AREÁLOVÝ ROZVOD SLP
- AREÁLOVÝ ROZVOD OSVĚTLENÍ

S

PROJEKTOVÁ DOKUMENTACE JE VYPRACOVANÁ VE STUPNI PRO ÚZEMNÍ ŘÍZENÍ / ÚZEMNÍ SOUHLAS A PRO STAVEBNÍ POVOLENÍ / OHLÁŠENÍ STAVBY. DOKUMENTACE NENAHRAZUJE A NESLOUŽÍ JAKO DOKUMENTACE K PROVEDENÍ STAVBY ČI JAKO DODAVATELSKÁ VÝROBNÍ DOKUMENTACE.

0 2 5 10 m

±0 = 624,00 m.n.m. B.p.v.

Investor:
Sportovní klub Nové Město na Moravě
Vlachovická 1200,
590 31 Nové Město na Moravě

Studio97A s.r.o.
Osvoboditelů 91,
76001 Zlín,
Česká republika
IČ: 25331141

arekop s.r.o.
Ševcovská 2483, 76001 Zlín
tel.577 011 045-047, arekop@arekop.cz

| | | | | |
|---|---|---|---|---|
| Projektový manažer: | Ing. Karel Černín | | | |
| Hlavní projektant: | Ak. arch. Milan Navara | Stupeň: | DUR/DSP | Číslo výkresu: |
| Hlavní architekt: | Ak. arch. Milan Navara | Formát: | 3 x A4 | 005 |
| Odp. projektant profese: | Ing. Milan Farář | Datum: | 10/ 2021 | Výtisk: |
| Vypracoval: | Ing. Milan Pišťák | Č. zakázky: | 2102 | |
| Kontroloval: | Ing. Ivan Sedlák | Měřítko: | 1:250 | |

Stavba: **DOSTAVBA BIATLONOVÉHO AREÁLU VYSOČINA ARÉNY PRO WCH 2024** Objekt: SO 118.1

Obsah: **SITUACE A VYTYČOVACÍ VÝKRES** Profese: STAVEBNÍ ŘEŠENÍ

JY-Z32-4-2-SO118.1-005.dwg