


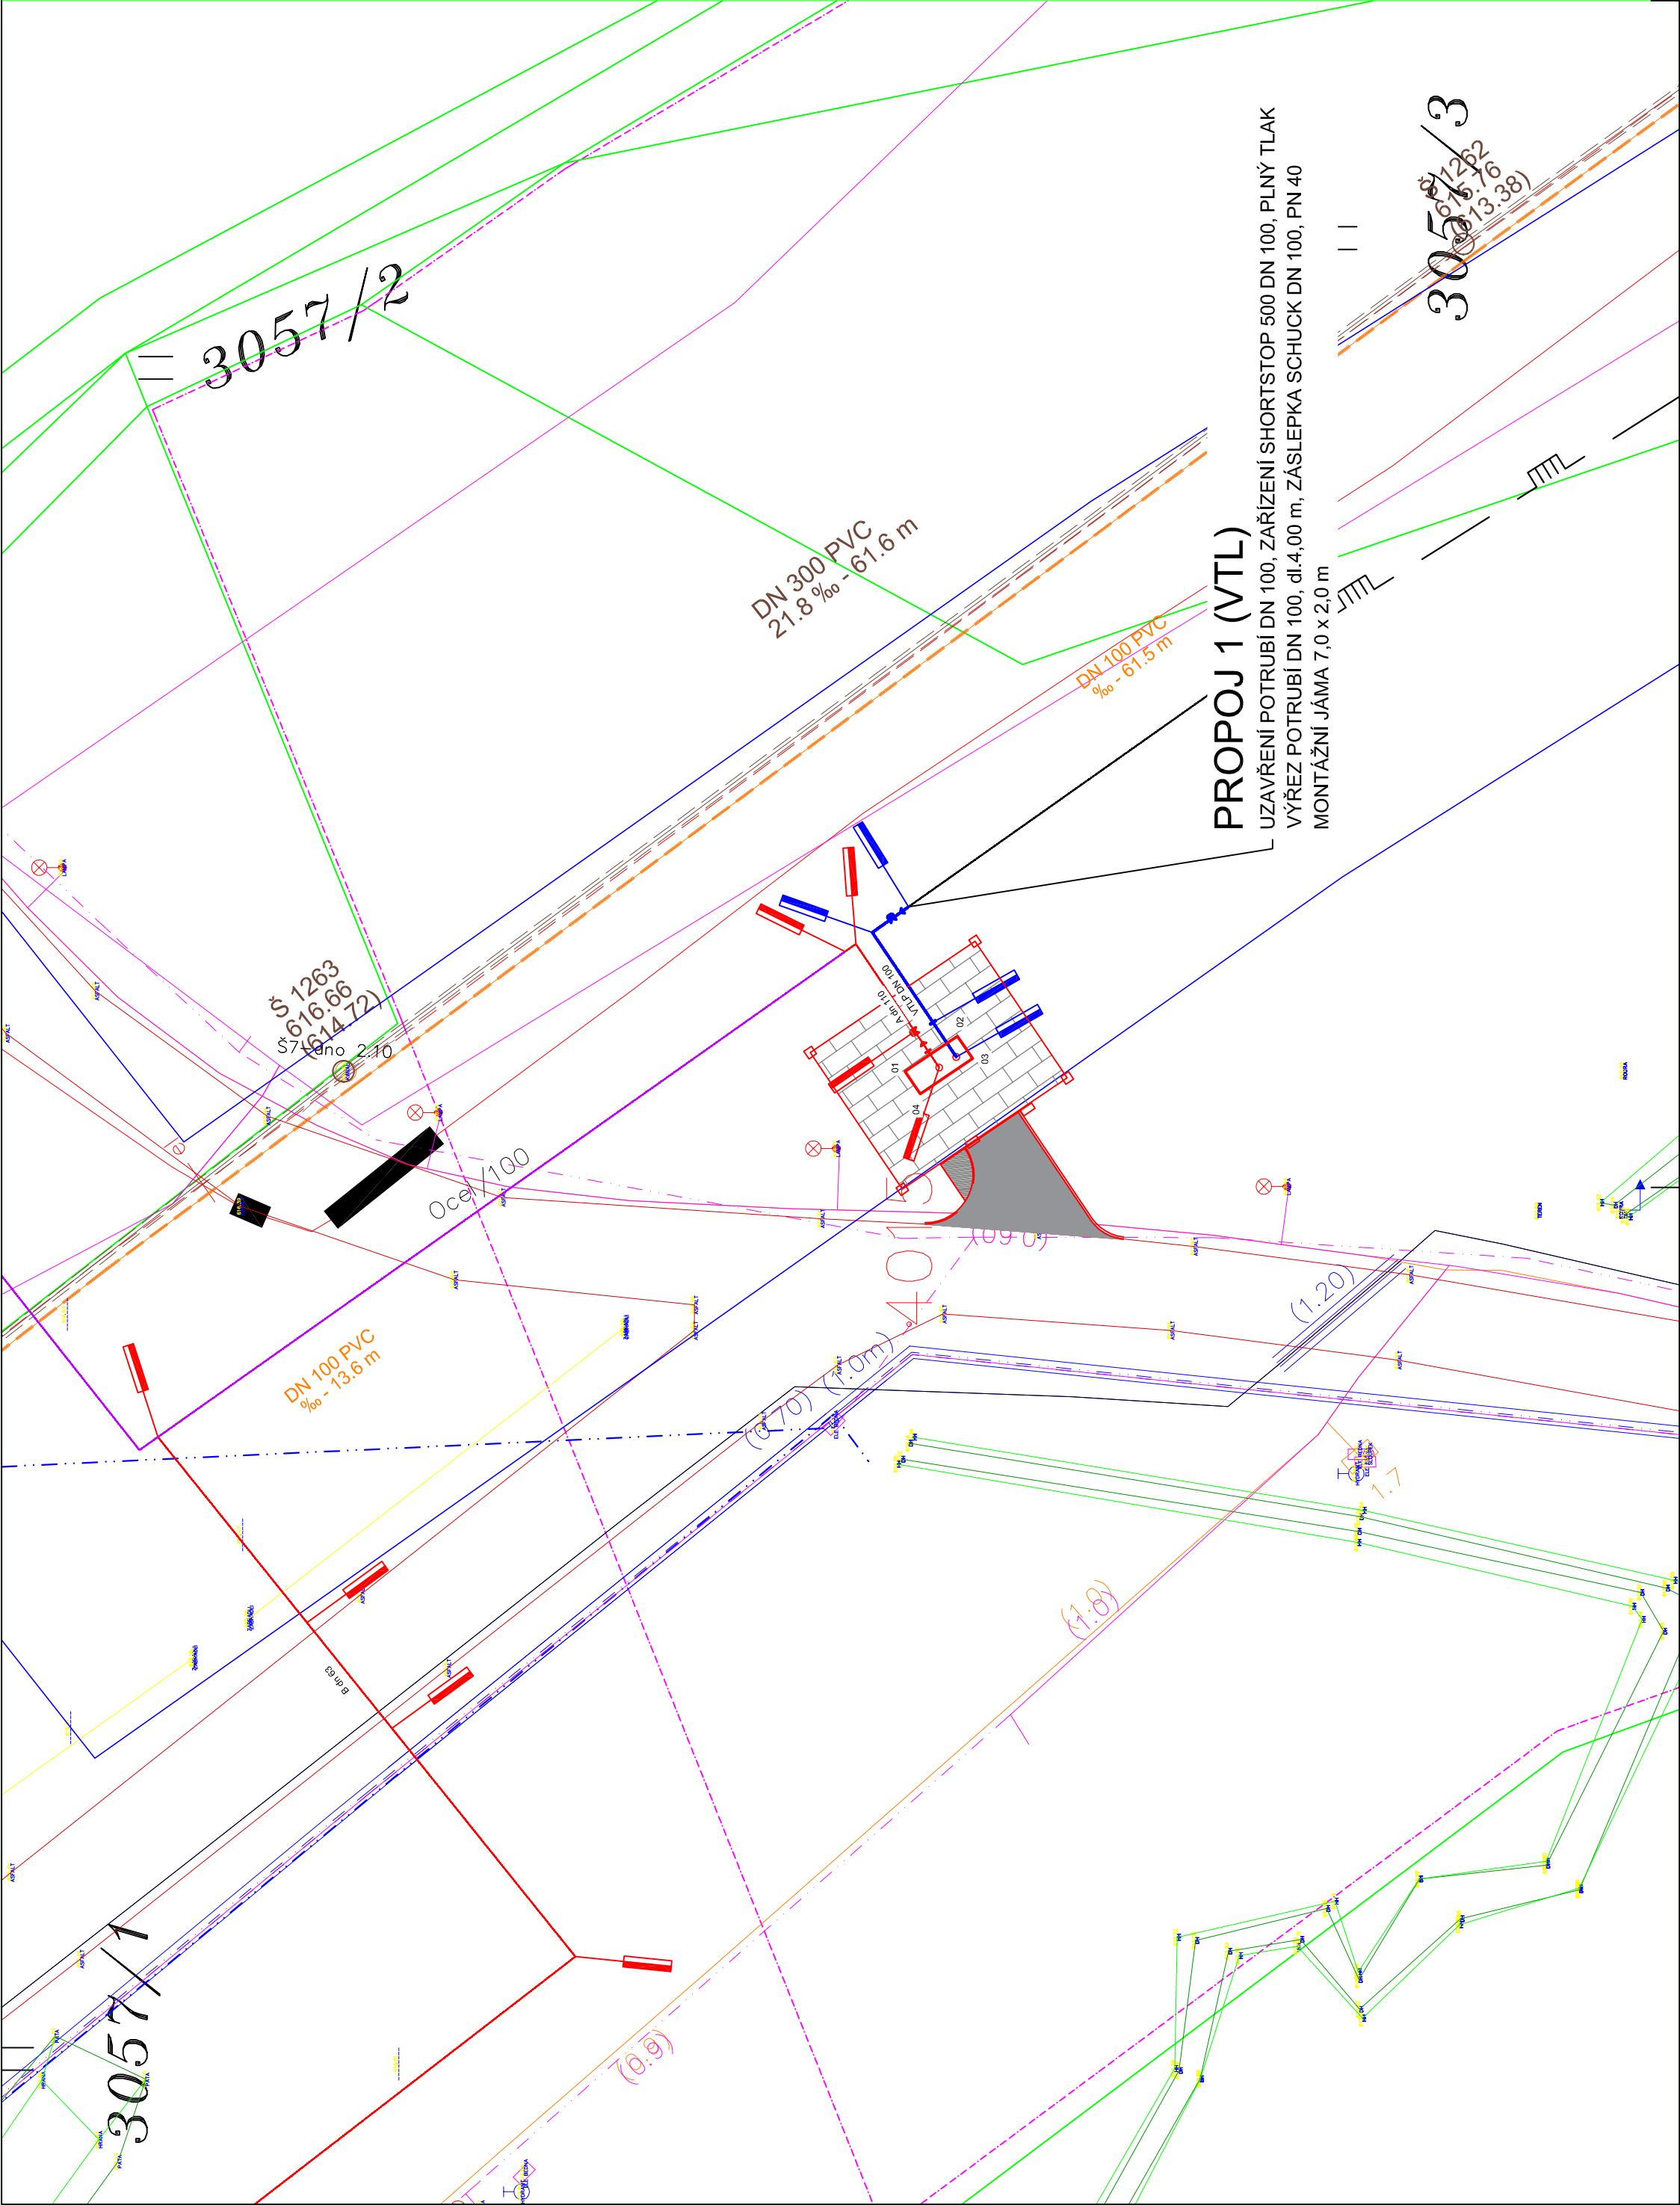


STÁVAJÍCÍ INŽENÝRSKÉ SÍTĚ

- STÁVAJÍCÍ VEDENÍ NN
- STÁVAJÍCÍ VEDENÍ VN
- STÁVAJÍCÍ VEDENÍ ČETIN
- STÁVAJÍCÍ VEDENÍ VTL PLYN
- STÁVAJÍCÍ KANALIZACE SPLAŠKOVÁ
- STÁVAJÍCÍ DRENAŽ
- STÁVAJÍCÍ KANALIZACE DEŠŤOVÁ
- STÁVAJÍCÍ ROZVOD VODY
- STÁVAJÍCÍ VEDENÍ STL PLYN

NOVÉ INŽENÝRSKÉ SÍTĚ

- ROZVOD OPTICKÝCH KABELŮ
- PŘELOŽKA ROZVODŮ SLBP
- PŘÍPOJKA – VTL PLYNOVODU
- STL PLYNOVOD
- PŘÍPOJKA – STL PLYNU
- PŘÍPOJKA – KANALIZACE SPLAŠKOVÁ
- PŘÍPOJKA – VODOVOD PITNÝ
- PŘÍPOJKA – KANALIZACE DEŠŤOVÁ
- AREÁLOVÝ ROZVOD SLP
- AREÁLOVÝ ROZVOD OSVĚTLENÍ

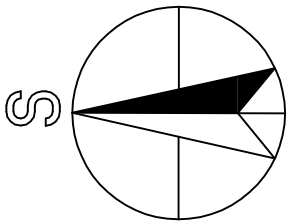

PROJEKTOVÁ DOKUMENTACE JE VYPRACOVÁVÁNA VE STUPNI PRO ÚZEMNÍ ŘEŠENÍ / ÚZEMNÍ SOHLAS A PRO STAVEBNÍ POUČTENÍ / OHRAZENÍ
PROJEKTOVÁ DOKUMENTACE JE VYPRACOVÁVÁNA VE STUPNI PRO ÚZEMNÍ ŘEŠENÍ / ÚZEMNÍ SOHLAS A PRO STAVEBNÍ POUČTENÍ / OHRAZENÍ
K PROJEKTU STAVBY ČI JAKO DODATELSKÁ VÝKRESNÍ DOKUMENTACE
±0 = 624,00 m.n.m. B.p.v.



Studio 97A s.r.o.
Osvoboditelů 91,
76001 Zlín,
Česká republika
IČ: 25331141
tel: 577 011 045-047, arekop@arekop.cz

Investor:
Sportovní klub Nové Město na Moravě
Vlachovická 1200,
590 31 Nové Město na Moravě

Projektový manažer:
Ing. Karel Čermín

Hlavní projektant:
Ak. arch. Milan Navara

Hlavní architekt:
Ak. arch. Milan Navara

Odp. projektant profese:
Ing. Milan Farář

Vypracoval:
Ing. Milan Přibek

Kontroloval:
Ing. Ivan Sedláč

Stupeň:

Formát:

Datum:

Č. zakázky:

Měřítko:

Číslo výkresu:

006

2102

1:250

Stavba:

WCH 2024

Objekt:

SO 118.1

Obsah:

SITUACE POSTUP VÝSTAVBY

Profese:

STAVEBNÍ ŘEŠENÍ