


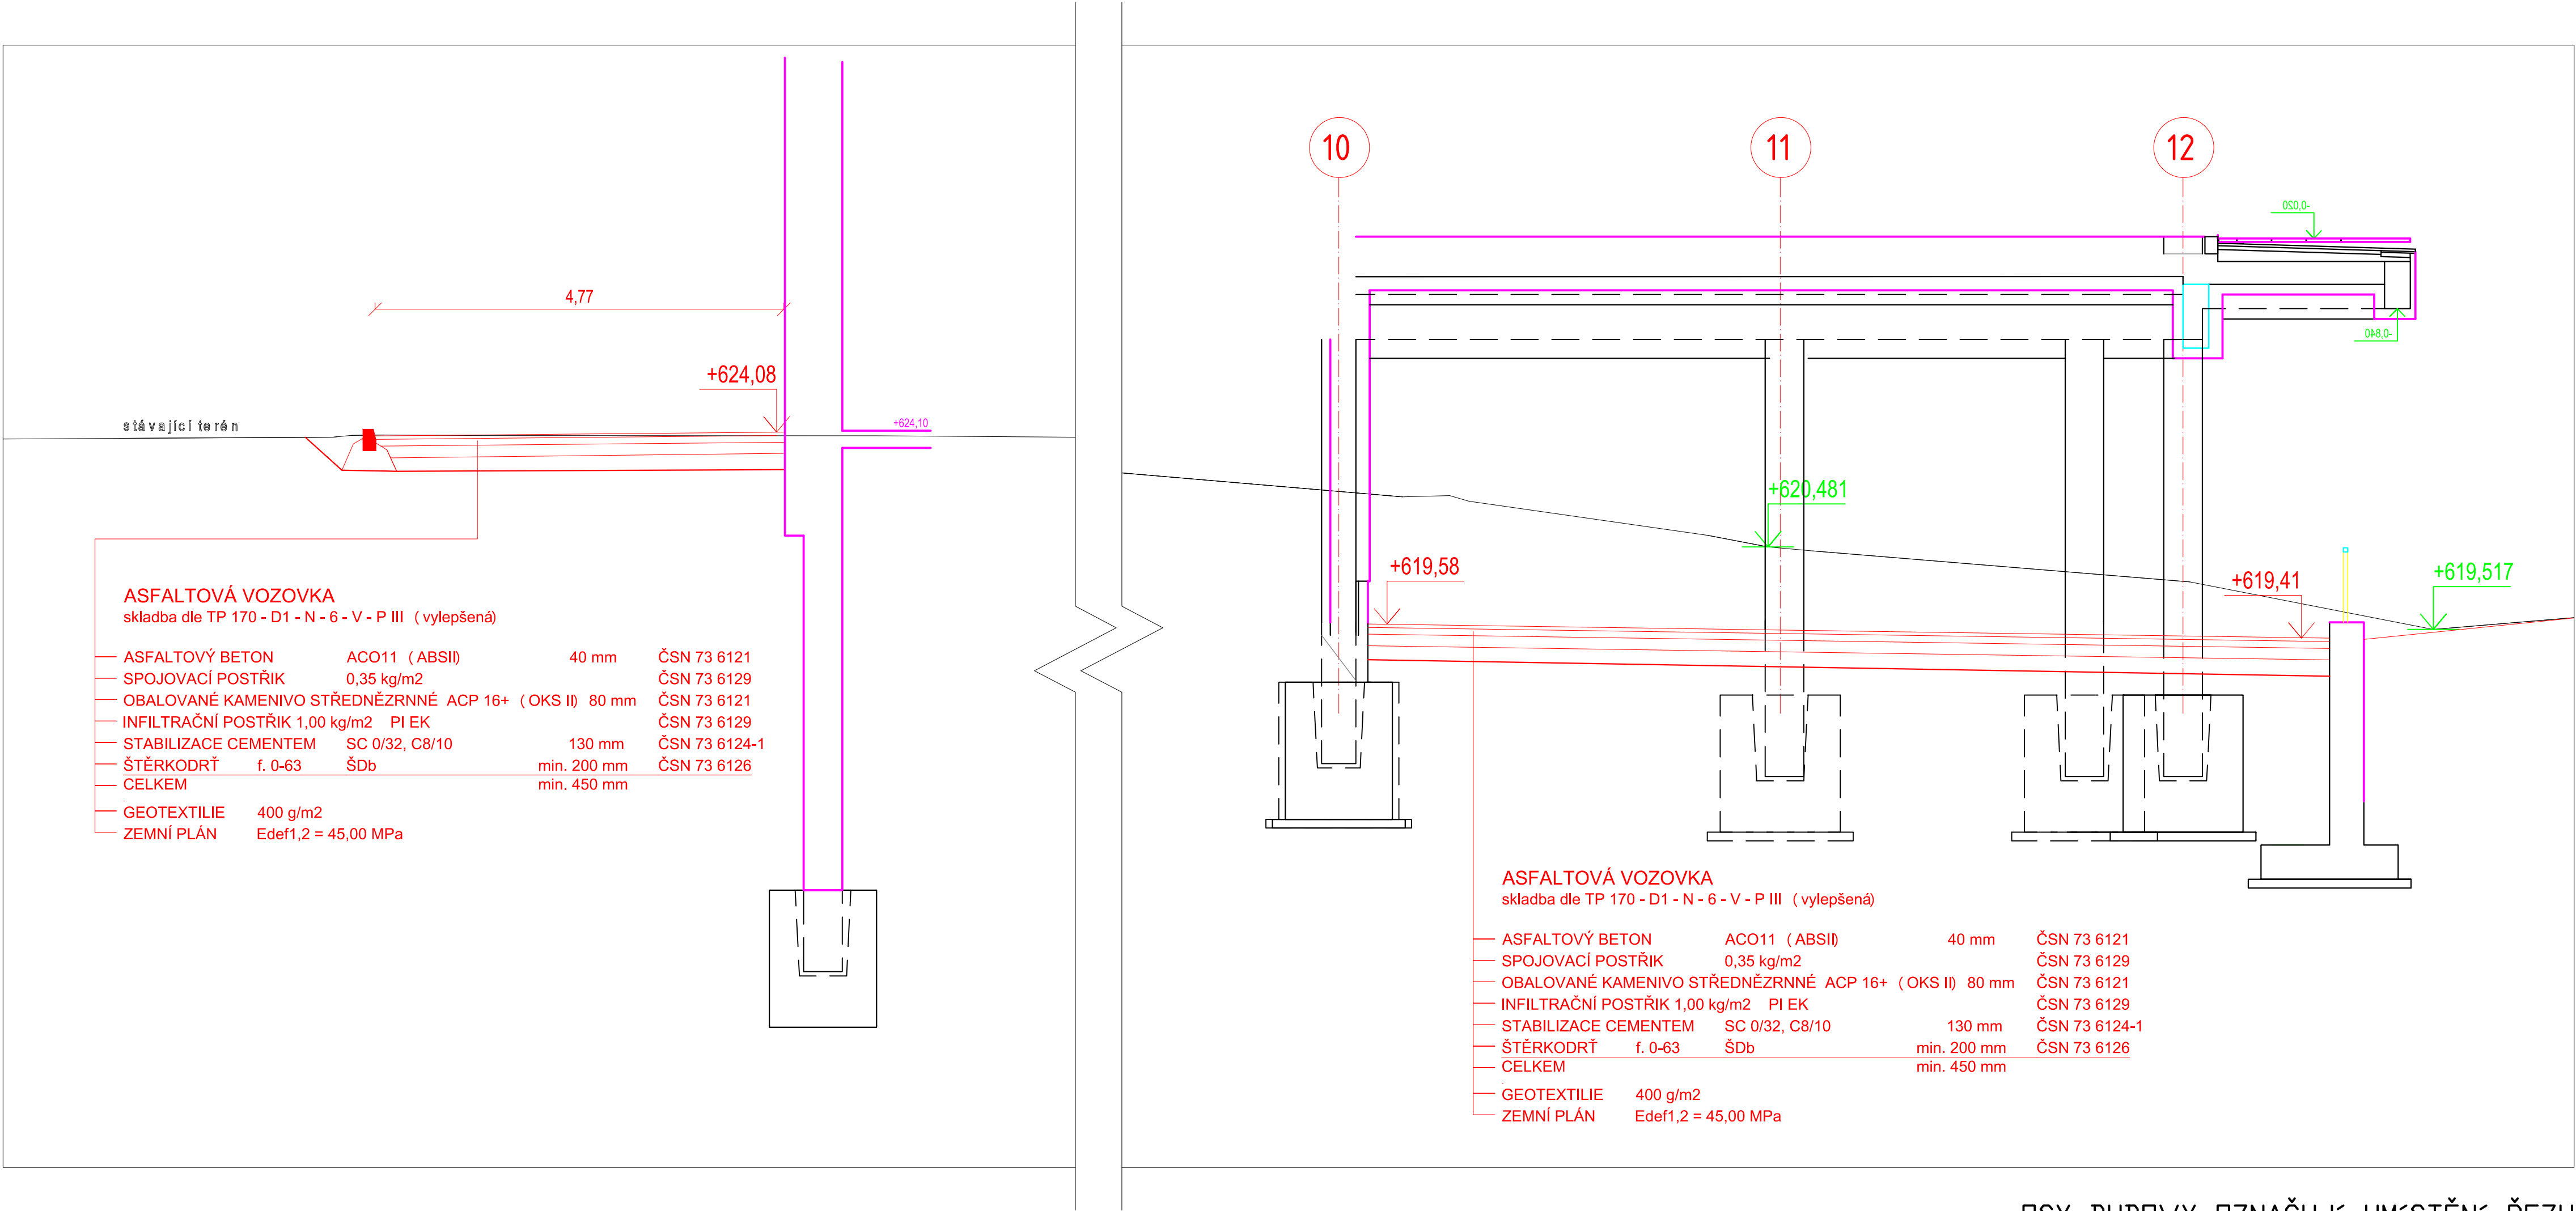

OSY BUDOVY OZNAČUJÍ UMÍSTĚNÍ ŘEZU

PŘED PROVÁDĚNÍM VYTÝČENÍ STAVEBNÍCH OBJEKTŮ A PŘED ZAHÁJENÍM ZEMNÍCH PRACÍ JE NUTNO OVĚŘIT A VYTÝČIT VEŠKERÉ INŽENÝRSKÉ SÍTĚ.



Investor:
Sportovní klub Nové Město na Moravě
Vlachovická 1200,
590 31 Nové Město na Moravě

Projektový manažer:
Ing. Karel Čermín

Hlavní projektant:
Ing. Kamil Hráček

Hlavní architekt:
Ak. arch. Milan Navara

Projektant:
Petr Křepelka

Odp. projektant profese:
Ing. Josef Vančura

Kontroloval:
Ing. Kamil Hráček

Studio97A s.r.o.
Osvoboditelů 91,
76001 Zlín,
Česká republika
IČ: 25331141

CENTROPROJEKT

Štupeň:
DPS

Formát:
5 x A4

Datum:
12/2021

Č. zakázky:
210273

Měřítko:
1:50

Číslo výkresu:
D7E - D - 19.204

Výisk:

Stavba: DOSTAVBA BIATLONOVÉHO AREÁLU VYSOČINA ARENA
DOKUMENTACE PRO PROVEDENÍ STAVBY

Objekt: SO 119 - Úpravy zpevněných ploch

Obsah: ŘEZ B-B

Profese: DOPRAVNÍ STAVBY