



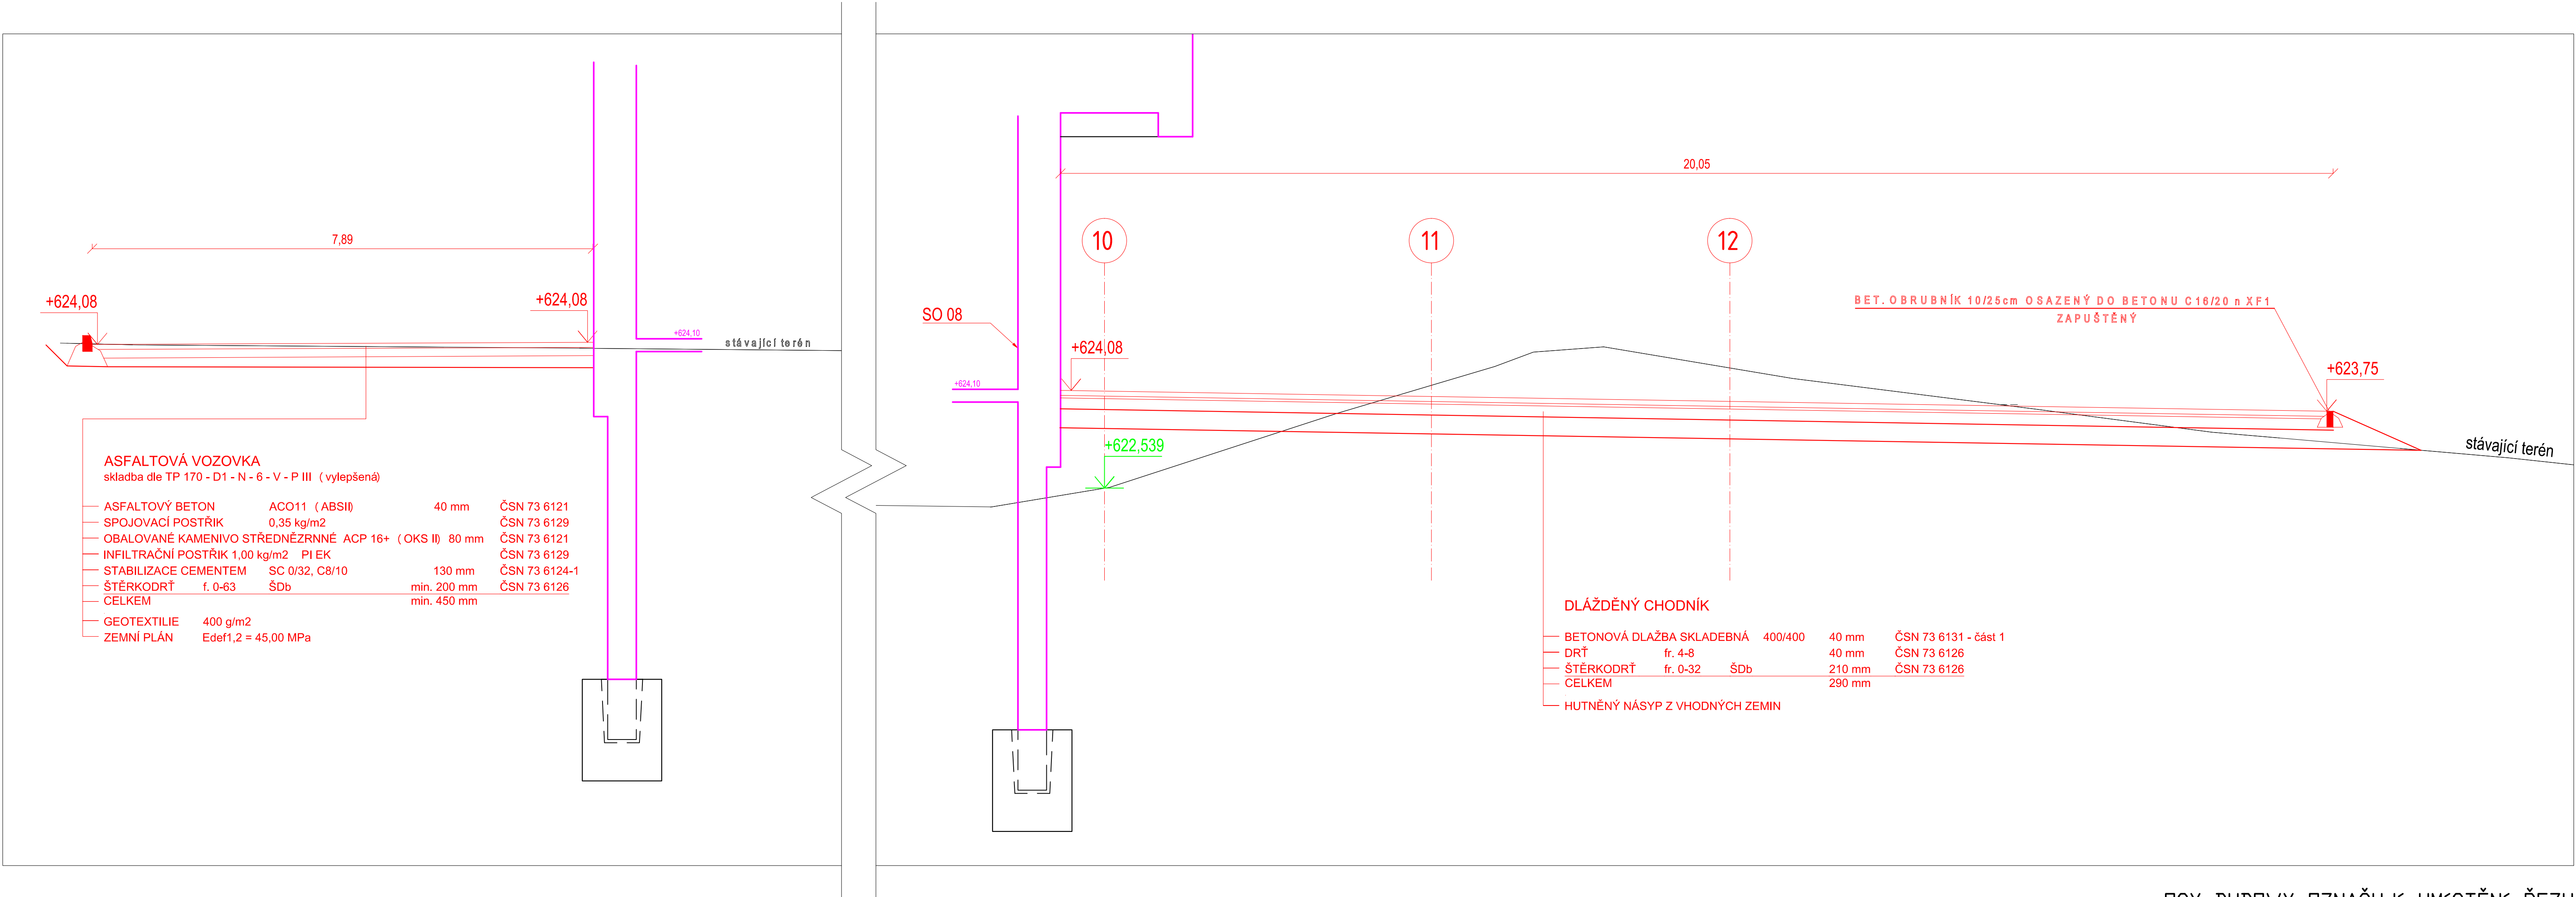

PŘED PROVÁDĚNÍM VYTYČENÍ STAVEBNÍCH OBJEKTŮ A PŘED ZAHÁJENÍM ZEMNÍCH PRACÍ JE NUTNO OVĚŘIT A VYTYČIT VEŠKERÉ INŽENÝRSKÉ SÍTĚ.

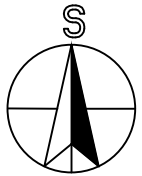

|   |                        |   |         |   |
|---|------------------------|---|---------|---|
| <div><div><div>0</div><div>2</div><div>5</div><div>10</div><div>20</div><div>30</div><div>40</div><div>50</div><div>60</div><div>70</div><div>80</div><div>90</div><div>100</div></div><div>m</div></div> |                        | $\pm 0 = 624,000\text{ m.n.m. B.p.v.}$   |         |   |
| Investor:<br>Sportovní klub Nové Město na Moravě<br>Vlachovická 1200,<br>590 31 Nové Město na Moravě   |                        | <div><div><div><div>S</div><div>97</div><div>A</div></div></div><div>Studio97A s.r.o.<br/>Osvoboditelů 91,<br/>76001 Zlín,<br/>Česká republika<br/>IČ: 25331141</div></div> |         | <div><div>CENTROPROJEKT GROUP a.s.,<br/>STĚFÁNKOVA 167<br/>760 01 ZLÍN</div><div></div></div> |
| Projektový manažer:   | Ing. Karel Černín      | Stupeň:   | DP5     | Číslo výkresu:   |
| Hlavní projektant:   | Ing. Kamil Hráček      | Formát:   | 6 x A4  | D7E - D-19.205   |
| Hlavní architekt:   | At. arch. Milan Navara | Datum:   | 12/2021 | Výřez:   |
| Projektant:   | Petr Křepelka          | Č. zakázky:   | 210273  |   |
| Odp. projektant profese:   | Ing. Josef Vančura     | Měřítko:   | 1:50    |   |
| Kontroloval:   | Ing. Kamil Hráček      |   |         |   |
| Stavba: DOSTAVBA BIATLONOVÉHO AREÁLU VYSOČINA ARENA   |                        | Objekt: SO 119 - Úpravy zpevněných ploch   |         |   |
| DOKUMENTACE PRO PROVEDENÍ STAVBY   |                        | Profese: DOPRAVNÍ STAVBY   |         |   |
| Obsah: ŘEZ D-D   |                        |   |         |   |