



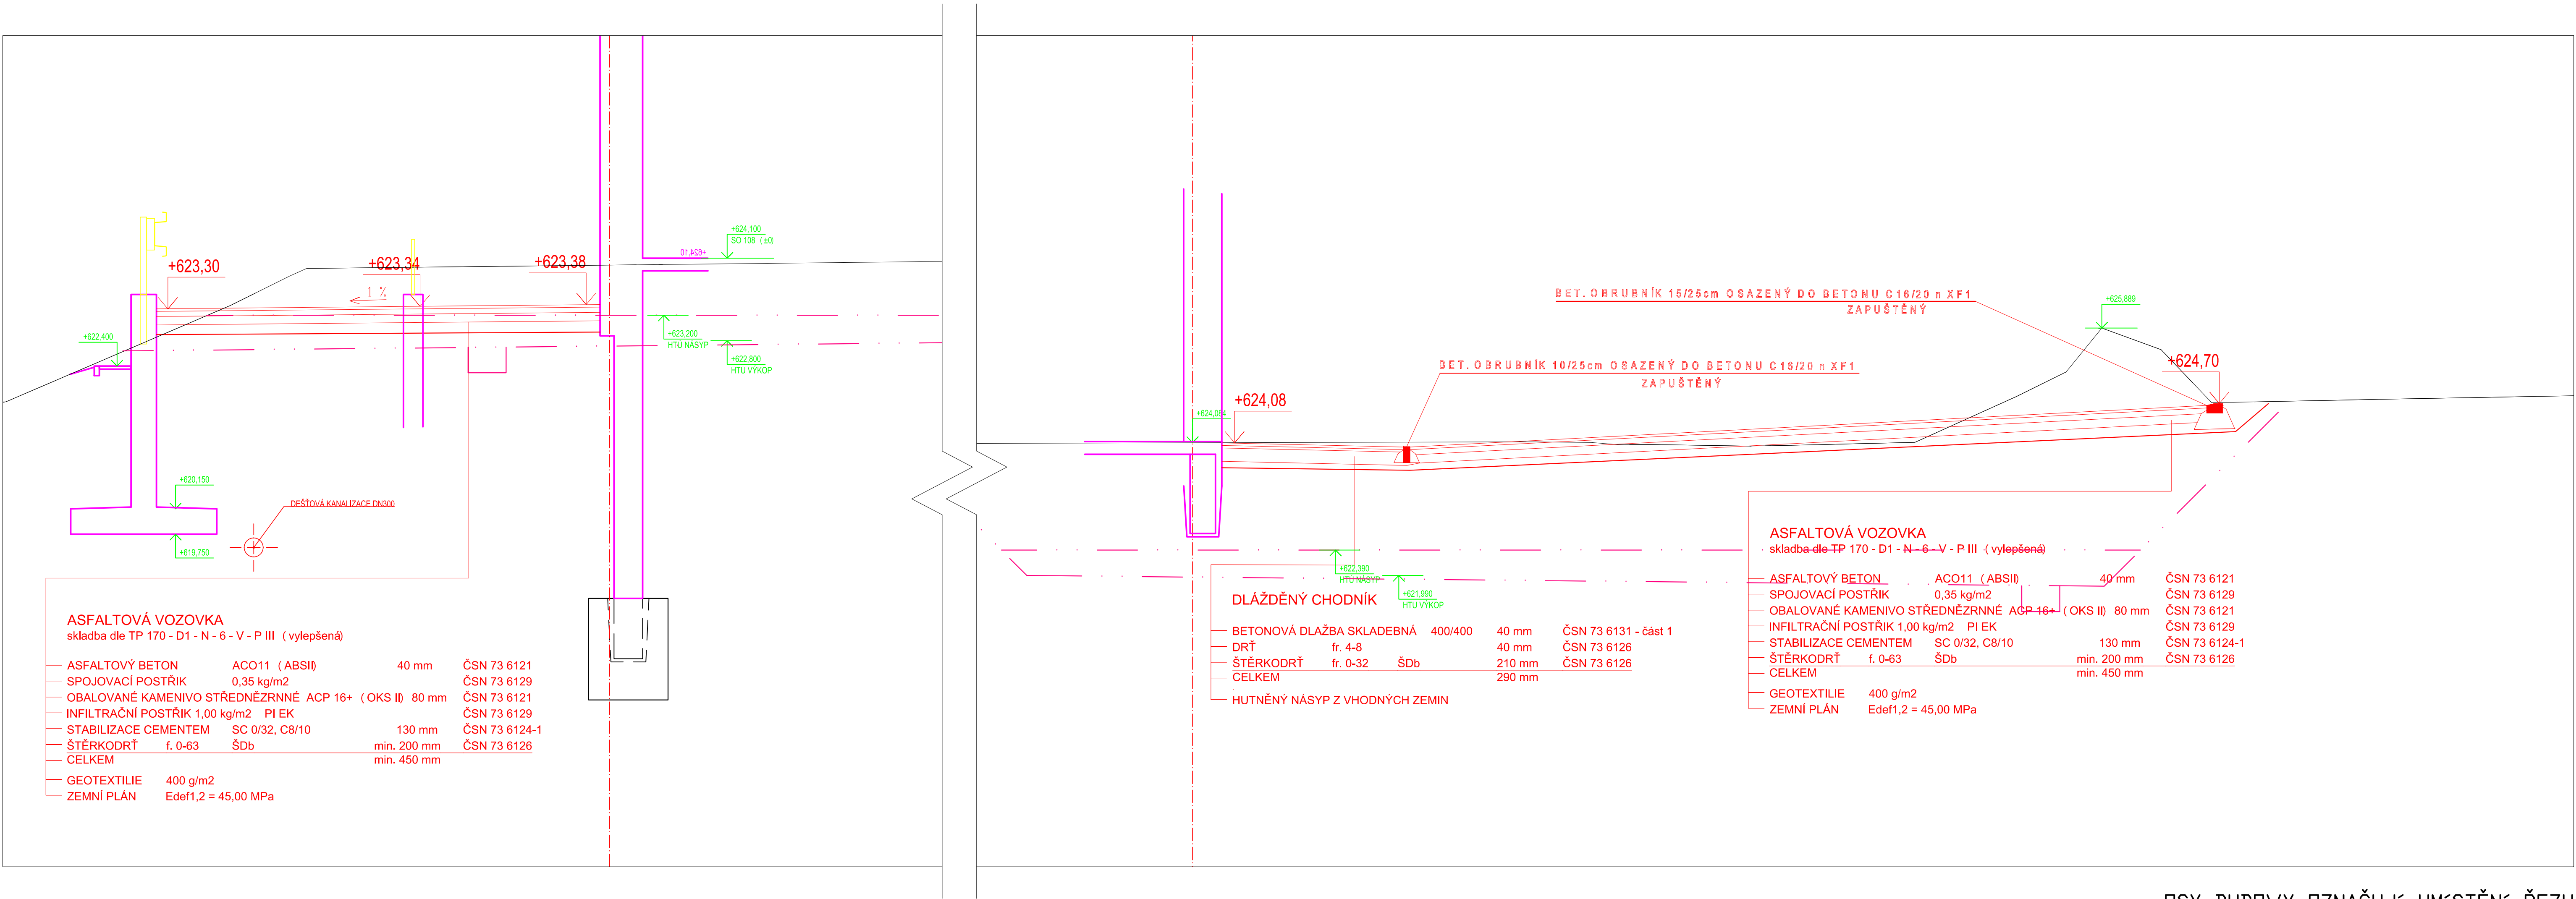

PŘED PROVÁDĚNÍM VYTÝČENÍ STAVEBNÍCH OBJEKTŮ A PŘED ZAČATÍM ZEMNÍCH PRACÍ JE NUTNÉ OVĚŘIT A VYTÝČIT VEŠKERÉ INŽENÝRSKÉ SÍTĚ.

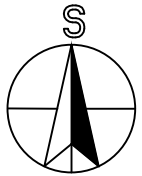

OSY BUDOVY OZNAČUJÍ UMÍSTĚNÍ ŘEZU

0 2 5 10 20 50 m ±0 = 624,000 m.n.m. B.p.v.

Investor:

Sportovní klub Nové Město na Moravě

Vlachovická 1200,

590 31 Nové Město na Moravě

Projektový manažer:

Ing. Karel Černín

Hlavní projektant:

Ing. Kamil Hroček

Hlavní architekt:

Ar. arch. Milan Navara

Projektant:

Petr Křepelka

Odp. projektant profese:

Ing. Josef Vančura

Kontroloval:

Ing. Kamil Hroček

S97A

Studio97A s.r.o.

Osvoboditelů 91,

76001 Zlín,

Česká republika

IČ: 25331141

CENTROPROJEKT GROUP a.s.

STĚFÁNKOVA 167

750 01 ZLÍN

CENTROPROJEKT

Stupeň:

DP5

Formát:

6 x A4

Datum:

12/2021

Č. zakázky:

210273

Měřítko:

1:50

Číslo výkresu:

D7E - D - 19.206

Výřez:

Stavba: DOSTAVBA BIATLONOVÉHO AREÁLU VYSOČINA ARENA

DOKUMENTACE PRO PROVEDENÍ STAVBY

Objekt: SO 119 - Úpravy zpevněných ploch

Profese: DOPRAVNÍ STAVBY

Obsah: ŘEZ 1-1