


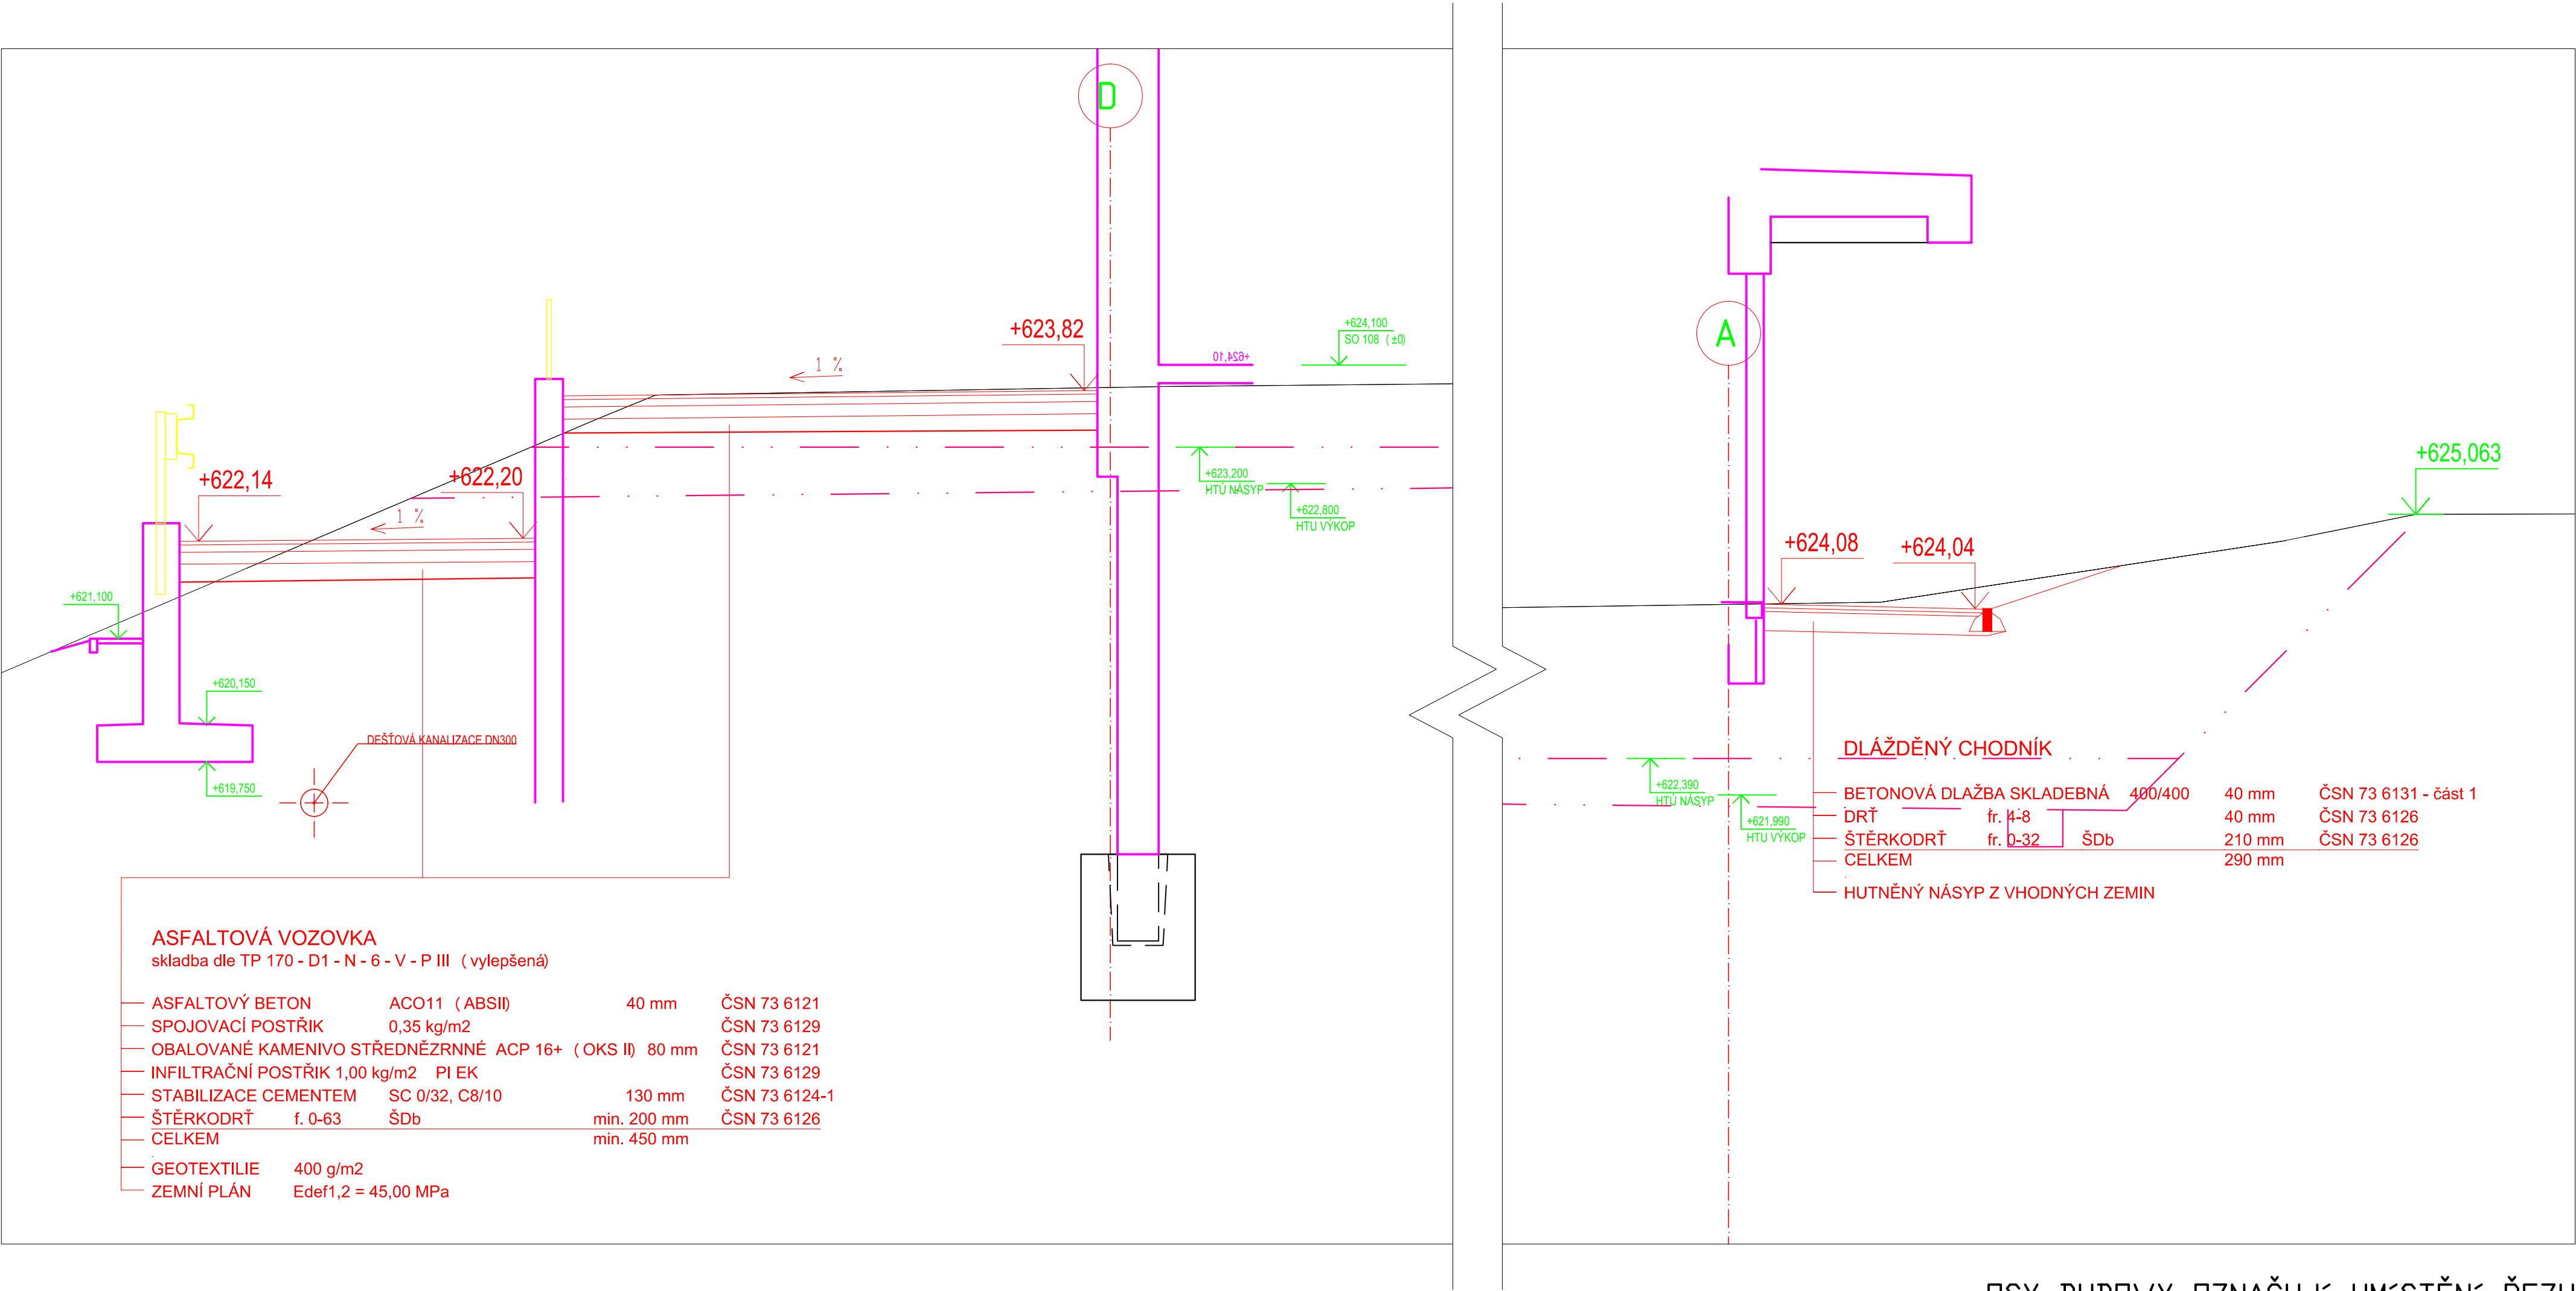

OSY BUDOVY OZNAČUJÍ UMÍSTĚNÍ ŘEZU

PŘED PROVÁDĚNÍM VYTÝČENÍ STAVEBNÍCH OBJEKTŮ A PŘED ZAHÁJENÍM ZEMNÍCH PRACÍ JE NUTNO OVĚŘIT A VYTÝČIT VEŠKERÉ INŽENÝRSKÉ SÍTĚ.



025102050

±0 = 624,000 m.n.m. B.p.v.

Investor: Športovní klub Nové Město na Moravě Vlachovická 1200, 590 31 Nové Město na Moravě		S 97 A Studio97A s.r.o. Osvoboditelů 91, 76001 Zlín, Česká republika IČ: 25331141 CENTROPROJEKT GROUP a.s. ŠTEFÁNKOVA 167 760 01 ZLÍN CENTROPROJEKT		
Projektový manažer:	Ing. Karel Černín	Stupeň:	DPS	Číslo výkresu:
Hlavní projektant:	Ing. Kamil Hráček	Formát:	4 x A4	D7E - D - 19.207
Hlavní architekt:	Ak. arch. Milan Navara	Datum:	12/2021	Výtisk:
Projektant:	Petr Křepelka	Č. zakázky:	210273	
Odp. projektant profese:	Ing. Josef Vančura	Měřítko:	1:50	
Kontroloval:	Ing. Kamil Hráček			

Stavba: DOSTAVBA BIATLONOVÉHO AREÁLU VYSOČINA ARENA
DOKUMENTACE PRO PROVEDENÍ STAVBY

Obsah: **ŘEZ 3-3**

Objekt: SO 119 - Úpravy zpevněných ploch

Profese: DOPRAVNÍ STAVBY