


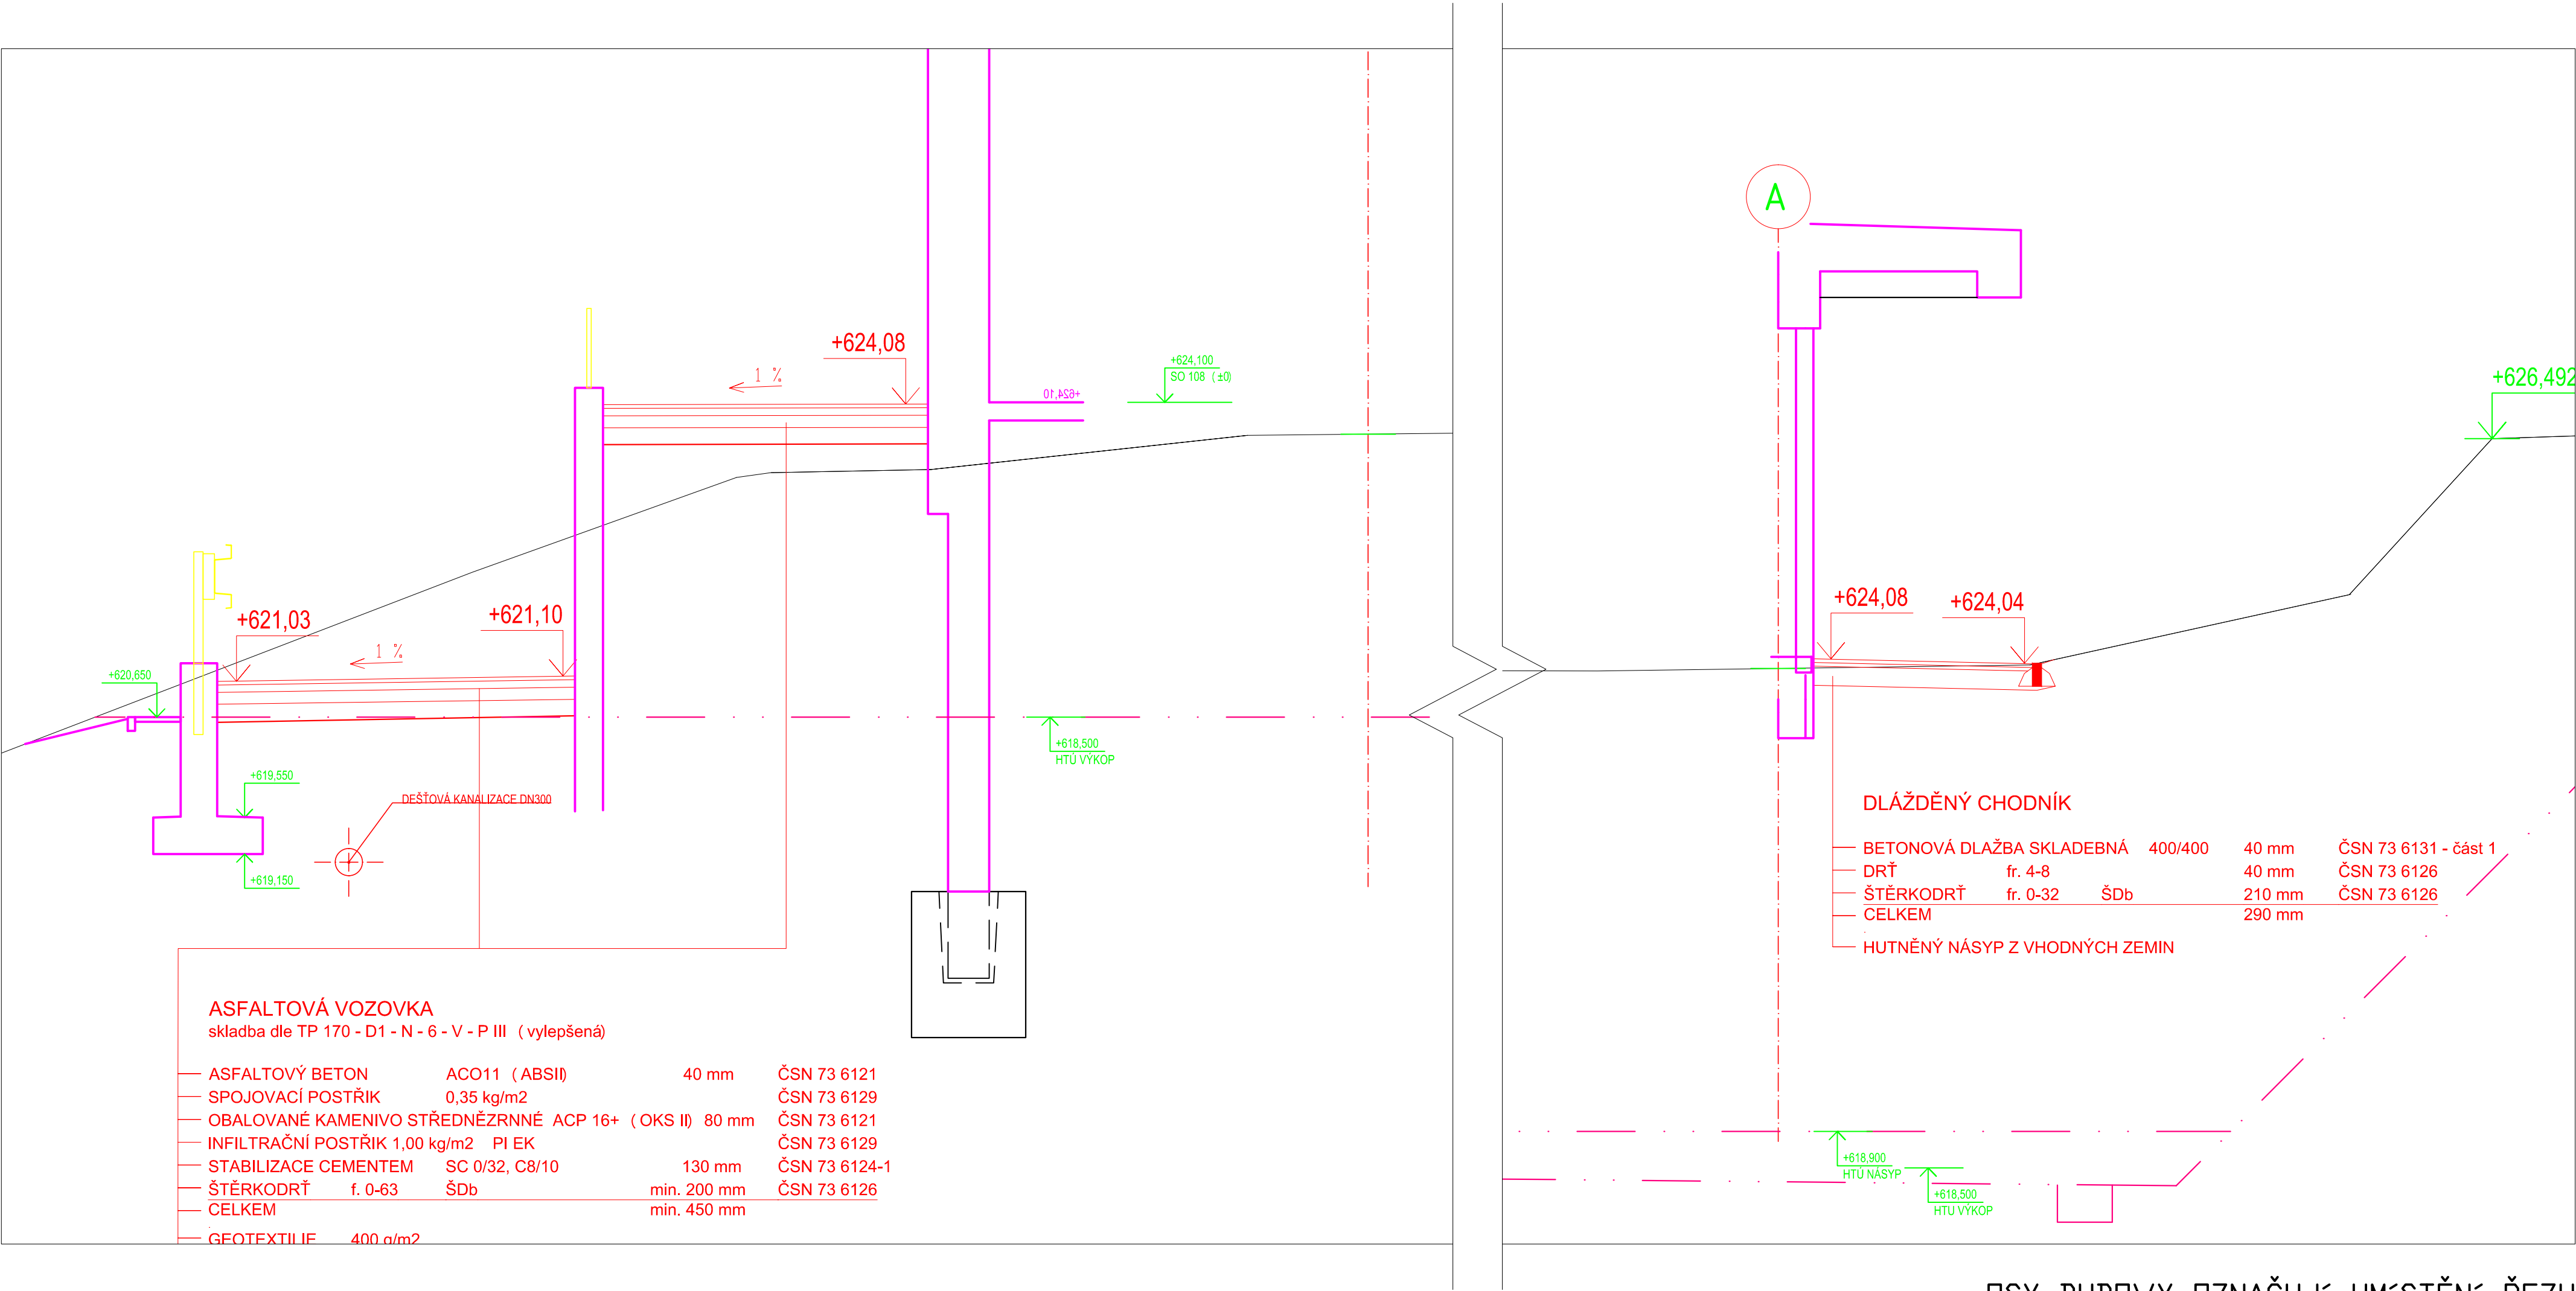

OSY BUDOVY OZNAČUJÍ UMÍSTĚNÍ ŘEZU

PŘED PROVÁDĚNÍM VYTÝČENÍ STAVEBNÍCH OBJEKTŮ A PŘED ZAHÁJENÍM
ZEMNÍCH PRACÍ JE NUTNO OVĚRIT A VYTÝČIT VEŠKERÉ INŽENÝRSKÉ SÍTĚ.



Investor: Sportovní klub Nové Město na Moravě Vlachovická 1200, 590 31 Nové Město na Moravě		 Studio97A s.r.o. Osvoboditelů 91, 76001 Zlín, Česká republika (IČ: 25331141)		 CENTROPROJEKT GROUP a.s. ŠTEFÁNKOVA 167 760 01 ZLÍN	
Projektový manažer:	Ing. Karel Černín	Stupeň:	DPS	Číslo výkresu:	
Hlavní projektant:	Ing. Kamil Hráček	Formát:	4 x A4	D7E - D - 19.208	
Hlavní architekt:	Ak. arch. Milan Navara	Datum:	12/2021	Výtisk:	
Projektant:	Petr Křepelka	Č. zakázky:	210273		
Odp. projektant profese:	Ing. Josef Vančura	Měřítko:	1:50		
Kontroloval:	Ing. Kamil Hráček				
Stavba: DOSTAVBA BIATLONOVÉHO AREÁLU VYSOČINA ARENA DOKUMENTACE PRO PROVEDENÍ STAVBY			Objekt: SO 119 - Úpravy zpevněných ploch		
Obsah: ŘEZ 5-5			Profese: DOPRAVNÍ STAVBY		