


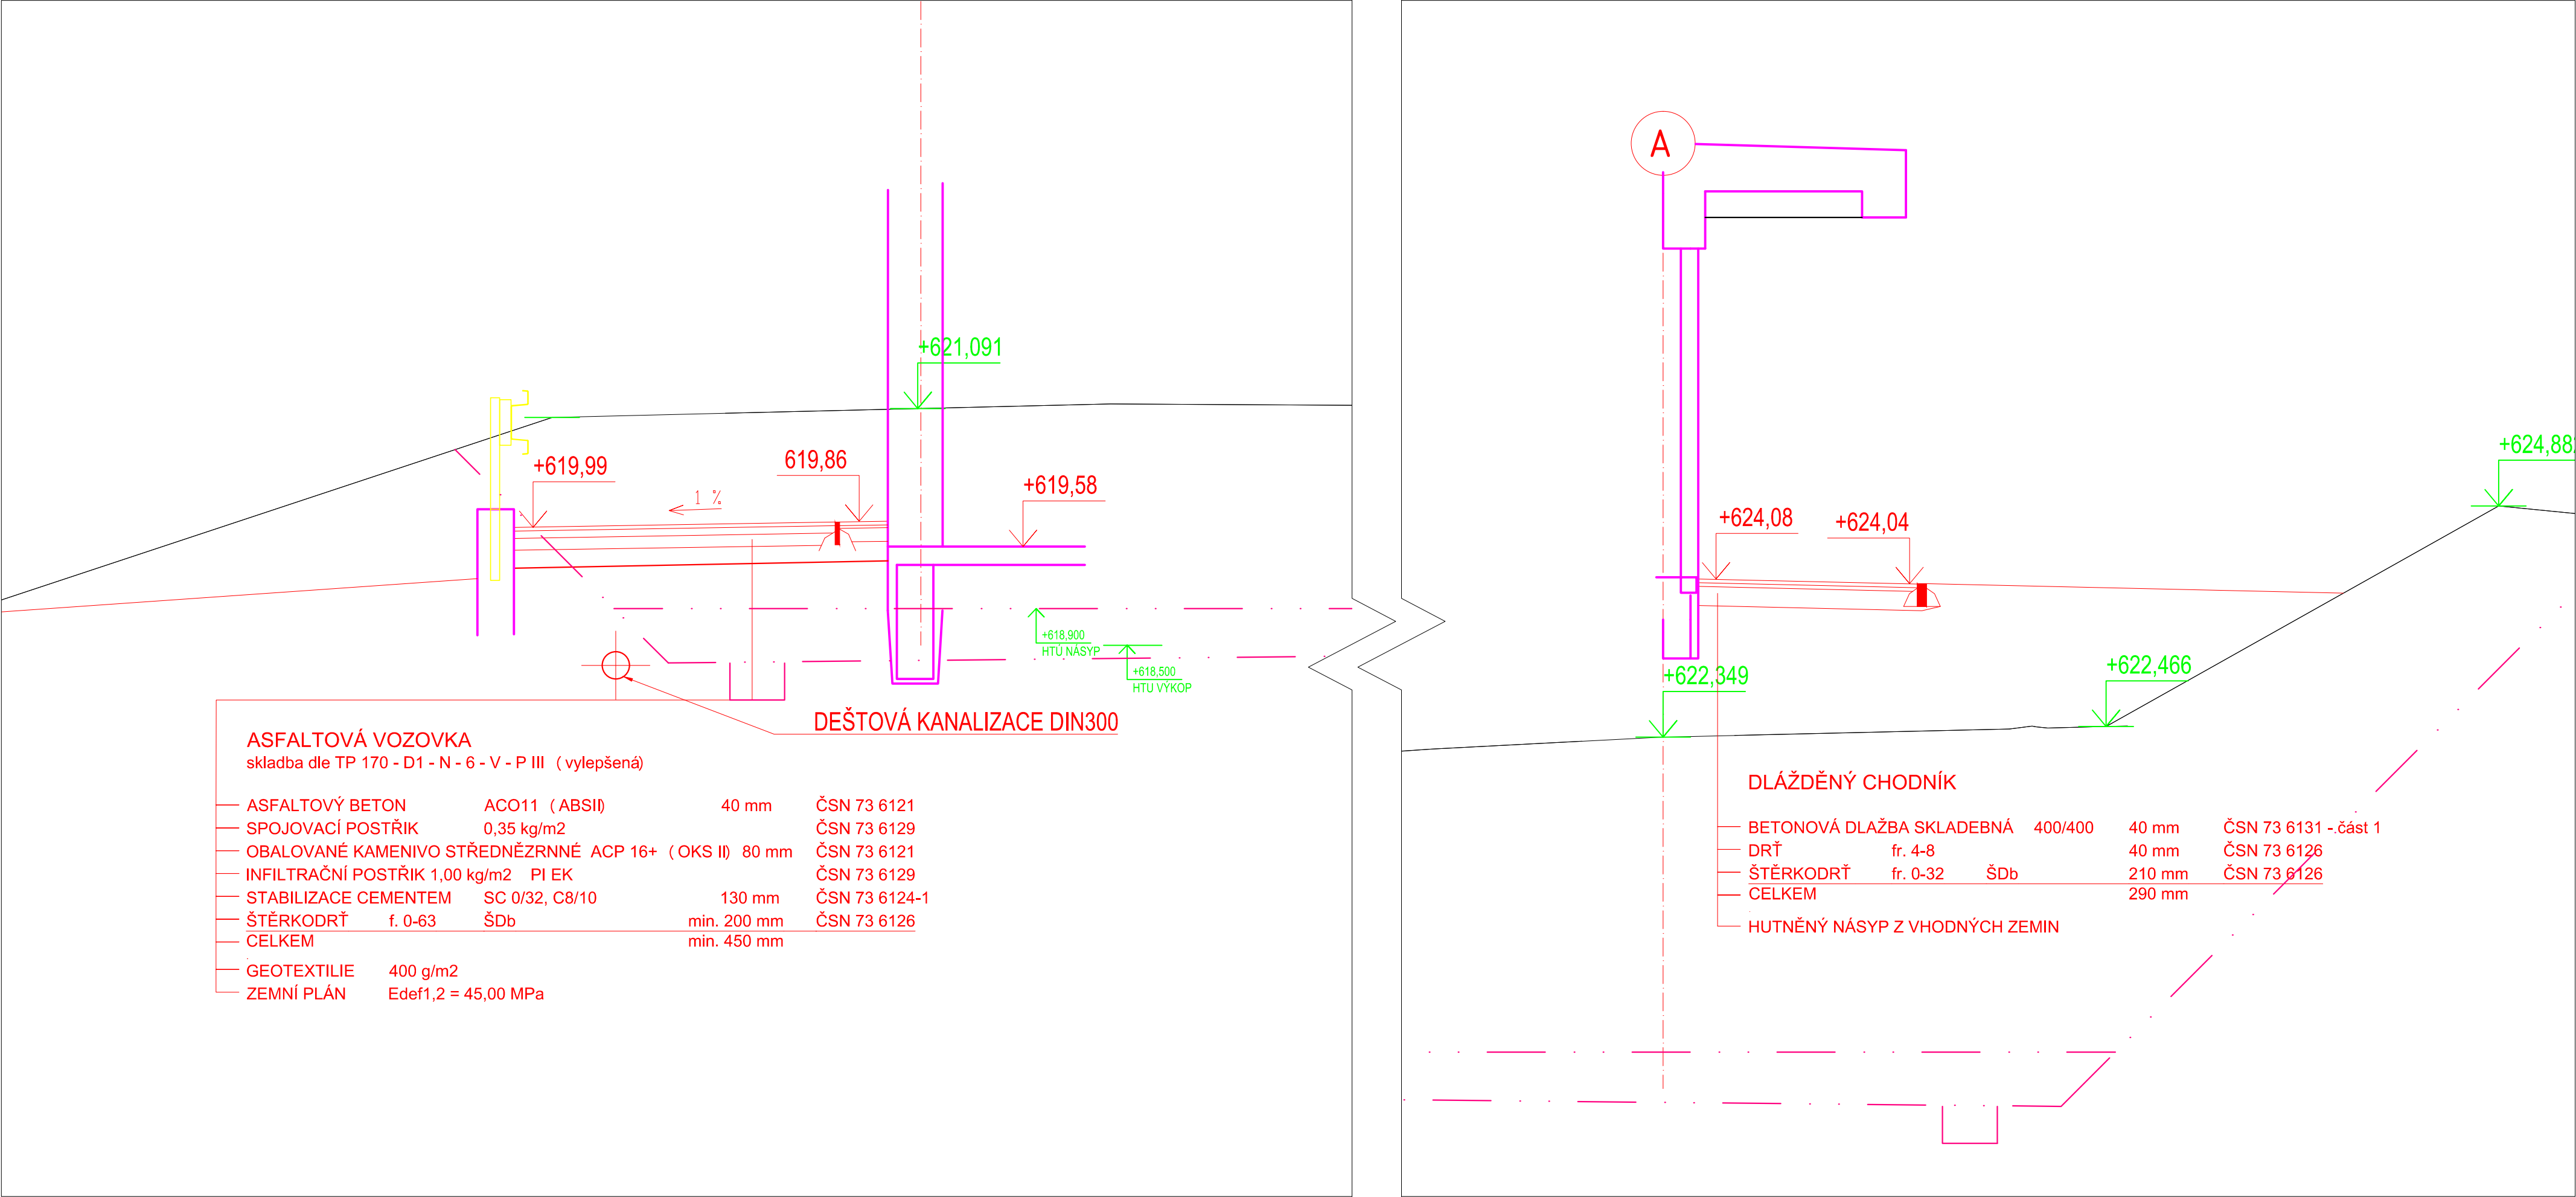

ASFALTOVÁ VOZOVKA			
skladba dle TP 170 - D1 - N - 6 - V - P III (vylepšená)			
ASFALTOVÝ BETON	ACO11 (ABSII)	40 mm	ČSN 73 6121
SPOJOVACÍ POSTŘÍK	0,35 kg/m2		ČSN 73 6129
OBALOVANÉ KAMENIVO STŘEDNĚZRNNÉ	ACP 16+ (OKS II)	80 mm	ČSN 73 6121
INFILTRAČNÍ POSTŘÍK	1,00 kg/m2 PI EK		ČSN 73 6129
STABILIZACE CEMENTEM	SC 0/32, C8/10	130 mm	ČSN 73 6124-1
ŠTĚRKODRŤ	f. 0-63 ŠDb	min. 200 mm	ČSN 73 6126
CELKEM		min. 450 mm	
GEOTEXTILIE	400 g/m2		
ZEMNÍ PLÁN	Edef1,2 = 45,00 MPa		

DLÁŽDĚNÝ CHODNÍK			
BETONOVÁ DLAŽBA SKLADEBNÁ	400/400	40 mm	ČSN 73 6131 - část 1
DRŤ	fr. 4-8	40 mm	ČSN 73 6126
ŠTĚRKODRŤ	fr. 0-32 ŠDb	210 mm	ČSN 73 6126
CELKEM		290 mm	
HUTNĚNÝ NÁSYP Z VHODNÝCH ZEMIN			

OSY BUDOVY OZNAČUJÍ UMÍSTĚNÍ ŘEZU

PŘED PROVÁDĚNÍM VYTÝČENÍ STAVEBNÍCH OBJEKTŮ A PŘED ZAHÁJENÍM ZEMNÍCH PRACÍ JE NUTNO OVĚŘIT A VYTÝČIT VEŠKERÉ INŽENÝRSKÉ SÍTĚ.



0251050

±0 = 624,000 m.n.m. B.p.v.

Investor:
Sportovní klub Nové Město na Moravě
Vlachovická 1200,
590 31 Nové Město na Moravě

Projektový manažer:
Ing. Karel Černín

Hlavní projektant:
Ing. Kamil Hráček

Hlavní architekt:
Ak. arch. Milan Navara

Projektant:
Petr Křepelka

Odp. projektant/profese:
Ing. Josef Vančura

Kontroloval:
Ing. Kamil Hráček

S 97 A

Studio97A s.r.o.
Osvoboditelů 91,
76001 Zlín,
Česká republika
IČ: 25331141

Stupeň:	DPS	Číslo výkresu:
Formát:	4 x A4	D7E - D - 19.210
Datum:	12/2021	Výtisk:
Č. zakázky:	210273	
Měřítko:	1:50	

Stavba: DOSTAVBA BIATLONOVÉHO AREÁLU VYSOČINA ARENA
DOKUMENTACE PRO PROVEDENÍ STAVBY

Objekt: SO 119 - Úpravy zpevněných ploch

Obsah: ŘEZ 9-9

Profese: DOPRAVNÍ STAVBY