



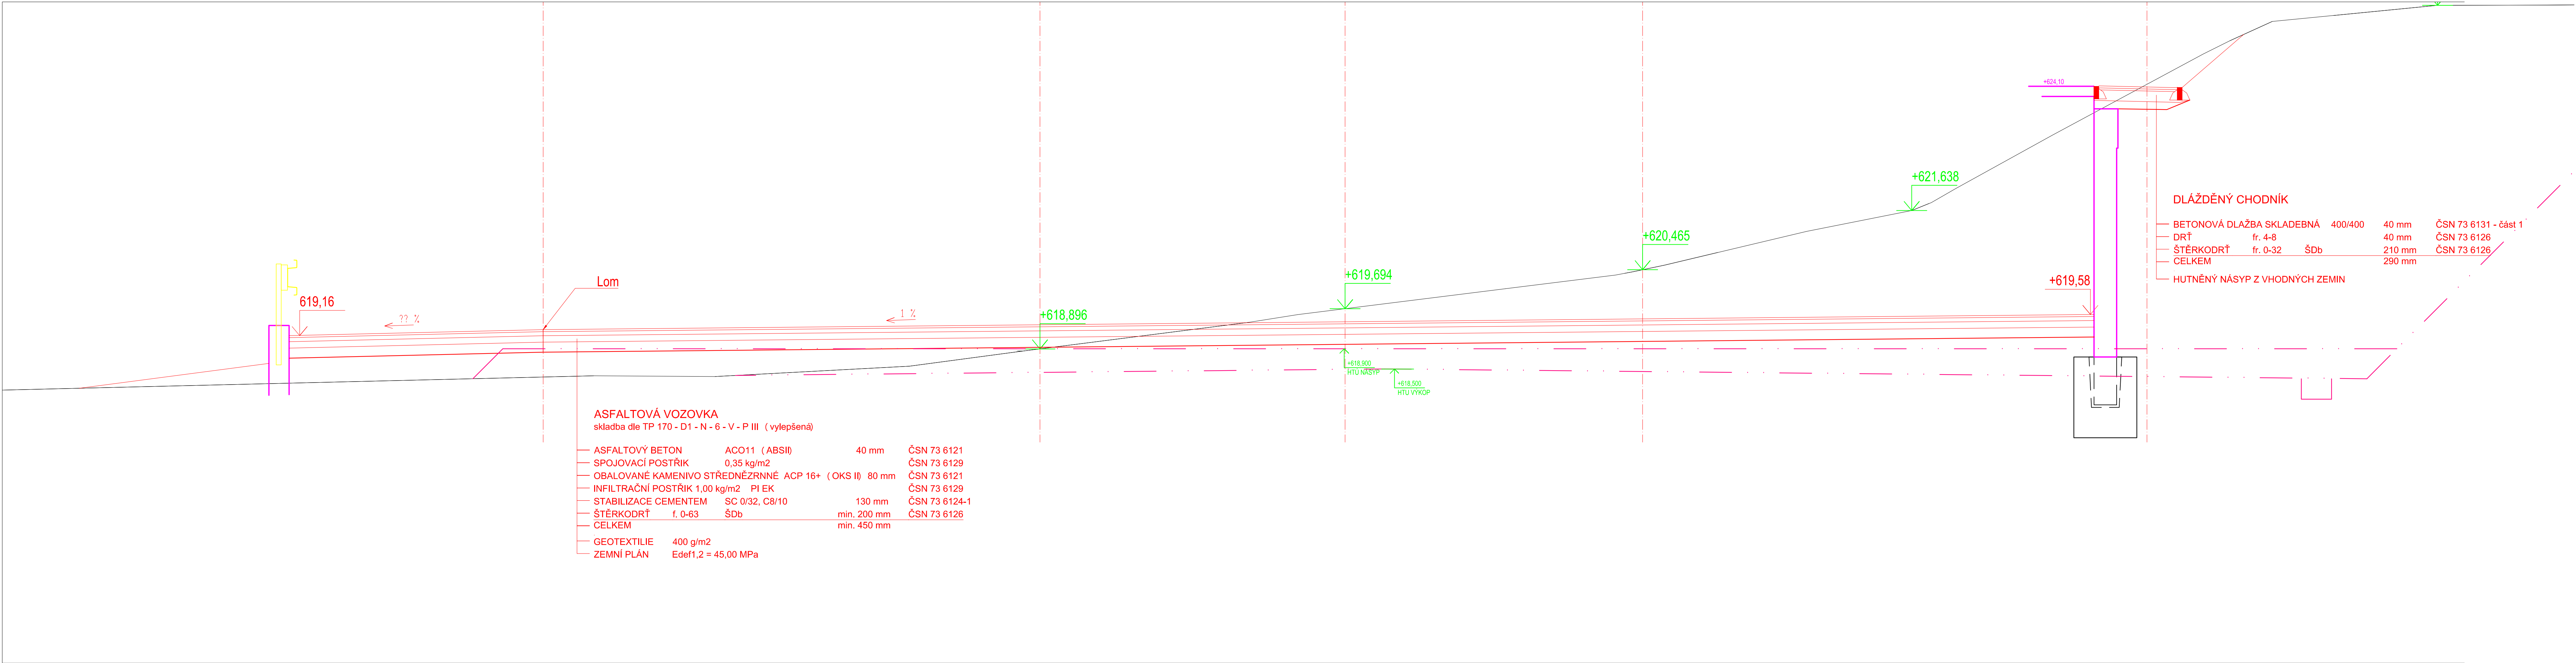

OSY BUDOVY OZNAČUJÍ UMÍSTĚNÍ ŘEZU

PŘED PROVEDENÍM VYTÝČENÍ STAVEBNÍCH OBJEKTŮ A PŘED ZAČETÍM
ZEMNÍCH PRACÍ JE NUTNO DĚLAT VYTÝČIT VEŠKERÉ INŽENÝRSKÉ SÍTĚ.

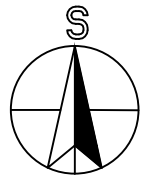

0 2 5 10 20 50 m ±0 = 624,000 m.n.m. B.p.v.

Investor: Sportovní klub Nové Město na Moravě Vlachovická 1200, 590 31 Nové Město na Moravě		 Studio 97A s.r.o. Ovoboditelů 91, 76001 Bln. Česká republika IČ: 25331141		 CENTROPROJEKT GROUP a.s. STEFANKOVA, 157 780 01 ZLÍN	
Projektový manažer:	Ing. Karel Černý	Stupeň:	DPS	Číslo výkresu:	D7E - D - 19.211
Hlavní projektant:	Ing. Kamil Hláček				
Hlavní architekt:	Al. arch. Milan Navara	Formát:	8 x A4		
Projektant:	Petr Křepelka	Datum:	12/2021	Výřez:	
Odp. projektant/profese:	Ing. Josef Vančura	Č. zakázky:	210273		
Kontroloval:	Ing. Kamil Hláček	Měřítko:	1:50		
Stavba: DOSTAVBA BIAŁONOVÉHO AREÁLU VYSOČINA ARENA		Objekt: SO 119 - Úpravy zpevněných ploch			
DOKUMENTACE PRO PROVEDENÍ STAVBY					
Obsah: ŘEZ 11-11	Profese: DOPRAVNÍ STAVBY				