


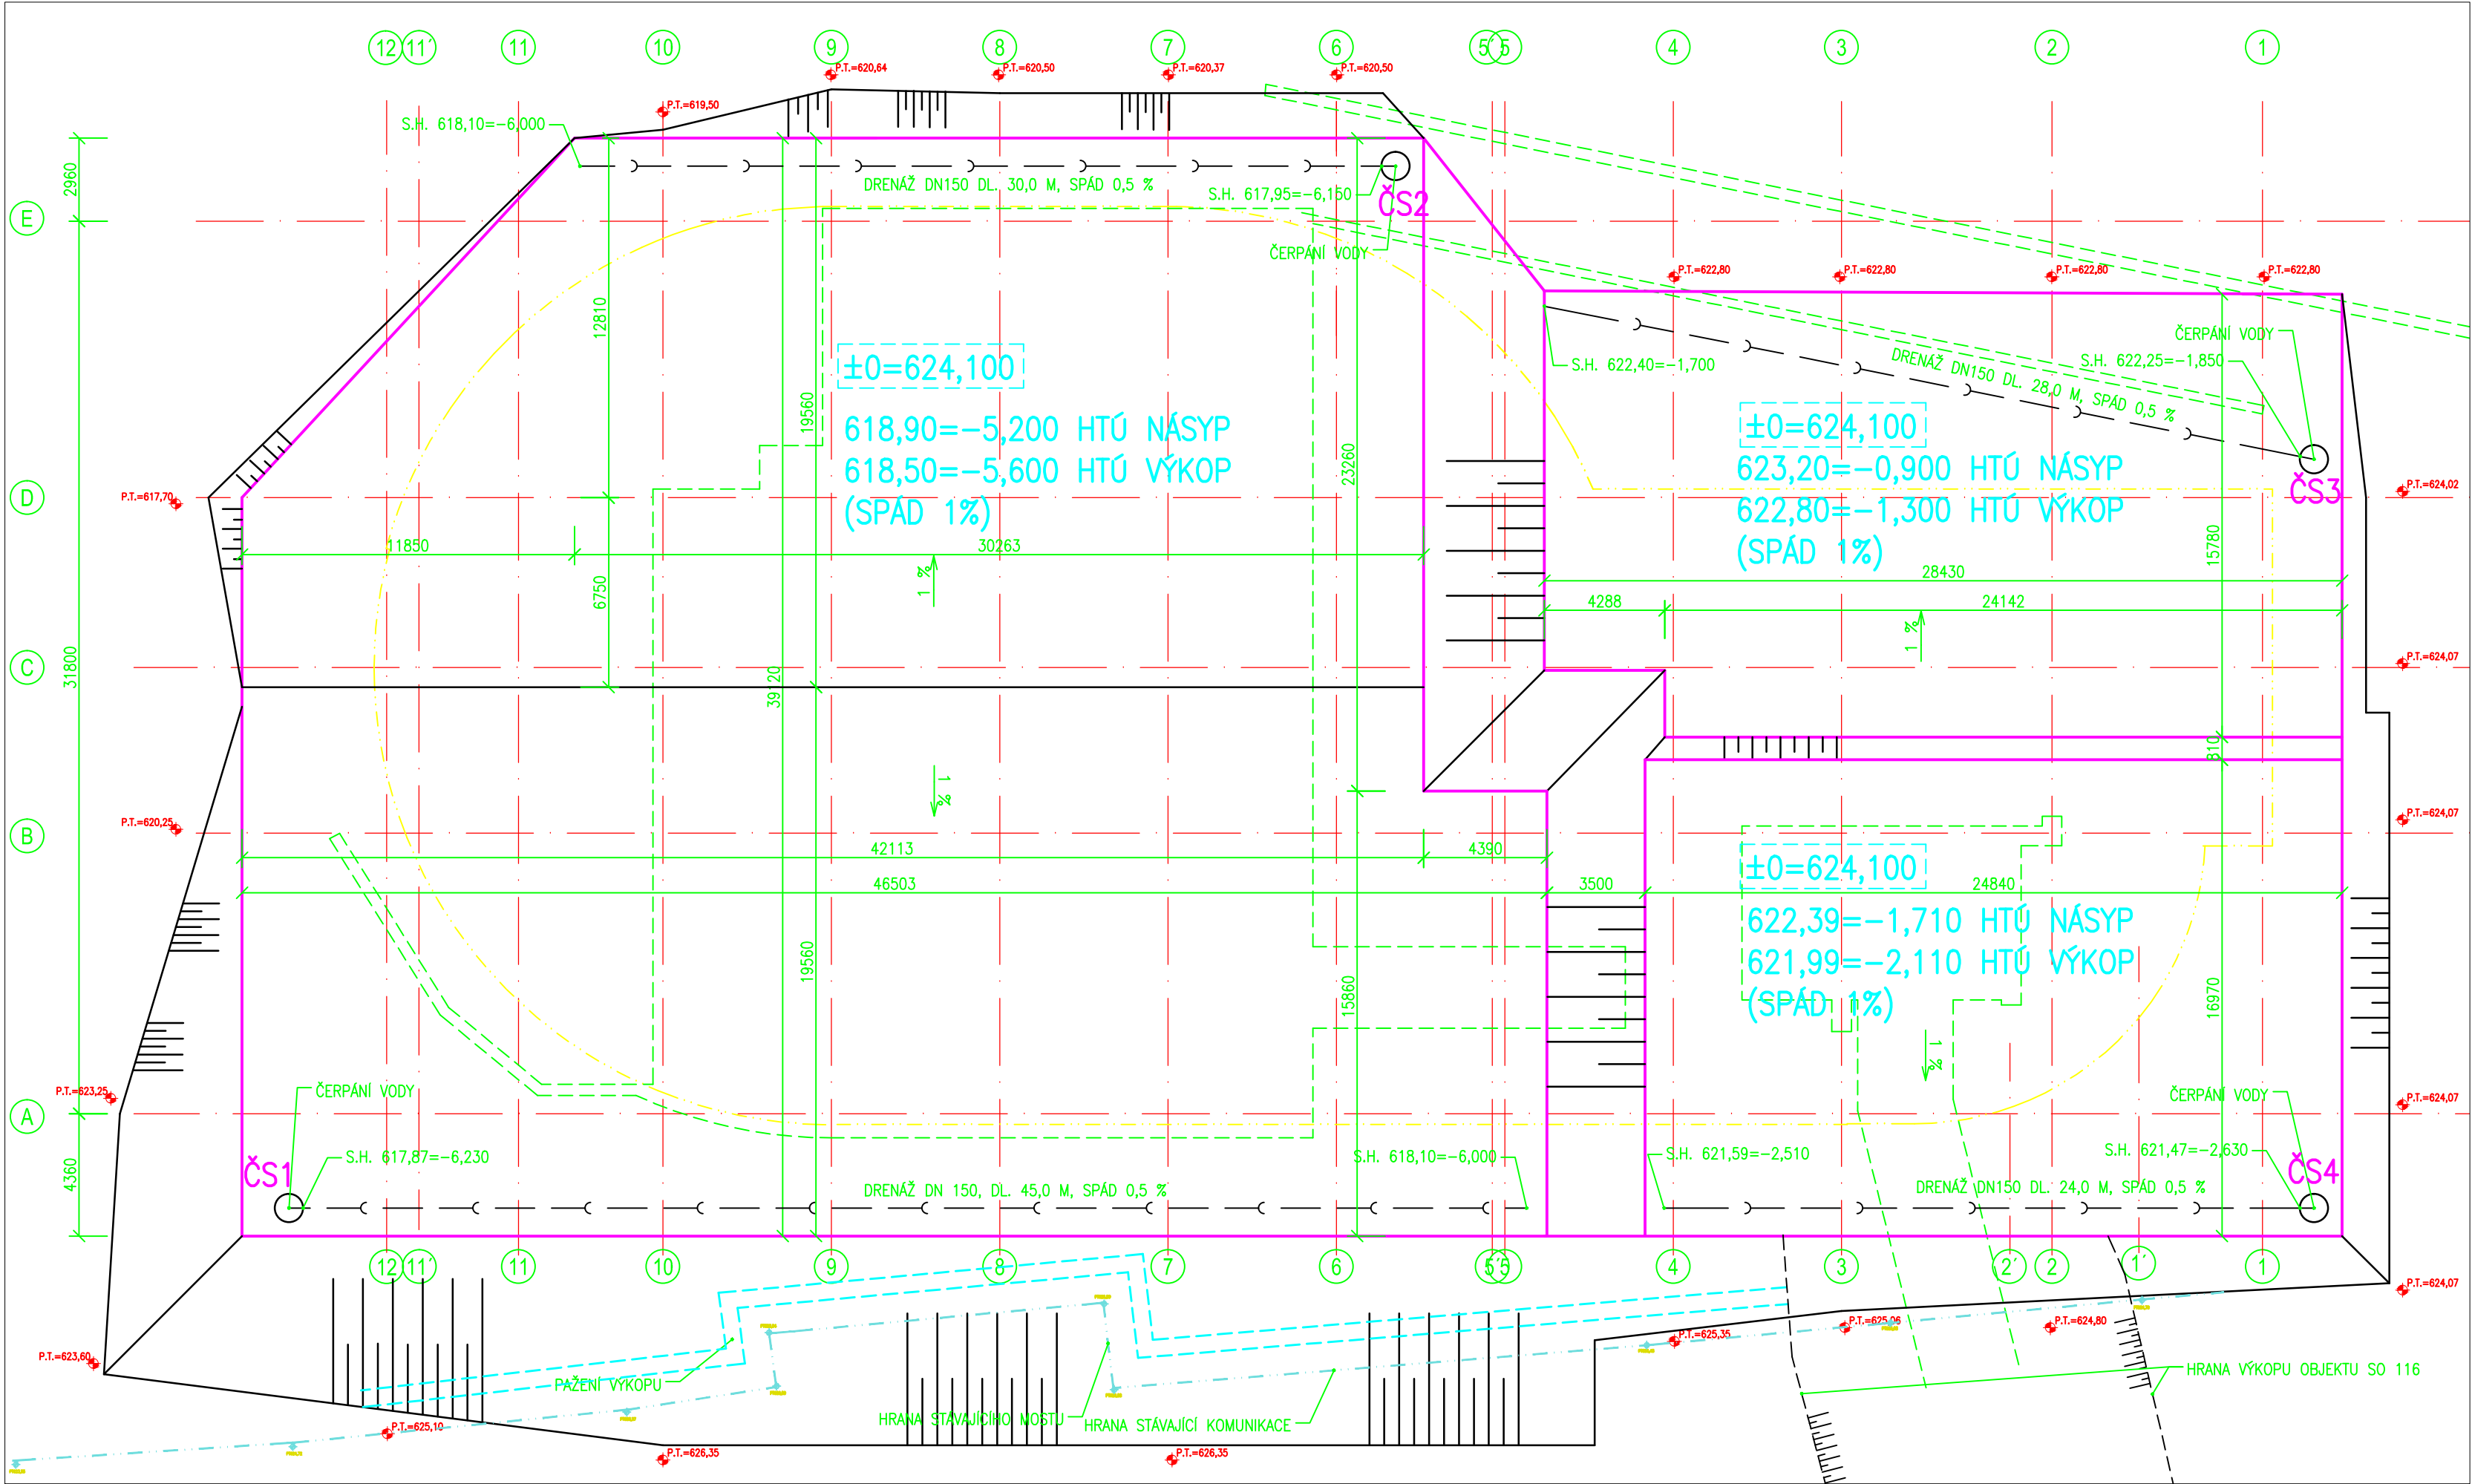

LEGENDA ZNAČENÍ

- OBRYŠ PODLAŽÍ 1.NP
- OBRYŠ PODLAŽÍ 1.PP
- DRENÁŽNÍ POTRUBÍ
- ŽB SKRUŽE S USAZOVACÍM PROSTOREM


POZNÁMKY:

- PŘED PROVÁDĚNÍM VÝKOPŮ NUTNO ZAMĚŘIT STÁVAJÍCÍ SÍŤ, RUŠENÉ SÍŤ ODPOJIT
- HLAVNÍ VÝKOP HTU BUDE PROVEDEN SPÁDOVANÝ
- HTU HUTNĚNÝ NÁSYPRO PILOTOVACÍ SOUPRAVU BUDE PROVEDEN Z DRCENÉHO KAMENIVA FR. 0-63 MM
- VÝKOP BUDE ODVODNĚN DRENÁŽÍ Z FLEXIBILNÍCH DRENÁŽNÍCH TRUBEK DN 150 OBSYPANÝCH KAMENIVEM FR. 16-32 MM, PROVEDENÝCH VE SPÁDU 0,5 % ULOŽENÝCH V RÁŽE Š. 600 MM S MIN. KRYTÍM 700 MM, POTRUBÍ BUDE ZAUSTĚNO DO JÍMACÍCH STUDNÍ PROVEDENÝCH Z PREFA SKRUŽÍ DN 1000 MM; VE SKRUŽÍCH BUDE PROVEDENA 500 MM VYSOKÁ FILTRAČNÍ VRSTVA Z KAMENIVA FR. 16-32 MM OBALENÁ TEXTILIÍ; VE STUDNÍCH BUDOU OSAZENA PONORNÁ KALOVÁ ČERPADLA S PLOVÁKOVÝM SPINAČEM PRO ODVOD PRŮSAKŮ PODZEMNÍ VODY A PŘÍPADNÝCH DEŠŤOVÝCH SRÁŽEK (ČERPÁNÍ PŘEDPOKLAD 3-4 L/S); KE KAŽDÉ ČERPACÍ JÍMCE BUDE UMÍSTĚN TŘÍFÁZOVÝ EL. ROZDĚLOVAČ S MĚŘENÍM PROVOZU ČERPADLA; PŘED VYPUŠTĚNÍM DO POTOKA BUDE VODY VYČIŠŤENA PROSTŘEDNICTVÍM KONTEJNEROVÉ ÚPRAVY VODY
- PŘI ČERPÁNÍ VODY ZE STAVEBNÍ JÁMY JE NUTNO PŘEHRADIT STÁVAJÍCÍ HRADÍTKO NA PŘEPADU Z POTOKA, ABY VODY NEŠLY DO PŘÍLEHLÉHO RYBNÍKA.

VÝPIS PRVKŮ

- FLEXIBILNÍ DRENÁŽNÍ POTRUBÍ DN 150.....DL. 127 M
PREFA BETONOVÁ SKRUŽ PR. 1000 MM, V. 500 MM.....20 KS
- ČS1.....5 KS
 - ČS2.....5 KS
 - ČS3.....5 KS
 - ČS4.....5 KS

PŘED PROVÁDĚNÍM VYTYČENÍ STAVEBNÍCH OBJEKTŮ A PŘED ZAHÁJENÍM ZEMNÍCH PRACÍ JE NUTNO OVĚŘIT A VYTYČIT VEŠKERÉ INŽENÝRSKÉ SÍŤ.

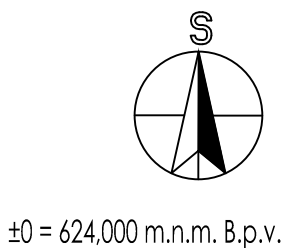

Investor: Sportovní klub Nové Město na Moravě Vlachovická 1200, 590 31 Nové Město na Moravě				
Projektový manažer:		Ing. Karel Černín		
Hlavní projektant:		Ing. Kamil Hráček	Stupeň:	DPS
Hlavní architekt:		Ak. arch. Milan Navara	Formát:	3 x A4
Projektant:		Petr Křepelka	Datum:	12/2021
Odp. projektant profese:		Ing. Josef Vančura	Č. zakázky:	210273
Kontroloval:		Ing. Kamil Hráček	Měřítko:	1:200
Stavba: DOSTAVBA BIATLONOVÉHO AREÁLU VYSOČINA ARENA DOKUMENTACE PRO PROVEDENÍ STAVBY			Objekt: SO 119 - Úpravy zpevněných ploch	
Obsah: SITUACNÍ VÝKRES HTÚ			Profese: DOPRAVNÍ STAVBY	