


LEGENDA SO 120 – AREÁLOVÉ ROZVODY SLABOPROUDU

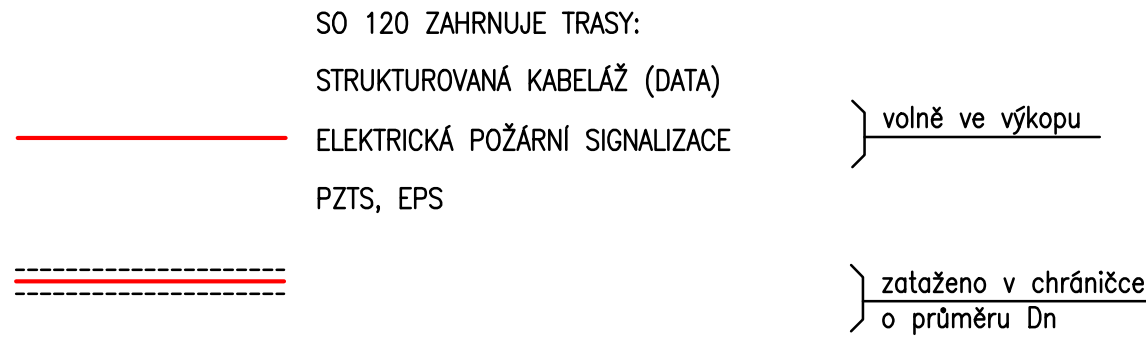

POZNÁMKY

SCHÉMATA VENKOVNÍCH ROZVODŮ DATA,PZTS,EPS JSOU SOUČÁSTÍ PROJEKTU SO 108 – ČÁST ELEKTRONICKÉ KOMUNIKACE

PŘED ZAPOČETÍM ZEMNÍCH PRACÍ, ZAJISTI INVESTOR VYTÝČENÍ TRASY VŠECH PODZEMNÍCH ZAŘÍZENÍ. PŘI SOUBĚHU A KŘÍŽOVÁNÍ PODZEMNÍCH ZAŘÍZENÍ JE TŘEBA DODRŽET ČSN 73 6005 (PROSTOROVÁ ÚPRAVA TECHNICKÉHO VYBAVENÍ).

MINIM. VZDÁLENOSTI VEDENÍ DO 1KV PŘI SOUBĚHU OD:

SDĚL. KABELŮ:	- 0,3m
PLYNOVODŮ DO 0,3MPa:	- 0,6m
VODOVODNÍ SÍTĚ:	- 0,4m
TEPELNÉ SÍTĚ:	- 0,5m
STOKY A KANALIZACE:	- 0,5m

MINIM. VZDÁLENOSTI VEDENÍ DO 1KV PŘI KŘÍŽENÍ SE:

SDĚL. KABELY:	- 0,3m
PLYNOVODEM DO 0,3MPa:	- 0,1m
VODOVODNÍ SÍTĚ:	- 0,4m
TEPELNÉ SÍTĚ:	- 0,3m
STOKY A KANALIZACE:	- 0,3m


PŘI SOUBĚHU A KŘÍŽENÍ KABELŮ nn (do 1kv) JE MINIMÁLNÍ VZDÁLENOST 0,05m OD SEBE

PŘI PROVÁDĚNÍ ROZVODŮ VO JE NUTNÁ KOORDINACE POSTUPU PRACÍ S OSTATNÍMI ZÚČASTNĚNÝMI PROFESEMI.

PO ZAŘÍZENÍ VŠECH KABELOVÝCH TRAS SE PROVEDE ZÁHOZ VÝKOPŮ A ÚPRAVA TERÉNU.

OPTICKÝ KABEL A VENKOVNÍ DATOVÉ KABELY JSOU ULOŽEN V CELÉ DÉLCE V HDPE TRUBKÁCH O PRŮMĚRU 32mm

DETAIL VÝKOPU PRO ULOŽENÍ
VENKOVNÍCH SLABOPROUDÝCH KABELŮ
VIZ VÝKRES ŘEZŮ ULOŽENÍ KABELŮ

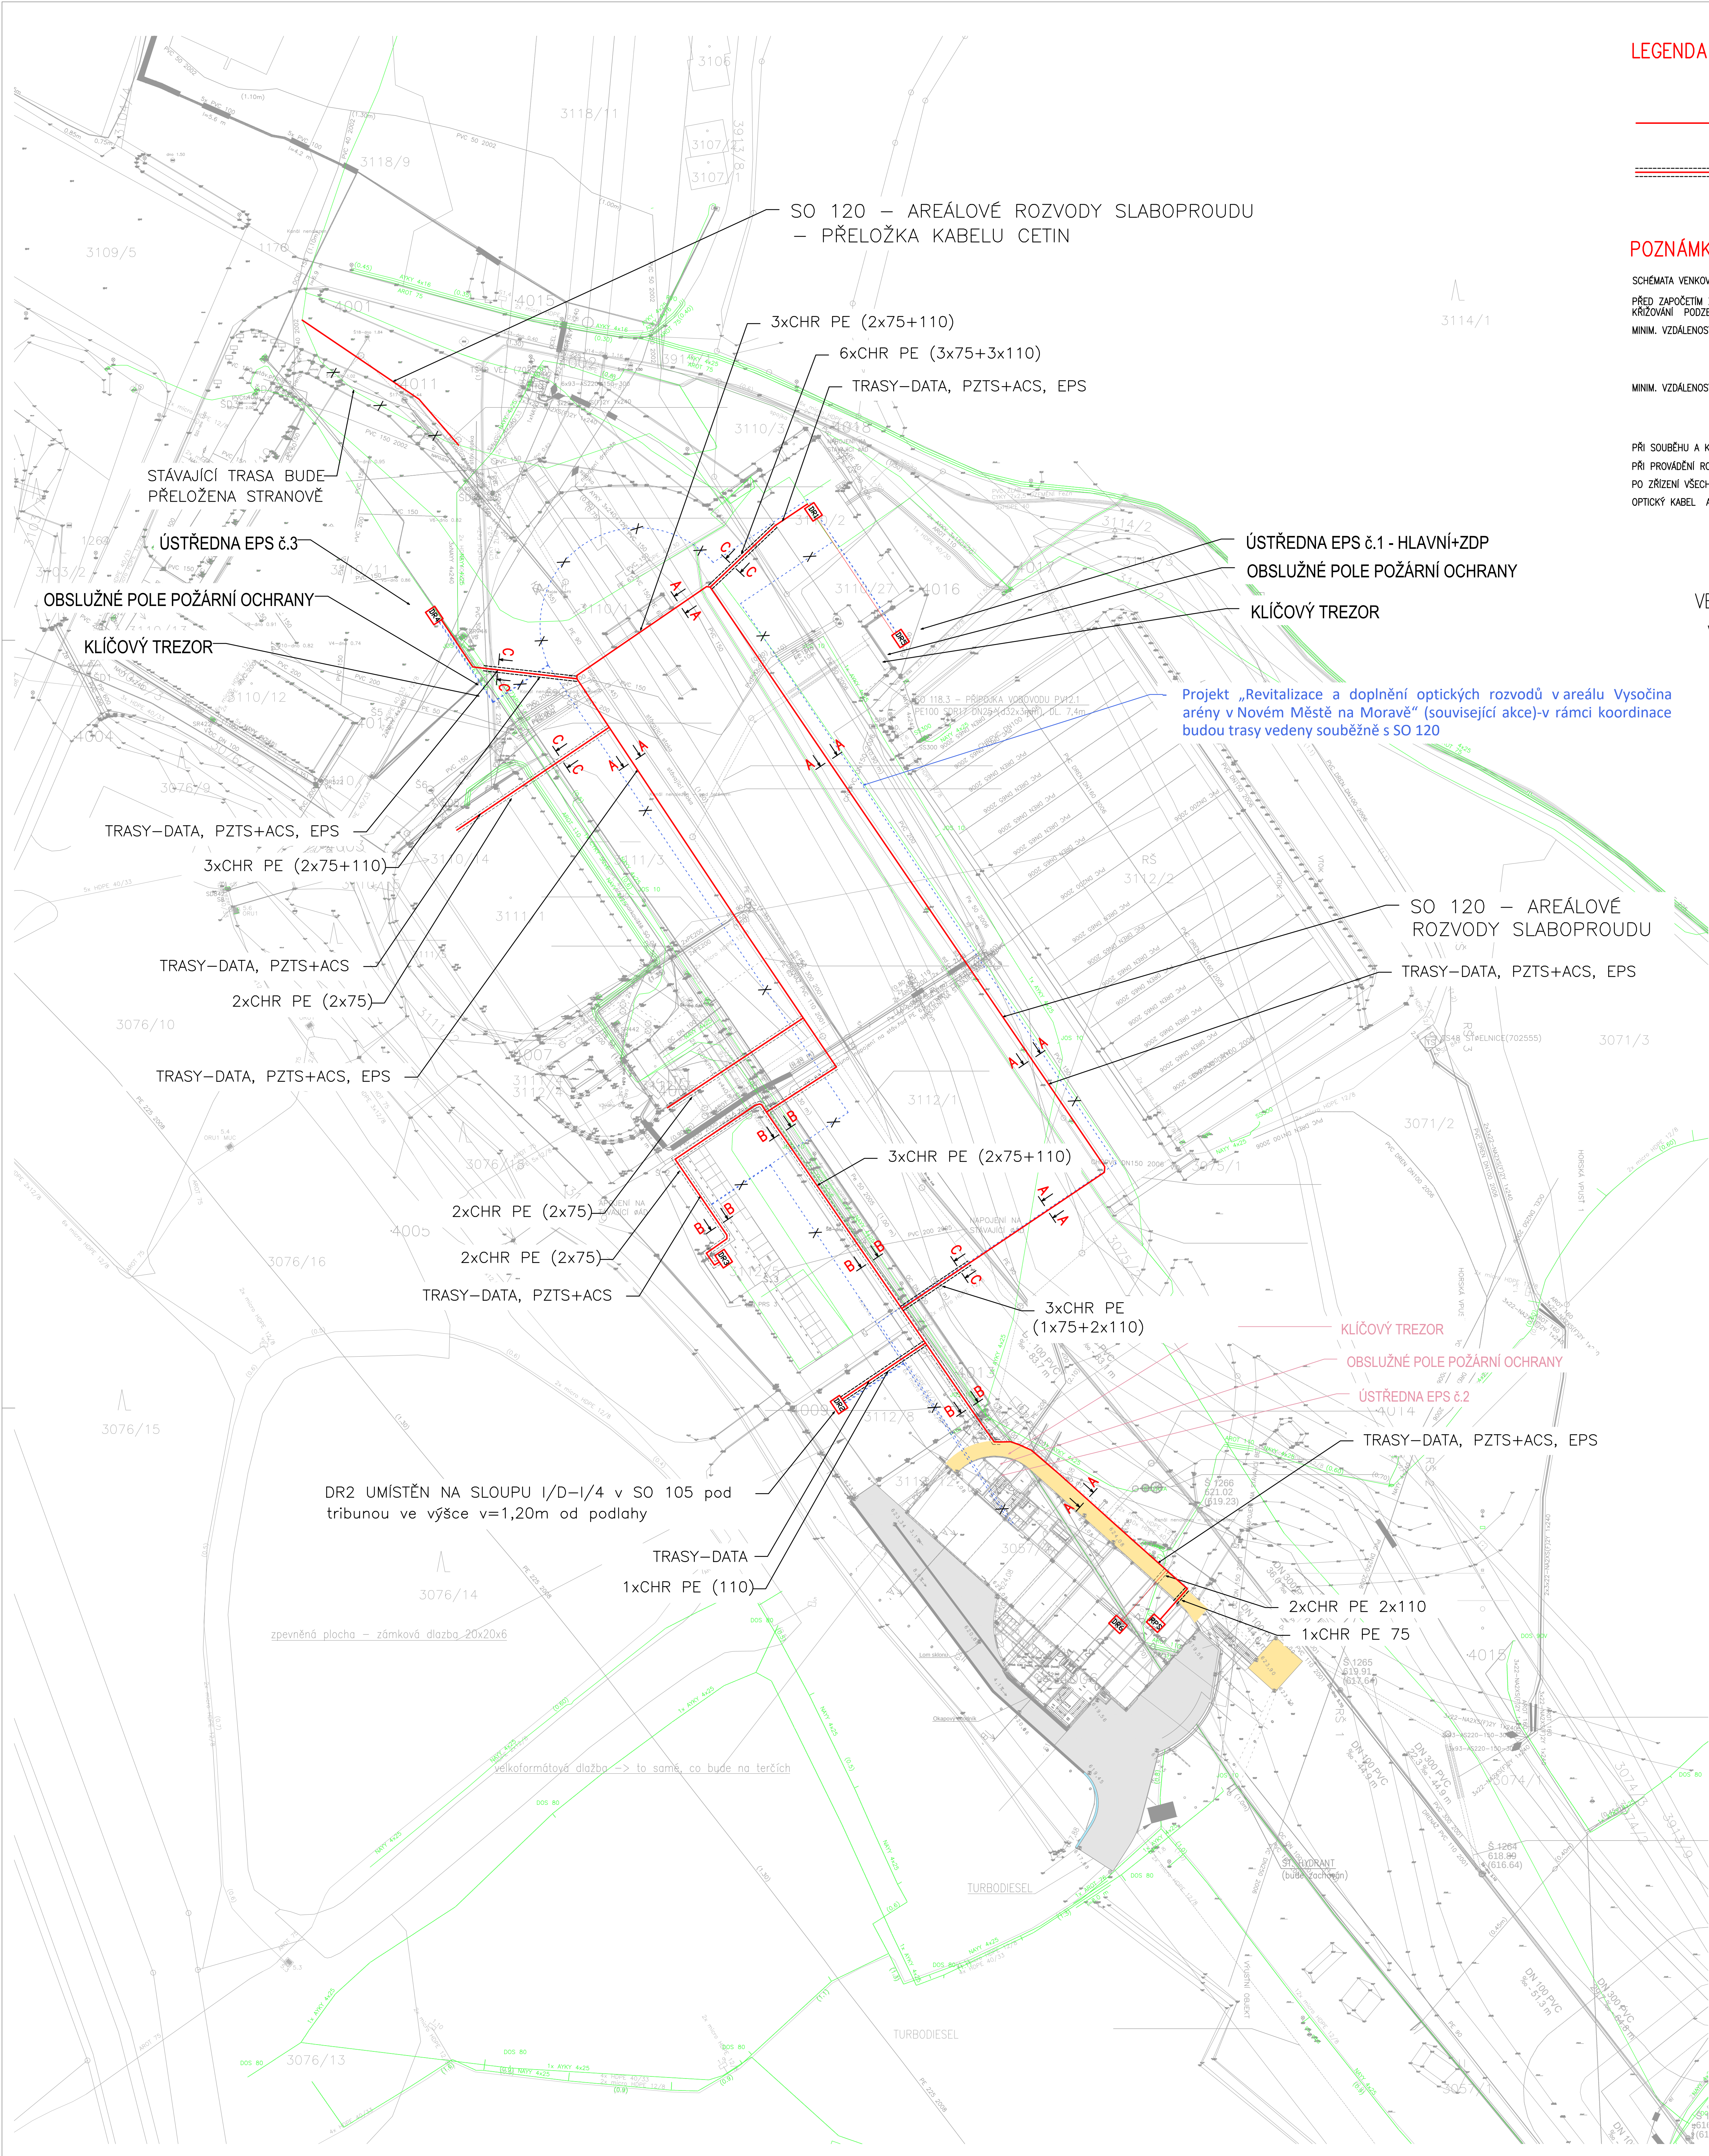

Investor: Sportovní klub Nové Město na Moravě Vlachovičská 1200, 590 31 Nové Město na Moravě		 Studio 97A s.r.o. Ovčáčekův 91, 760 01 Zlín Číslo projektu: IČ: 25331141		 CENTROPROJEKT GROUP s.r.o. STŘEŠNÍKOVÁ 187 760 01 ZLÍN	
Projektový manažer:	Ing. Karel Černín				
Hlavní projektant:	Ing. Karel Hošek	Stupeň:	DPS	Číslo výkresu:	
Hlavní architekt:	Al. arch. Milan Nováček	Formát:	9 x A4	DTE - Y -120.103	
Projektant:	Ing. Soňa Adamková	Datum:	12/2021	Výlet:	
Odp. projektant/profese:	Ing. Soňa Adamková	C. zakázka:	210273		
Kontroloval:	Ing. RADEK LUDAR	Měřítko:	1:50		
Stavba: DOSTAVBA BATLONOVÉHO AREÁLU VYSOČINA ARENAFO WCH 2024			Objekt: SO 120 AREÁLOVÉ ROZVODY SLABOPROUDU		
DOKUMENTACE PRO PROVÁDĚNÍ STAVBY					
Osoba: SITUACE			Profese:		