
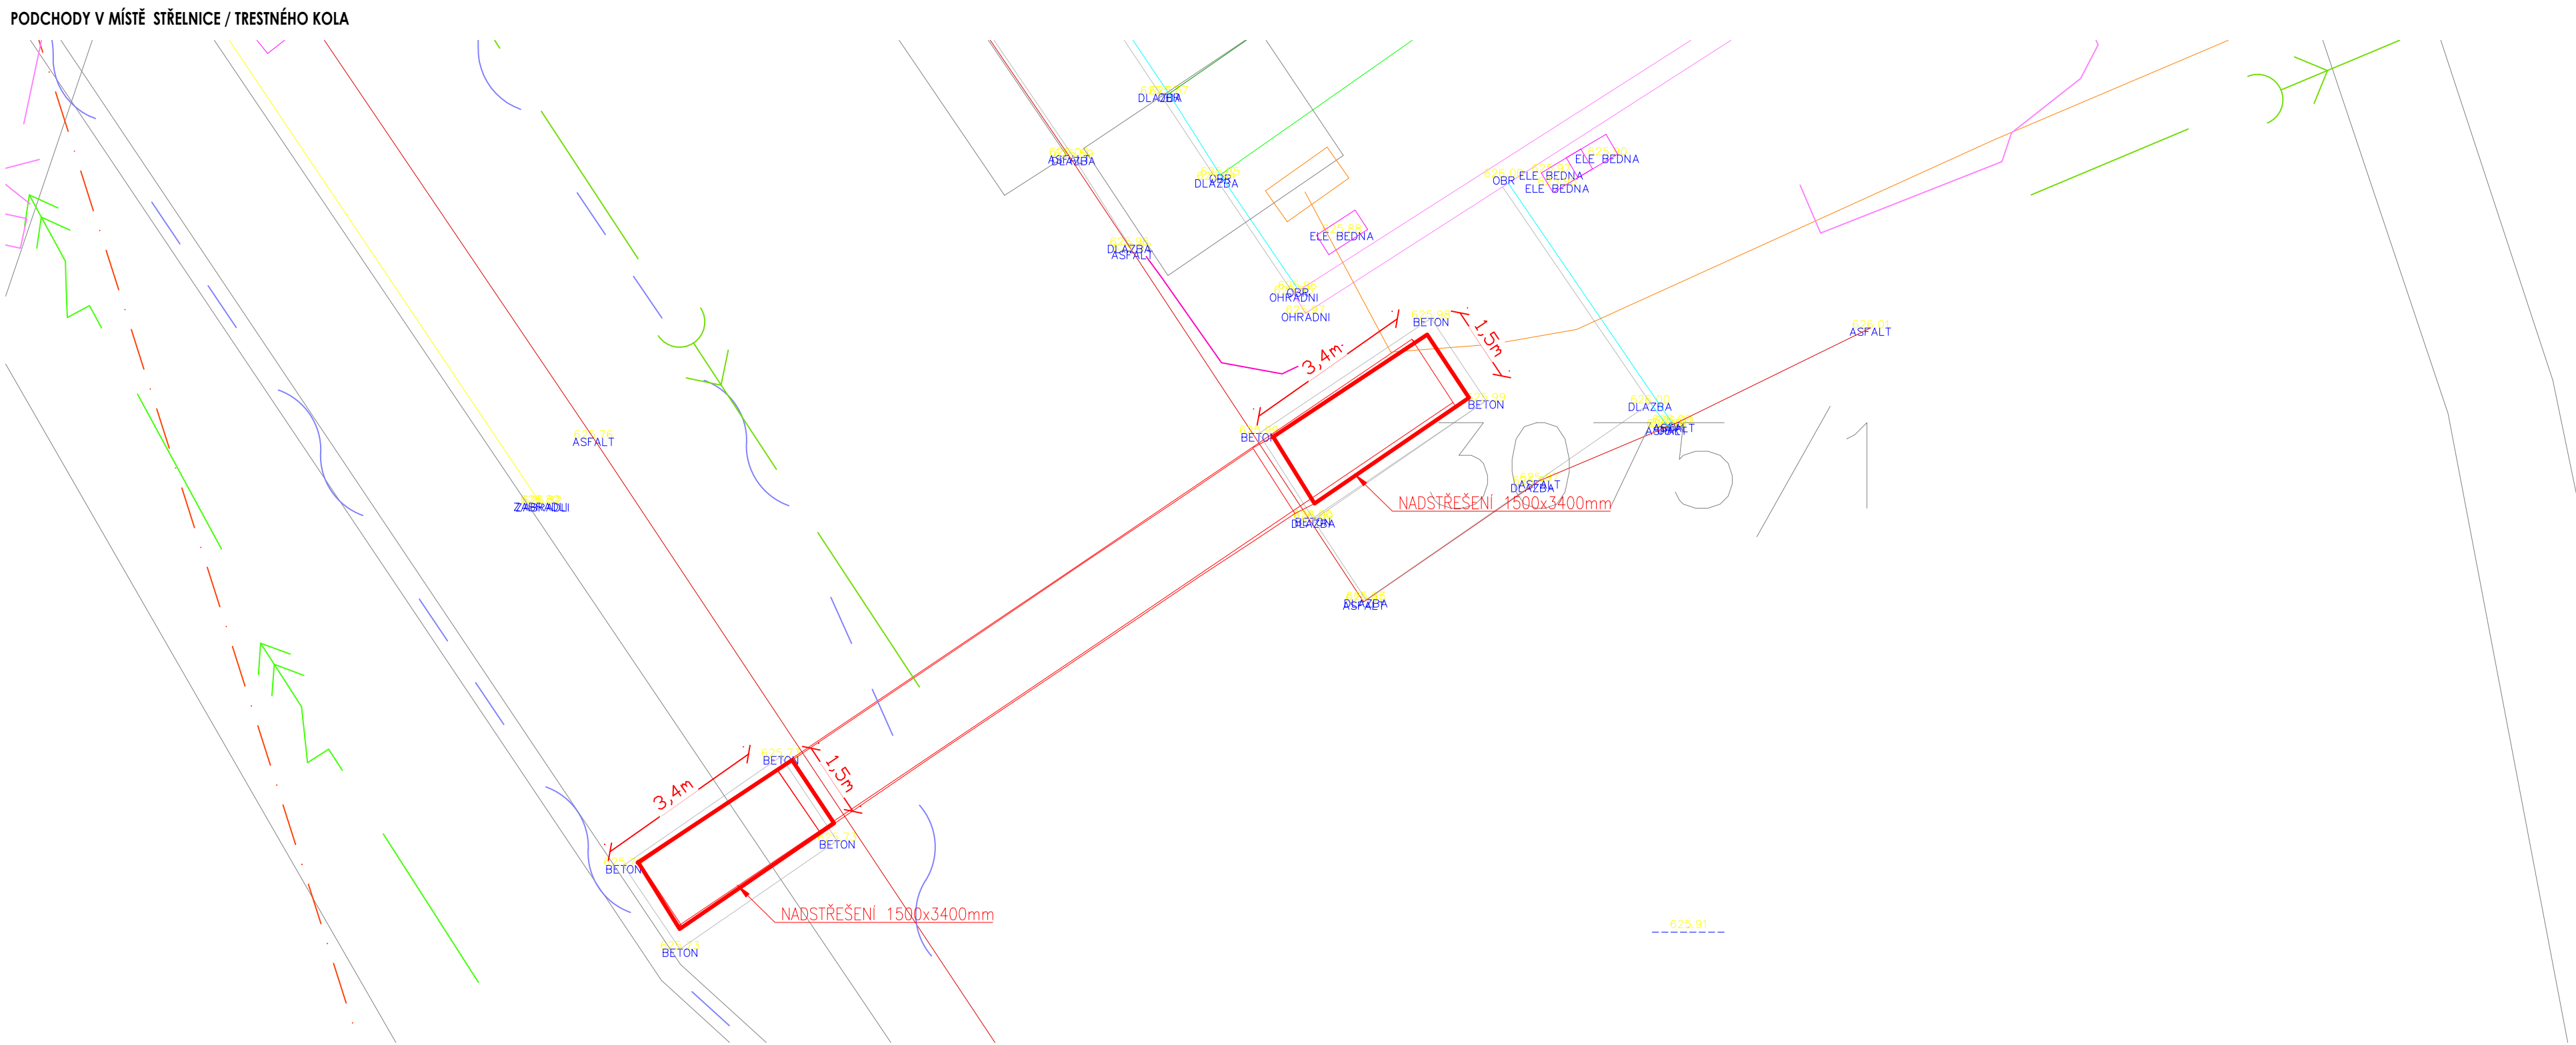


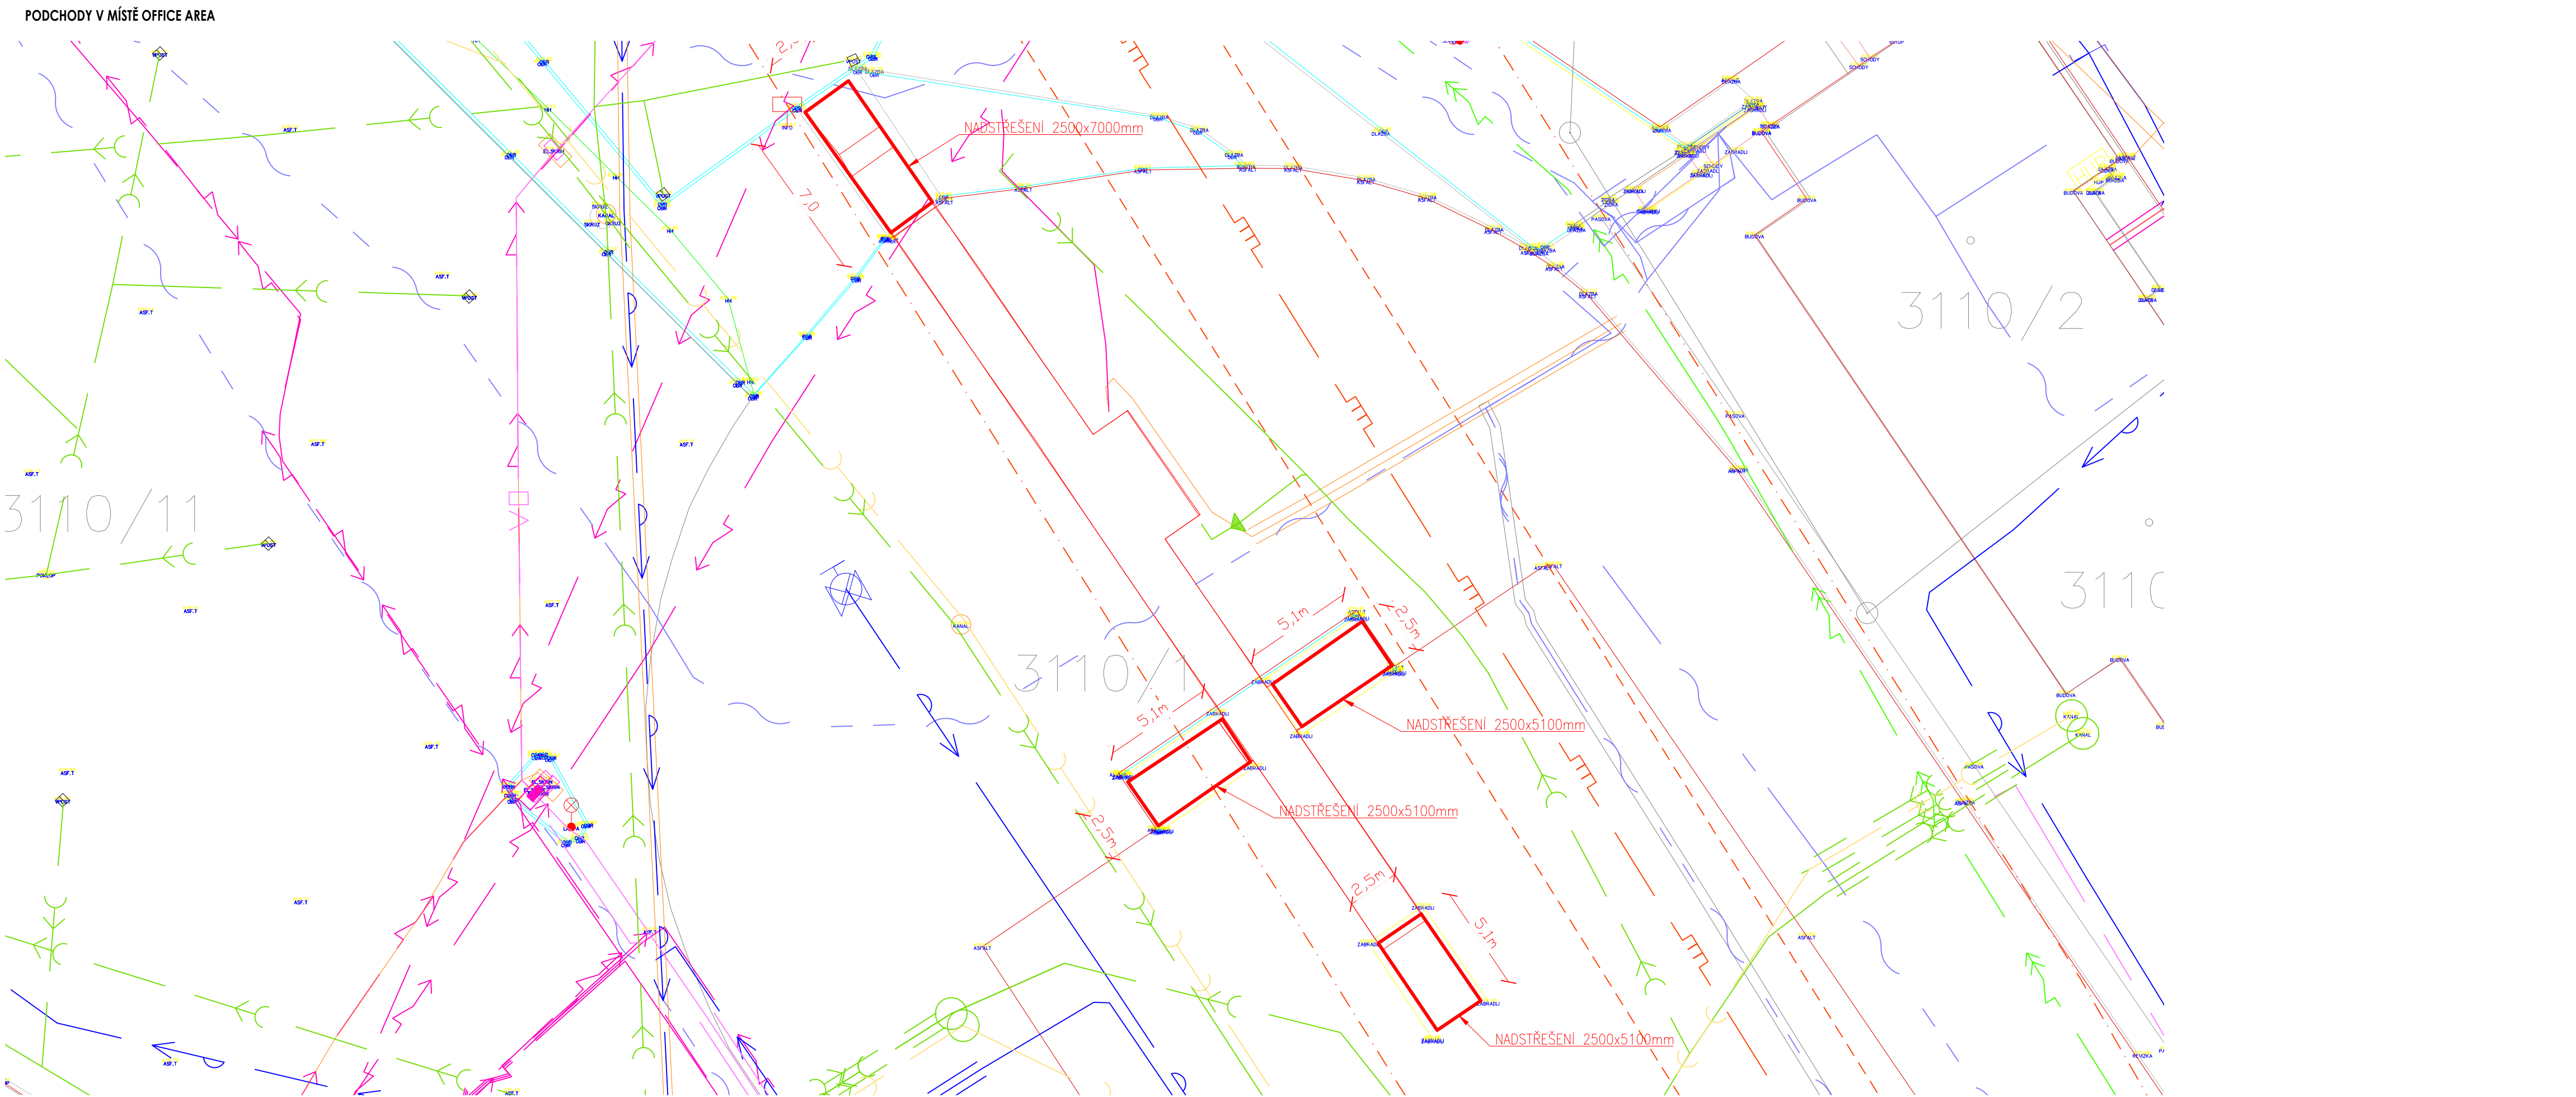

DETAILY TECHNICKÉHO ŘEŠENÍ

Konstrukce zastřešení
- výškové odlišné profily
- rozdílný tvar
- prochází náročnými záložovými testy

Kolečková Air se snadno zapouští do úrovně terénu, je plně pochází a kotví prvky jsou skryté.

Kolečková Air se snadno zapouští do úrovně terénu, je plně pochází a kotví prvky jsou skryté.

Průřez 40 x 55 mm a 40 x 72 mm.

Průřez 75 x 55 mm.

0 2 5 10 m ±0 = 625,850 m.n.m. B.p.v.

Investor:	S 97 A			Studio97A s.r.o. Osvoboditelů 91, 76001 Zlín, Česká republika IČ: 25331141	CENTROPROJEKT GROUP a.s. STEFANKOVA 167 760 01 ZLÍN CENTROPROJEKT
Projektový manažer:	Ing. Karel Černín	Stupeň:	DPS	Číslo výkresu:	D7E - S - 121.201
Hlavní projektant:	Ing. Petr Šenkeřík	Formát:	6 x A4	Výtisk:	
Hlavní architekt:	Alk. arch. Milan Navara	Datum:	12/2021		
Projektant:	Ing. Petr Šenkeřík	Č. zakázky:	210273		
Odp. projektant profese:	Ing. Petr Šenkeřík	Měřítko:	1:200, 1:100		
Kontrolovat:	Ing. Karel Černín				

Stavba: DOSTAVBA BIATLONOVÉHO AREÁLU VYSOČINA ARENA PRO WCH 2024 Objekt: SO 121 ZASTŘEŠENÍ STÁVAJÍCÍCH PODCHODŮ
DOKUMENTACE PRO PROVÁDĚNÍ STAVBY
Obsah: VÝKRES STŘELNICE - NOVÝ STAV Profese: D.1.1 ARCHITEKTONICKO STAVEBNÍ ŘEŠENÍ