


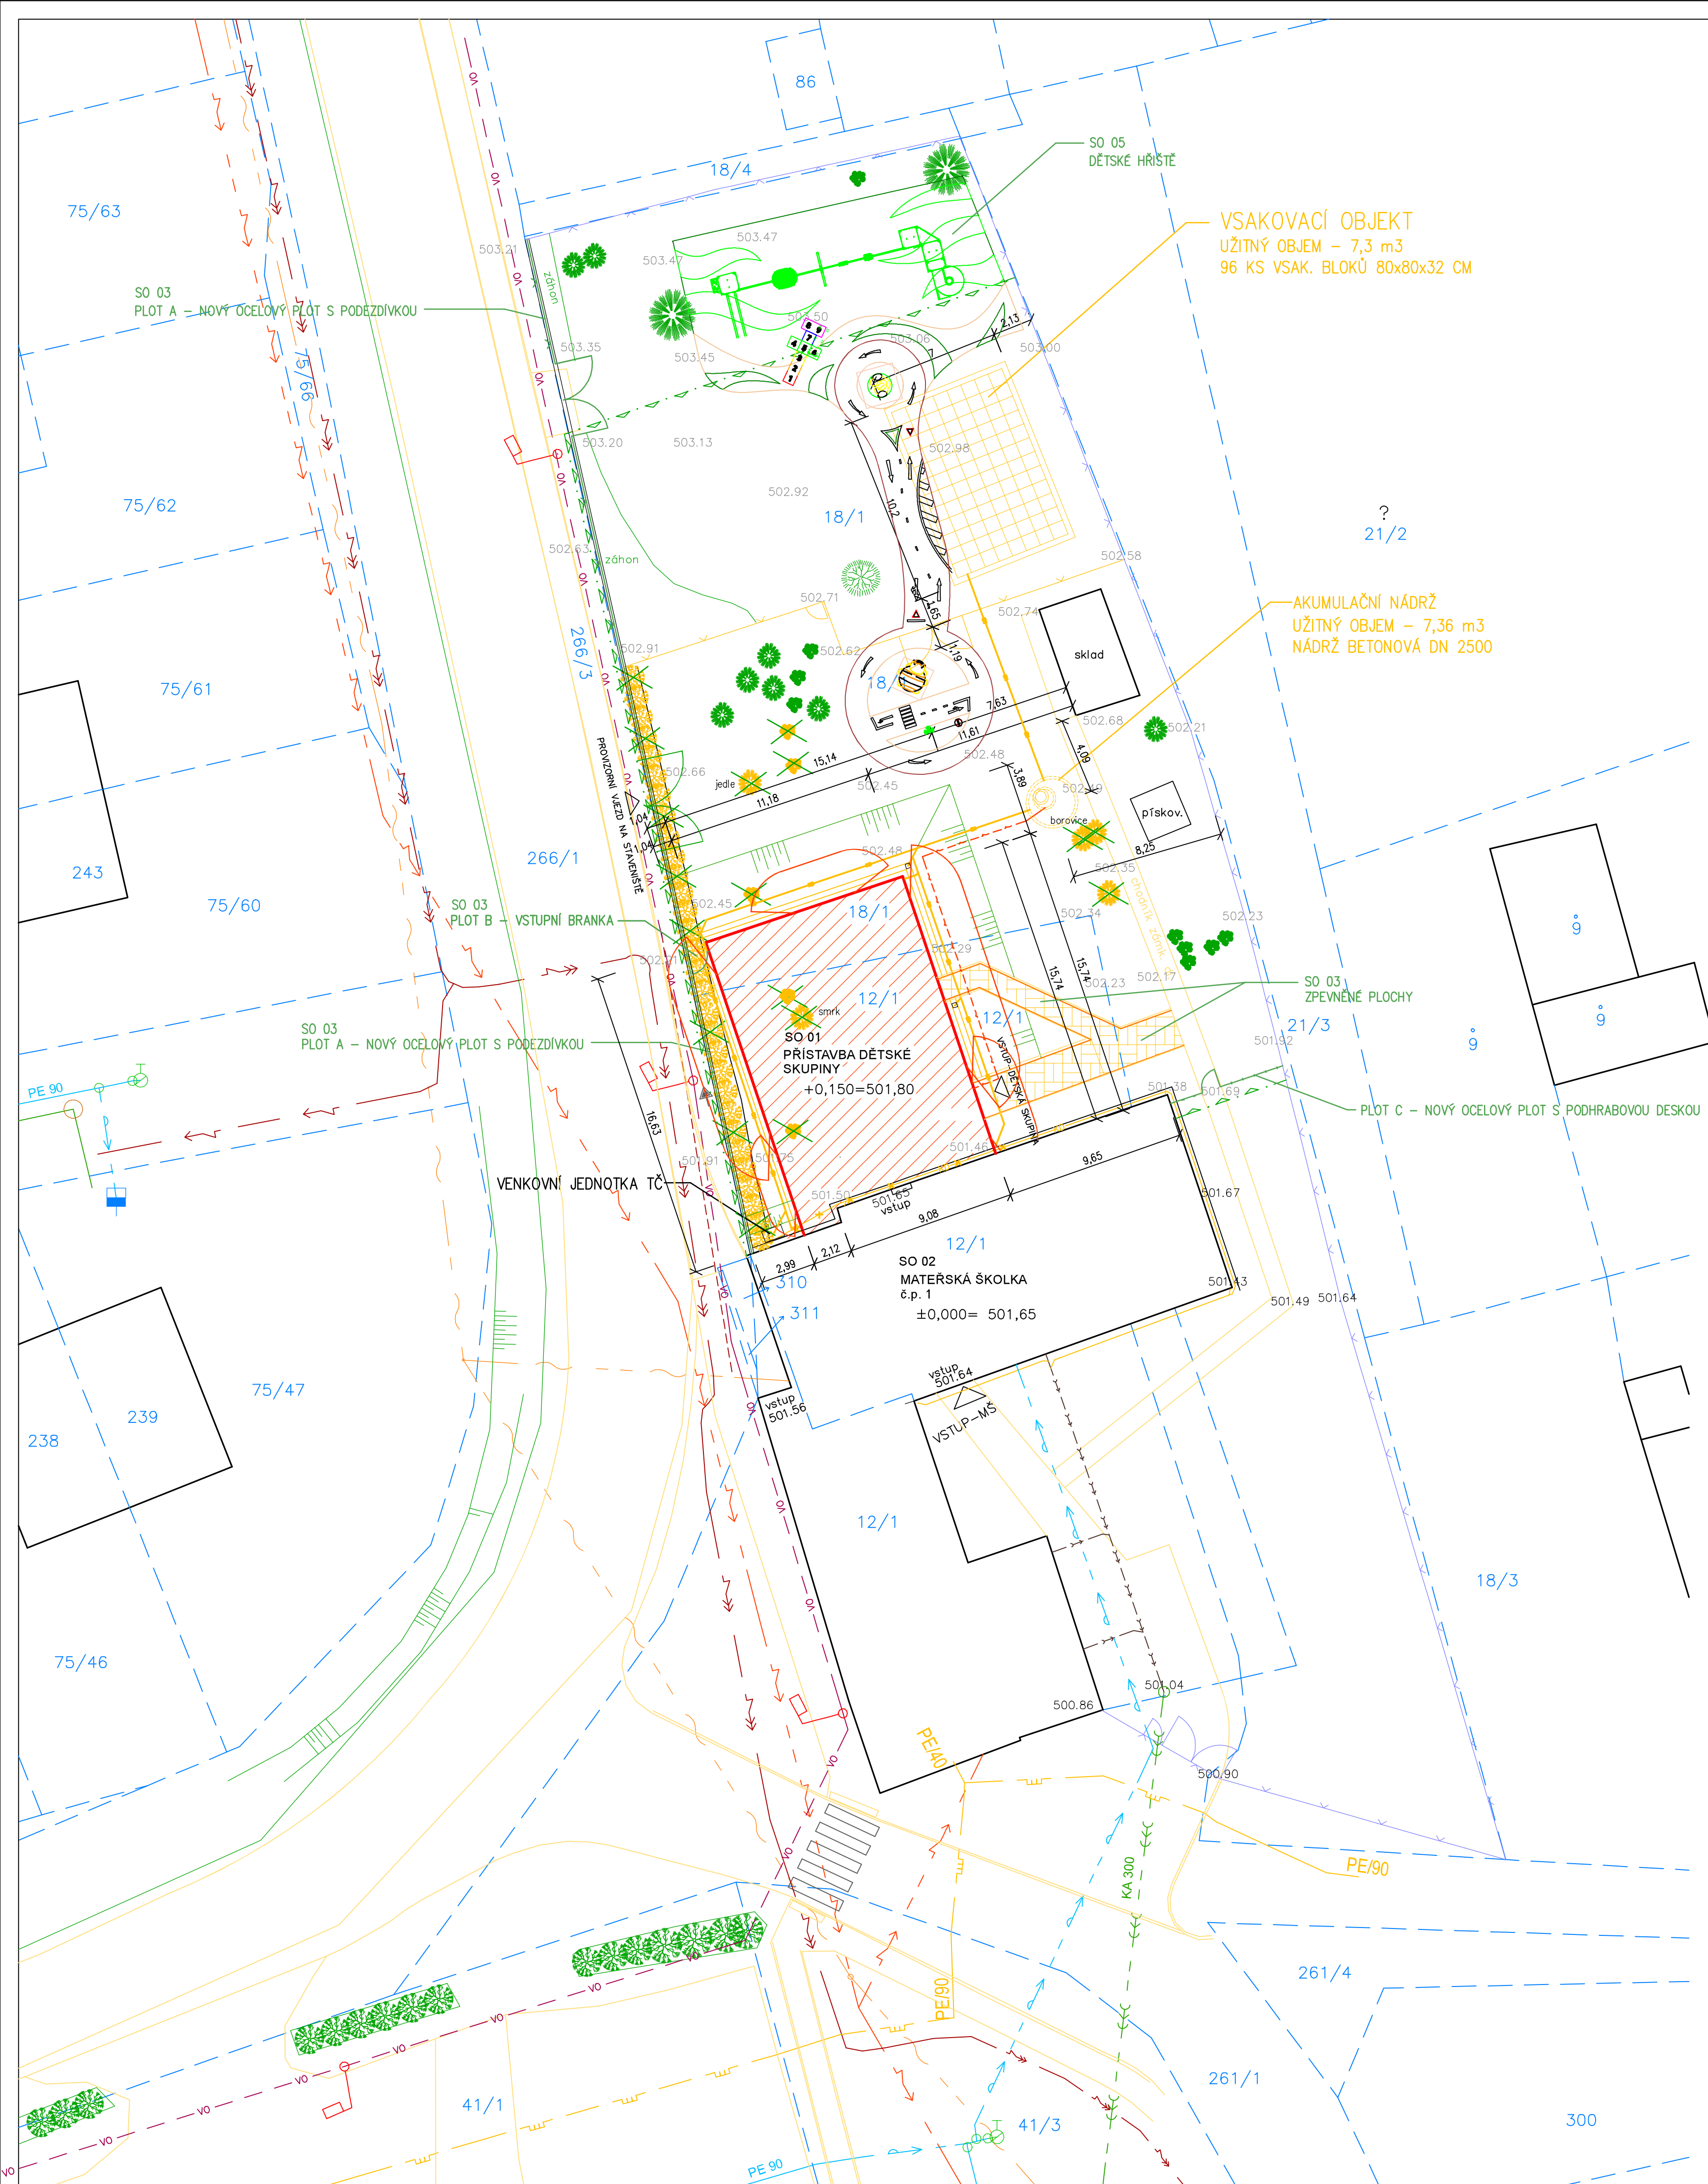

- LEGENDA
- NAVRŽENÁ PŘÍSTAVBA DĚTSKÉ SKUPINY
- STÁVAJÍCÍ OBJEKTY
- STÁVAJÍCÍ KOMUNIKACE
- NOVÉ ZPEVNĚNÉ PLOCHY - KOMUNIKACE
- POŽÁRNĚ NEBEZPEČNÝ PROSTOR
- HRANICE PARCEL
- STÁVAJÍCÍ DRÁTĚNÝ PLOT
- ODSTRANĚNÝ DRÁTĚNÝ PLOT
- NOVÝ DRÁTĚNÝ PLOT
- PROVIZORNÍ PLOT STAVENIŠTĚ
- STÁVAJÍCÍ STROMY, KEŘE
- STROMY, KEŘE URČENÉ KE KÁCENÍ
- STÁVAJÍCÍ ŽIVÝ PLOT
- ČÁST ŽIVÉHO PLOTU URČENÁ K VYŘEZÁNÍ

- STÁVAJÍCÍ SÍTĚ
- VODOVODNÍ ŘAD
- KANALIZAČNÍ ŘAD
- NADZEMNÍ VEDENÍ NN DO 1kV
- KABELOVÉ VEDENÍ VN DO 35kV
- OCHRANNÉ PÁSMO KABELOVÉHO VEDENÍ
- VO VĚŘEJNÉ OSVĚTLENÍ
- PLYNOVODNÍ ŘAD -STL
- NADZEMNÍ VEDENÍ SLABOPROUDU-CETIN

- NOVÉ SÍTĚ
- KANALIZACE DEŠŤOVÁ
- ZRUŠENÉ SÍTĚ
- KANALIZACE DEŠŤOVÁ

POZNÁMKY :

PŘED ZAHÁJENÍM VÝKOPOVÝCH PRACÍ JE NUTNÉ PROVÉST VYTÝČENÍ VŠECH STÁVAJÍCÍCH INŽENÝRSKÝCH SÍTÍ OD JEJICH SPRÁVCŮ NEBO MAJITELŮ.

HRANICE JEDNOTLIVÝCH POZEMKOVÝCH A STAVEBNÍCH PARCEL JSOU PŘEVZATY Z KATASTRÁLNÍ MAPY A JSOU POUZE INFORMATIVNÍ.

Při pokládání potrubí a křížení s ostatními sítěmi musí být dodržena ČSN 73 6005 –
Prostorová úprava vedení technického vybavení.

ODPOVĚDNÝ PROJEKTANT ING. MILOŠ VALÍČEK		VYPRACOVAL ING. MILOŠ VALÍČEK		ING.MILOŠ VALÍČEK PROJEKTOVÁ ČINNOST VE VÝSTAVĚ JEZERNÍ 1096, 347 01 TACHOV TEL.606452386 IČ 65564618 MILOŠ.VALICEK@SEZNAM.CZ	
MÍSTO STAVBY	ZÁCHLUMÍ			ÚČEL PD	DPS
INVESTOR	OBEC ZÁCHLUMÍ, ZÁCHLUMÍ 17, STŘÍBRNO			DATUM	02/2024
AKCE	ZÁCHLUMÍ 1, STŘÍBRNO, k.ú. ZÁCHLUMÍ U STŘÍBRNA, st.p.č.12/1, p.p.č. 18/1 MŠ ZÁCHLUMÍ PŘÍSTAVBA PAVILONU DĚTSKÉ SKUPINY PRO 20 DĚTÍ			ČÍS. ZAK.	37/23
				FORMÁT	8 A4
				MĚŘÍTKO	1:200
OBJEKT				VÝKRES ČÍSLO	PARÉ Č.
ČÁST	C – SITUAČNÍ VÝKRESY				
KOORDINAČNÍ SITUAČNÍ VÝKRES				C.3	