


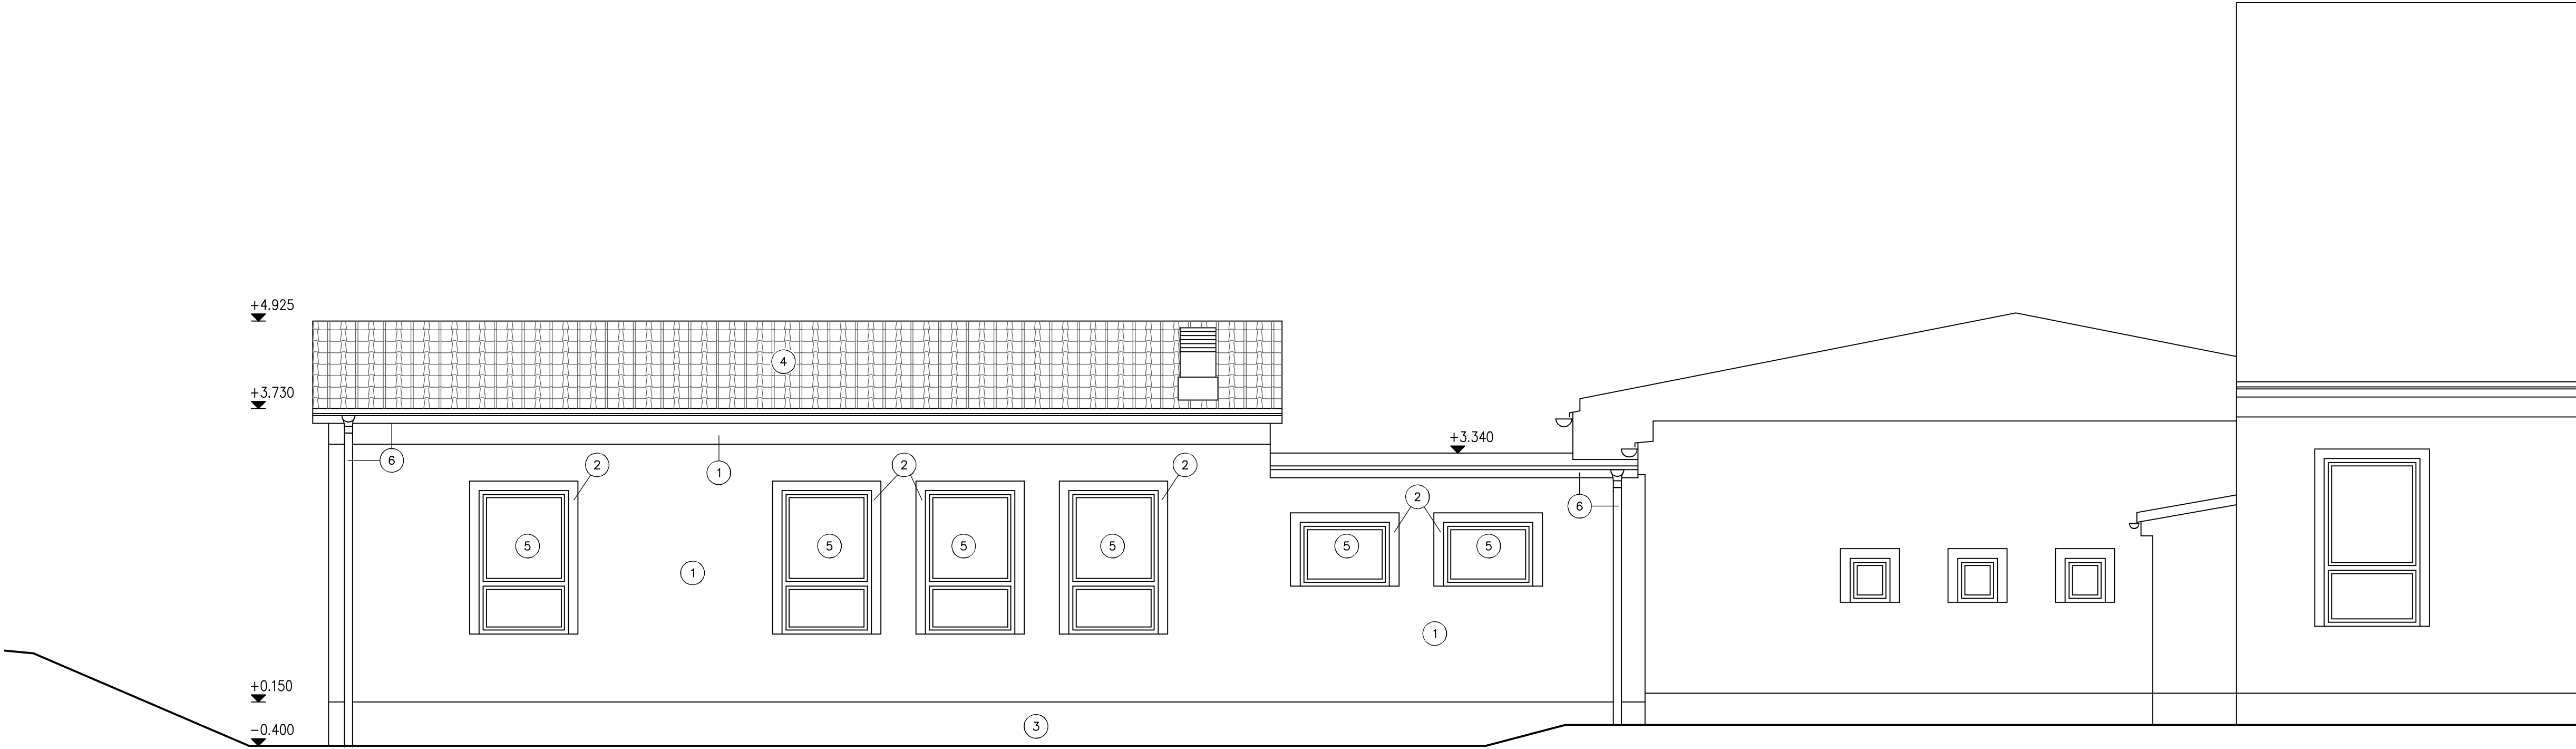

LEGENDA MATERIÁLŮ

- ① STRUKTURÁLNÍ SILIKONOVÁ OMÍTKA ZRNITOSTI 3,0mm – ODSTÍN ŽLUTÁ
- ② STRUKTURÁLNÍ SILIKONOVÁ OMÍTKA ZRNITOSTI 1,5mm – ODSTÍN SVĚTLÉ ŽLUTÁ
- ③ STRUKTURÁLNÍ SILIKONOVÁ OMÍTKA ZRNITOSTI 3,0mm – ODSTÍN ORANŽOVÁ
- ④ PLECHOVÁ PROFILOVANÁ KRYTINA – ČERVENÁ BARVA
- ⑤ VÝPLNĚ OTVORŮ Z PLASTOVÝCH PROFILŮ – BARVA BILÁ
- ⑥ KLEMPÍŘSKÉ PRVKY – ČERVENÁ BARVA
- ⑦ OCELOVÉ ZÁBRADLÍ – NÁTĚR RAL 7016

ODPOVĚDNÝ PROJEKTANT ING. MILOŠ VALÍČEK		VYPRACOVAL ING. MILOŠ VALÍČEK		ING.MILOŠ VALÍČEK PROJEKTOVÁ ČINNOST VE VÝSTAVBĚ JEZERNÍ 1096, 347 01 TACHOV TEL.606452386 IČ 65564618 MILOS.VALICEK@SEZNAM.CZ	
MÍSTO STAVBY	ZÁCHLUMÍ			ÚČEL PD	DPS
INVESTOR	OBEC ZÁCHLUMÍ, ZÁCHLUMÍ 17, STŘÍBRO				
AKCE ZÁCHLUMÍ 1, STŘÍBRO, k.ú. ZÁCHLUMÍ U STŘÍBRA, st.p.č.12/1, p.p.č. 18/1 MŠ ZÁCHLUMÍ PŘÍSTAVBA PAVILONU DĚTSKÉ SKUPINY PRO 20 DĚTÍ				DATUM	02/2024
				ČÍS. ZAK.	37/23
				FORMÁT	4 A4
				MĚŘÍTKO	1:50
OBJEKT	SO 01 – OBJEKT DĚTSKÉ SKUPINY			VÝKRES ČÍSLO	PARÉ Č.
ČÁST	D.1.1.1 – ARCHITEKTONICKO STAVEBNÍ ŘEŠENÍ				
POHLED JIHOZÁPADNÍ				D.1.1.1.10	