


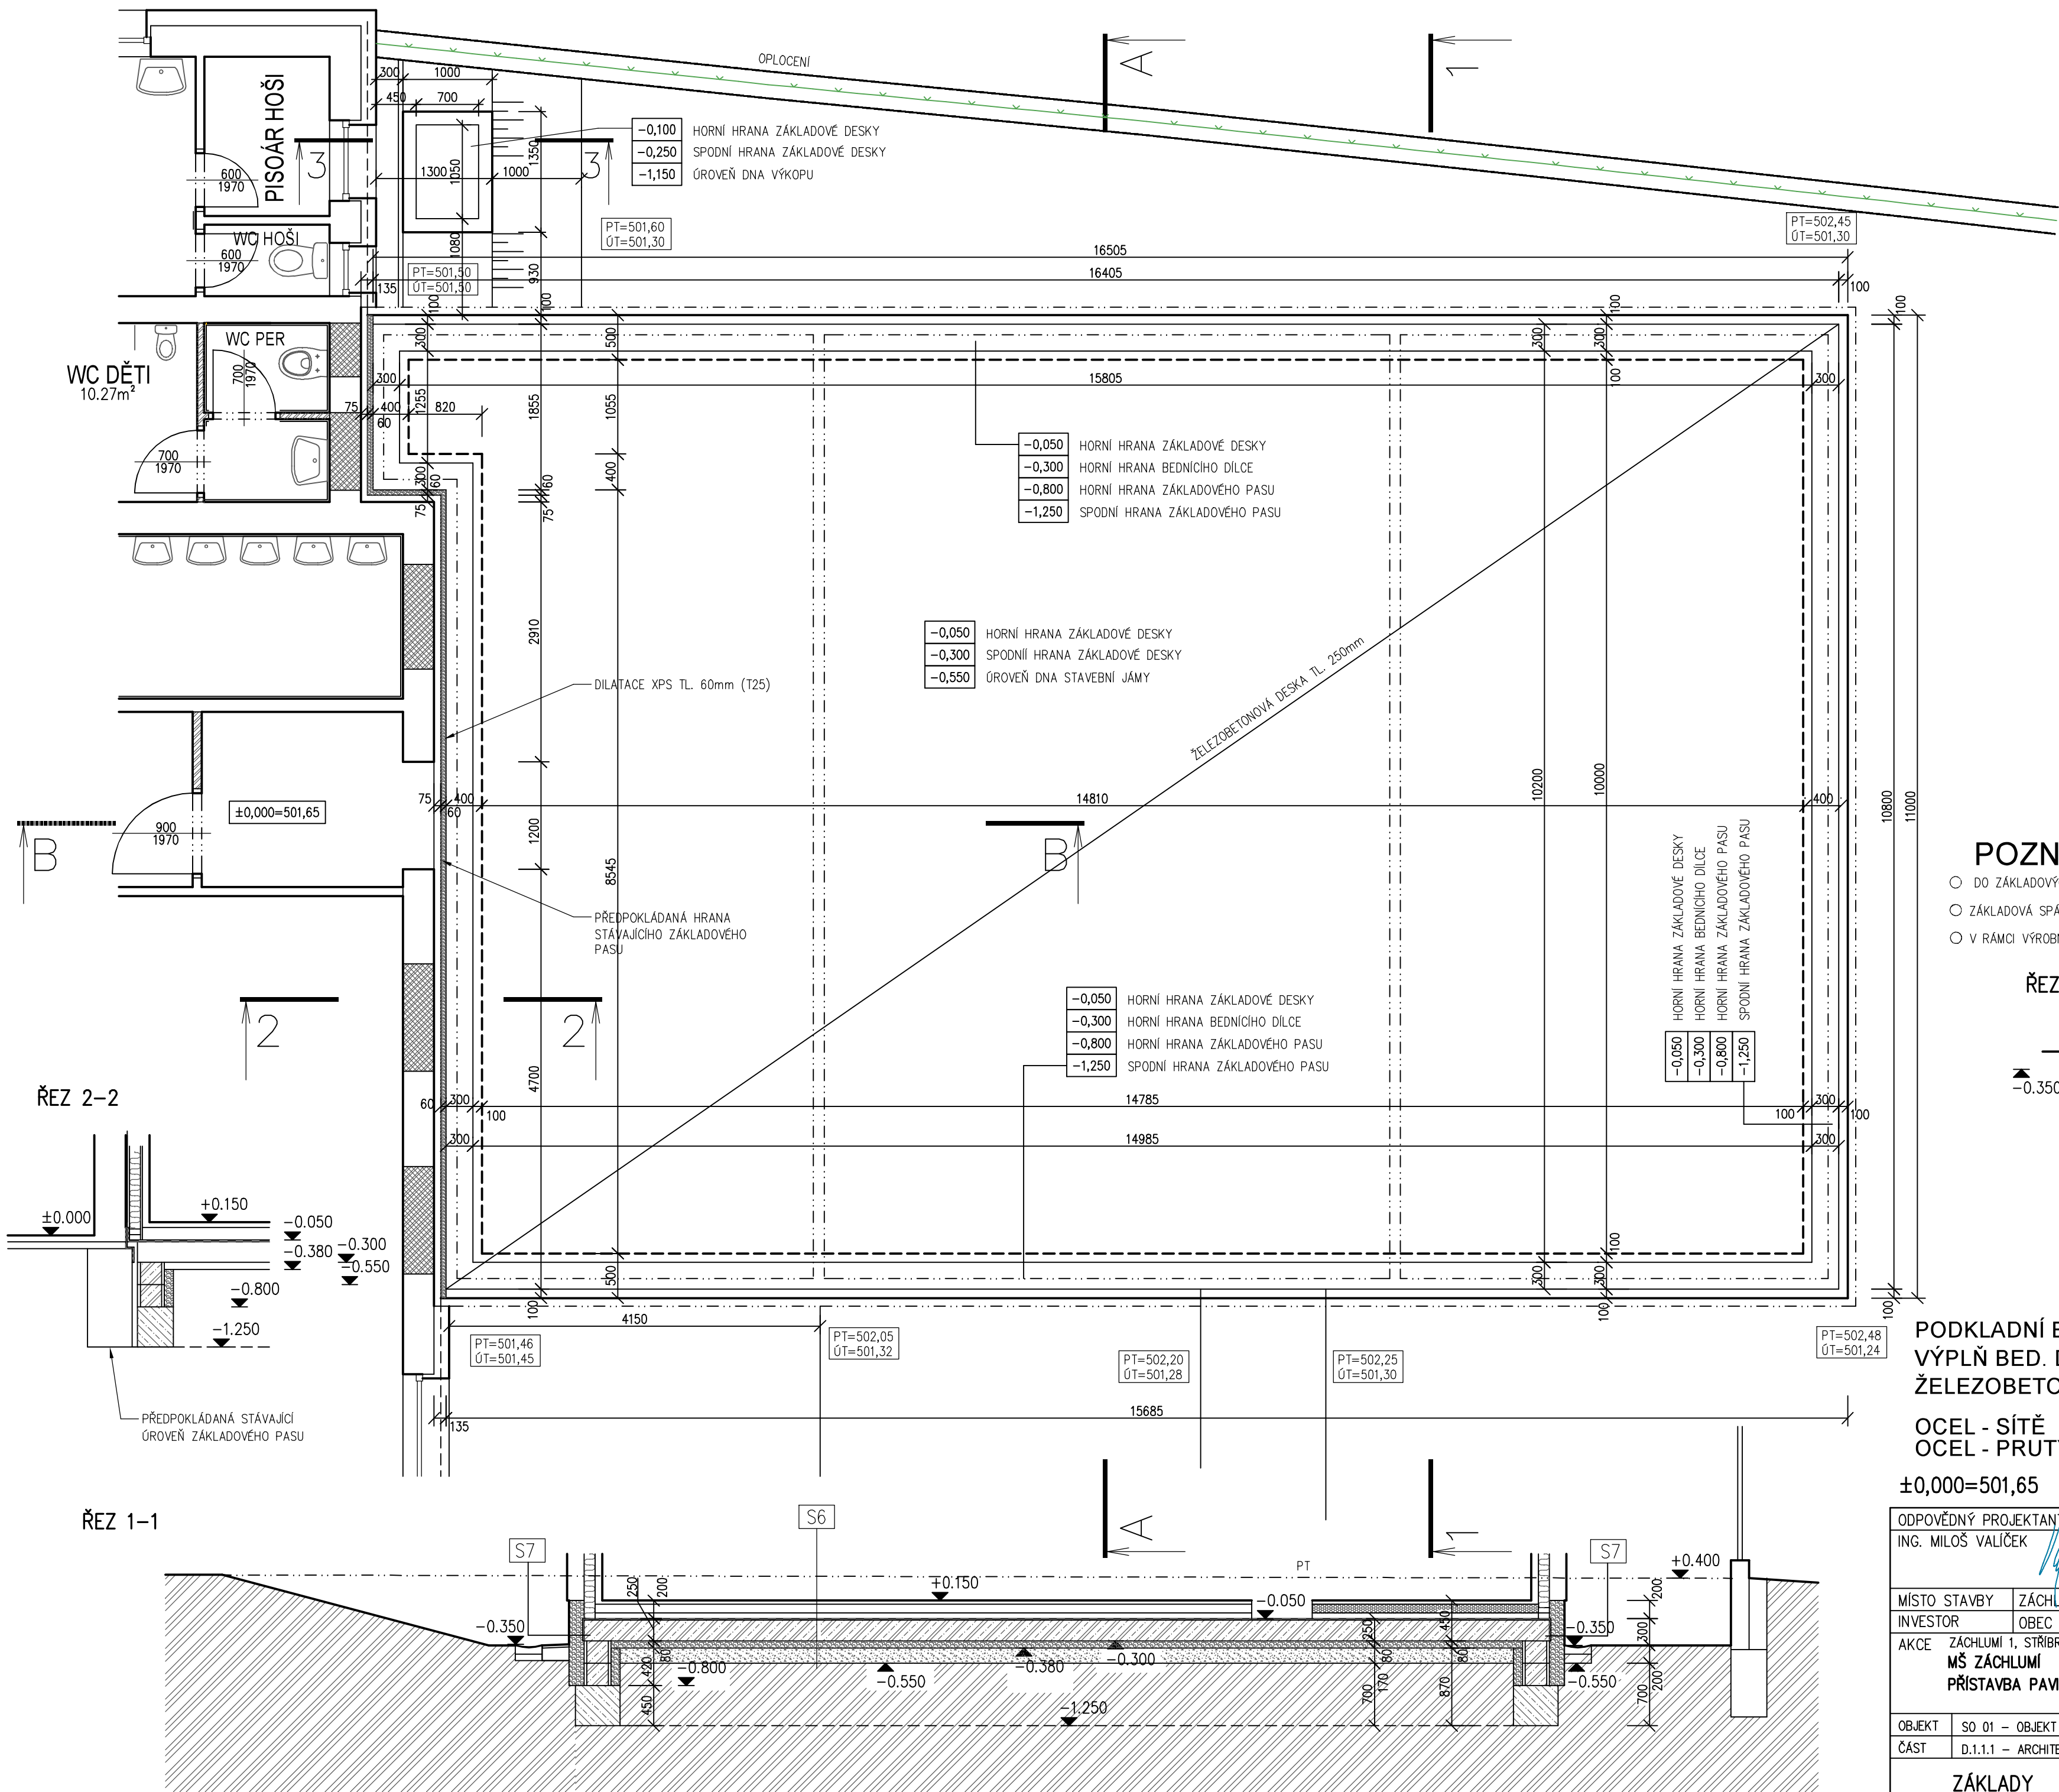


SKLADBY KONSTRUKCÍ

- S6** – NÁŠLAPNÁ VRSTVA 5mm
– DESKA ŠÁDROVLÁKNITÁ PODLAHOVÁ TL. 2x12,5mm (T21)
– POLYSTYRÉN EPS 200 TL. 100mm (T2)
– VYROVNÁVACÍ PODSYP–MINERÁL. POROBETON. GRANULÁT (T20) TL.60mm
– SBS MODIFIKOVANÝ ASF. PÁS, VLOŽKA ZE SKLENĚNÉ TKANINY TL. 4mm (T19)
– ASFALTOVÁ PENETRACE (T18)
– ŽELEZOBETONOVÁ DESKA TL. 250mm
– PE FÓLIE S PŘELEPNÝMI SPOJI
– EXTRUDOVANÝ POLYSTYRÉN 300kPa TL. 80mm (T29)
– ŠTĚRK 0–4 TL. 30mm
– ŠTĚRK 0–32 TL. 140mm
– HUTNĚNÝ ROSTLÝ TERÉN
- S7** – TENKOVRSŤVÁ SILIKONOVÁ OMÍTKA ZRNITOSTI 3mm (T9)
– HYDROIZOLAČNÍ MINERÁLNÍ ŠTĚRKA (T23)
– LEPIČÍ A ARMOVACÍ CEMENTOVÁ HMŮTA (T6) S VLOŽENOU ARMOVACÍ TKANINOU
– EXPANDOVANÝ POLYSTYRÉN S UZAVŘENOU STRUKTUROU (T24) TL. 140mm
– DVOUSLOŽKOVÁ LEPIČÍ HMŮTA NA BÁZI BITUMENU (T25)
– BETONOVÉ TVÁRNICE TL. 300mm

POZNÁMKA:

- DO ZÁKLADOVÝCH PASŮ BUDE VLOŽEN ZEMNÍCI PÁSEK FeZn DLE PROJEKTU ELEKTRO – HROMOSVOD
○ ZÁKLADOVÁ SPÁRA PROVEDENA MIN. 200mm V ROSTLÉM TERÉNU
○ V RAMCI VÝROBNÍ DOKUMENTACE BUDOU VYPRACOVÁNY ARMOVACÍ VÝKRESY

ŘEZ 3-3

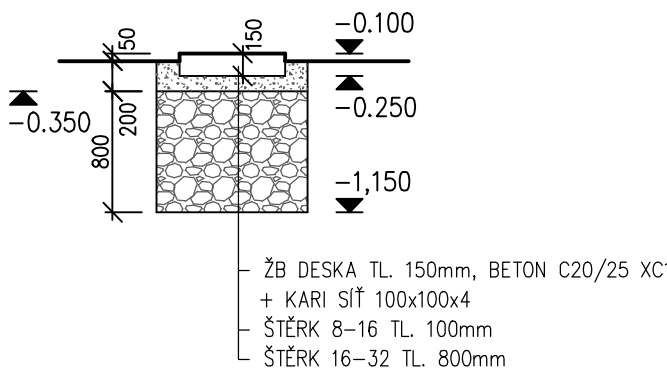

PODKLADNÍ BETON - C25/30 XC0
VÝPLŇ BED. DÍLCŮ - C25/30 XC4, XF1, XA1
ŽELEZOBETONOVÁ DESKA C25/30 XC4, XF1, XA1

OCEL - SÍŤ B 500A
OCEL - PRUTY B 500B

±0,000=501,65

ODPOVĚDNÝ PROJEKTANT ING. MILOŠ VALÍČEK		VYPRACOVAL ING. MILOŠ VALÍČEK		ING.MILOŠ VALÍČEK PROJEKTOVÁ ČINNOST VE VÝSTAVBĚ JEZERŇÍ 1096, 347 01 TACHOV TEL.606452386 IČ 65564618 MILOŠ.VALICEK@SEZNAM.CZ	
MÍSTO STAVBY	ZÁCHLUMÍ			ÚČEL PD	DPS
INVESTOR	OBEC ZÁCHLUMÍ, ZÁCHLUMÍ 17, STŘÍBRŮ				
AKCE	ZÁCHLUMÍ 1, STŘÍBRŮ, k.ú. ZÁCHLUMÍ U STŘÍBRŮ, st.p.č.12/1, p.p.č. 18/1 MŠ ZÁCHLUMÍ PŘÍSTAVBA PAVILONU DĚTSKÉ SKUPINY PRO 20 DĚTÍ				
OBJEKT	SO 01 – OBJEKT DĚTSKÉ SKUPINY				
ČÁST	D.1.1.1 – ARCHITEKTONICKO STAVEBNÍ ŘEŠENÍ				
ZÁKLADY				D.1.1.1.2	