


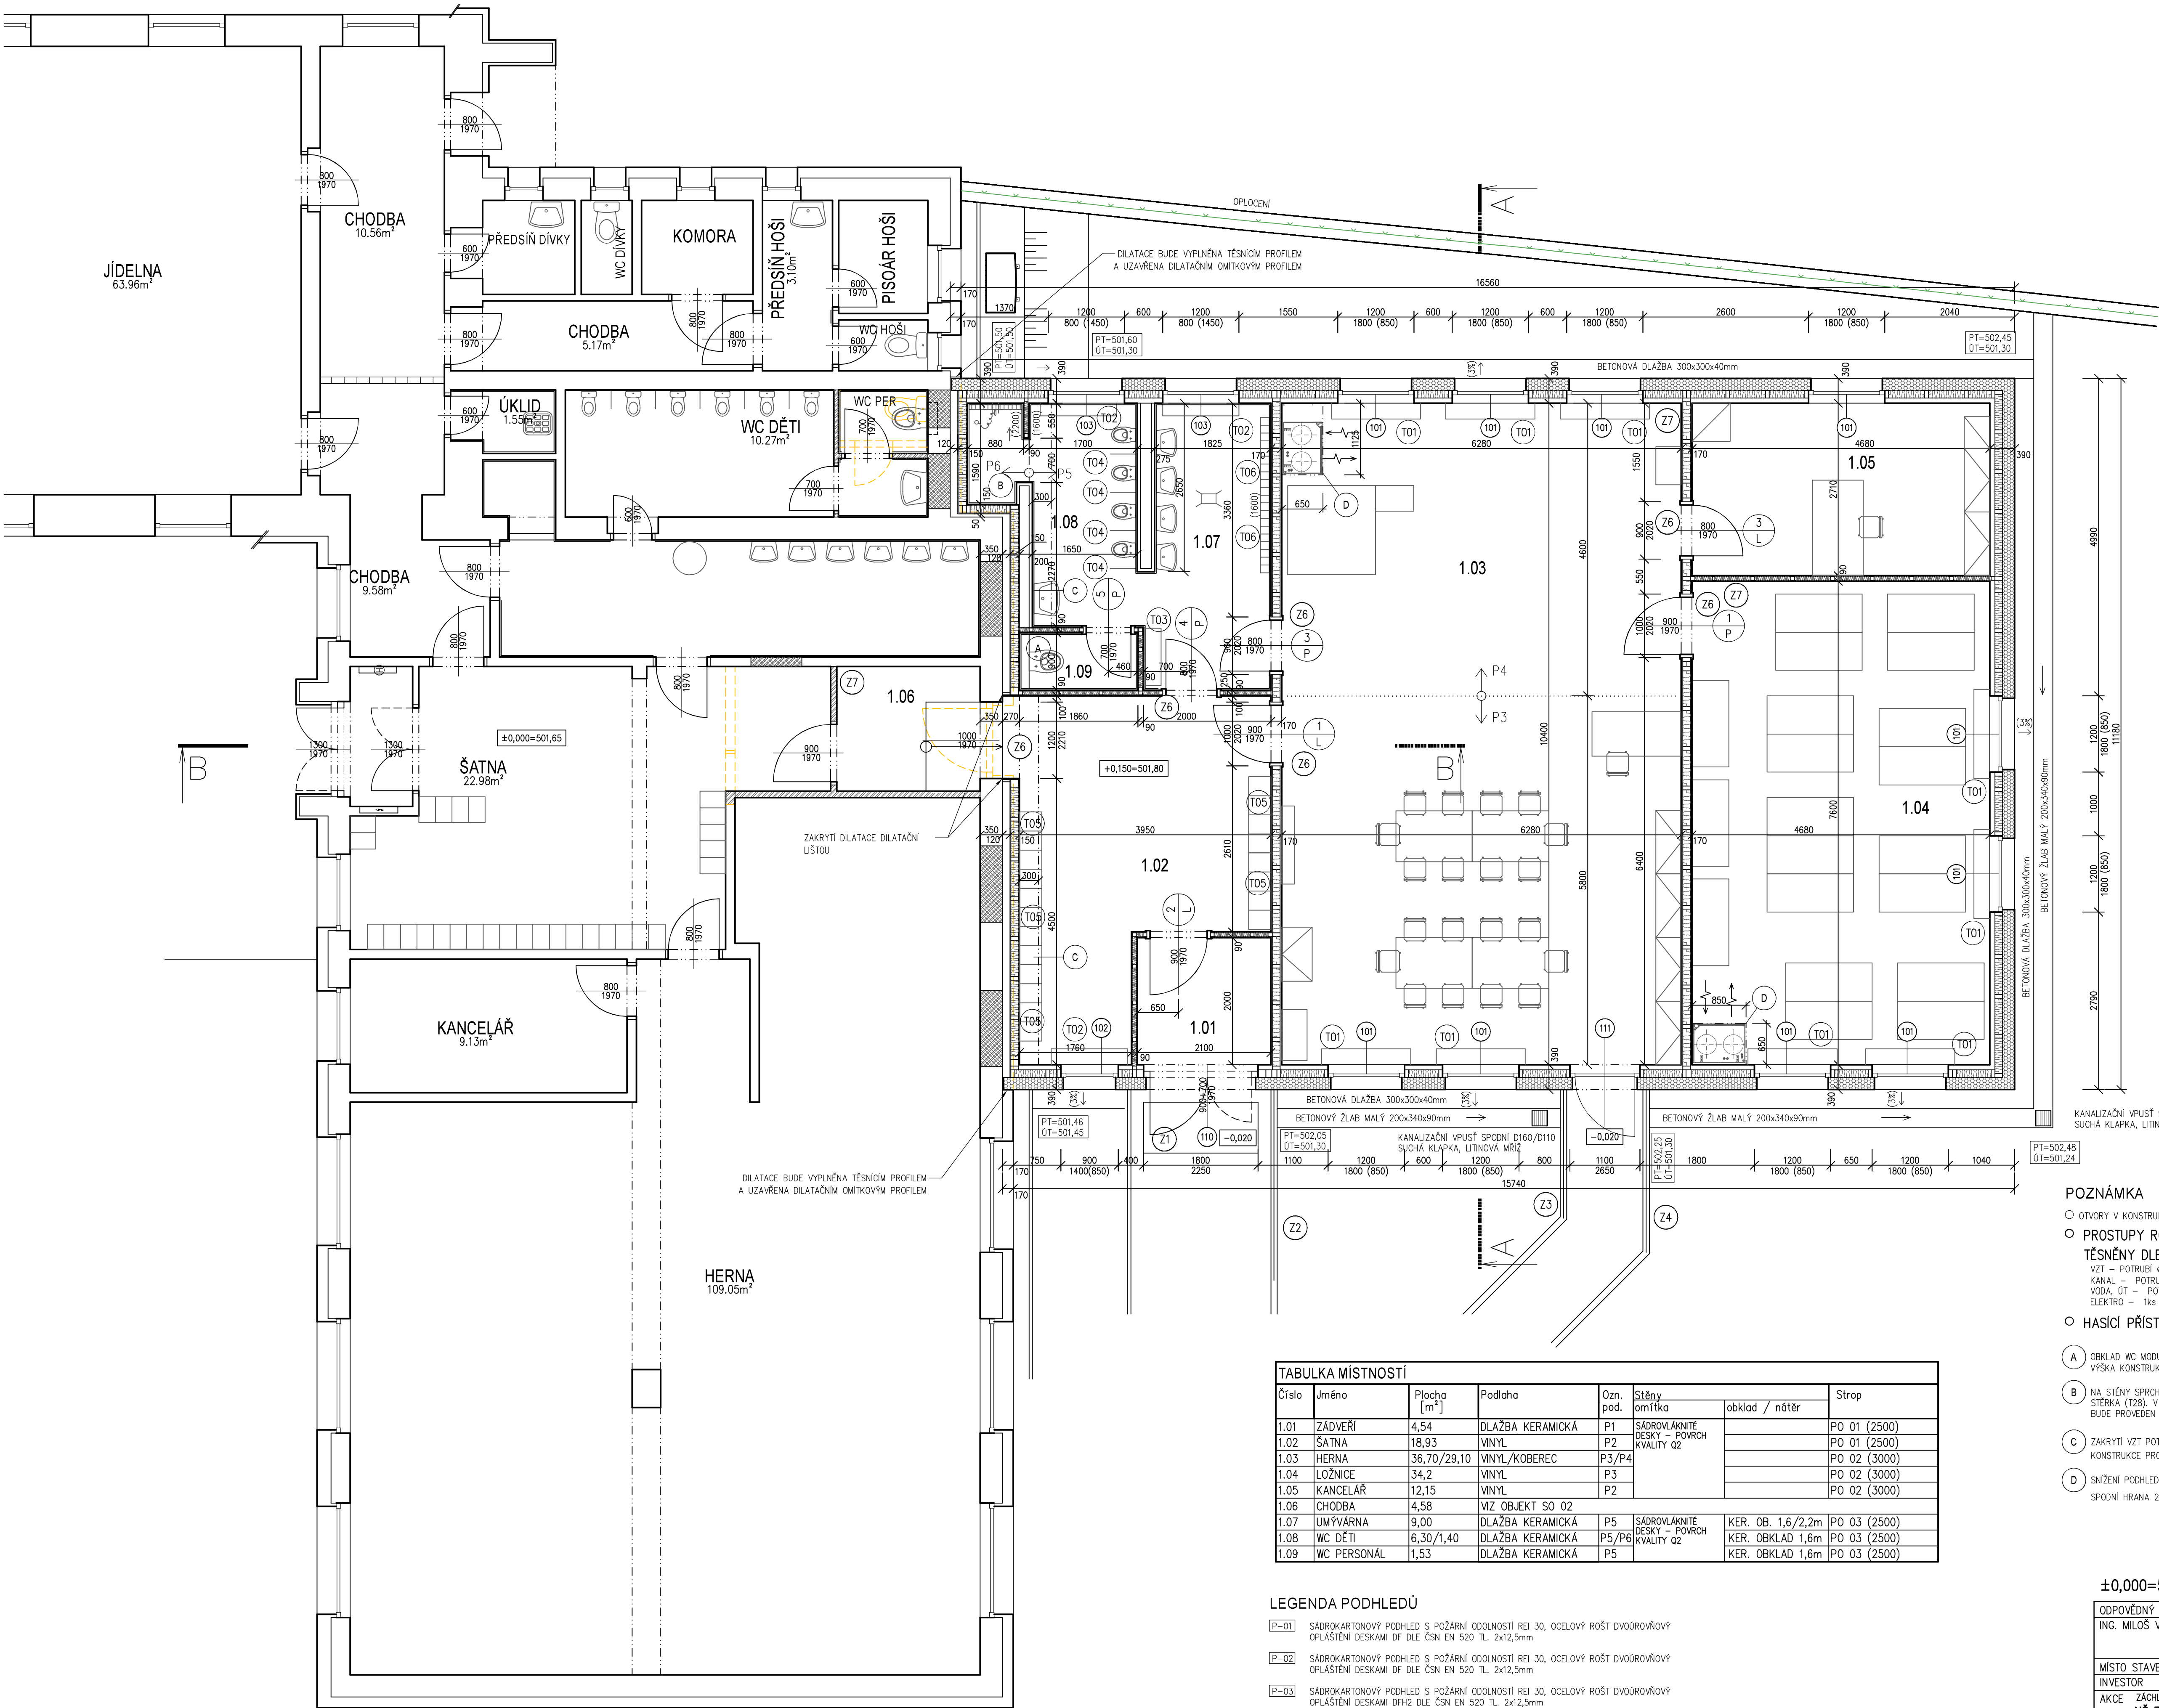

- LEGENDA MATERIÁLŮ
- SENDVIČOVÁ OBVODOVÁ KONSTRUKCE SKLADBY S1
PANELOVÝ SYSTÉM DŘEVOSTAVBY
 - SENDVIČOVÁ VNITŘNÍ KONSTRUKCE TL. 150mm SKLADBY S2
PANELOVÝ SYSTÉM DŘEVOSTAVBY
 - VNITŘNÍ DĚLICI PŘÍČKA TL. 90mm SKLADBY S3
PANELOVÝ SYSTÉM DŘEVOSTAVBY
 - SÁDROKARTONOVÁ INSTALAČNÍ PŘÍČKA TL. 250mm
DVOJITÁ KOVOVÁ KONSTRUKCE, OPLÁŠTĚNÍ DESKAMI RBI TL. 12,5mm

- S1 KONSTRUKCE S POŽÁRNÍ ODOLNOSTÍ REI 300P2
- TENKOVSTVÁ SILIKONOVÁ OMÍTKA ZRNITOSTÍ 3mm (T9)
 - PODKLADNÍ NÁTER (T6)
 - LEPICI A STĚROVACÍ HMOTA NA BAZI CEMENTU (T6) S VLOŽENOU ARMOVACÍ TKANINOU
 - POLYSTYRÉN EPS 70F LAMBDA 0,039W/mK (T7) TL. 160mm
 - LEPICI A STĚROVACÍ HMOTA NA BAZI CEMENTU (T6)
 - SÁDROVLÁKNITÁ DESKA TL. 2x12,5mm (T1)
 - KWH HRANOL 60x120mm + TEPELNÁ IZOLACE Z MINERÁLNÍCH VLÁKEN – LAMBDA 0,035W/mK (T5) TL. 120mm
 - SÁDROVLÁKNITÁ DESKA TL. 2x12,5mm (T1)
 - FÓLIE LEHKÉHO TYPU S AL VRSTVOU (T4)
 - KWH LAŤ 60x40mm + TEPELNÁ IZOLACE ZE SKLENĚNÝCH VLÁKEN – LAMBDA 0,037W/mK (T3) TL. 40mm
 - SÁDROVLÁKNITÁ DESKA TL. 15mm (T1), STUPEŇ KVALITY Q2
- POZNÁMKA:
T1–Tx – TECHNICKÁ SPECIFIKACE – VÍZ D.1.1.1 TECHNICKÁ ZPRÁVA
- S2 KONSTRUKCE S POŽÁRNÍ ODOLNOSTÍ REI 300P2
- SÁDROVLÁKNITÁ DESKA TL. 2x12,5mm (T1), STUPEŇ KVALITY Q2
 - KWH HRANOL 60x120mm + TEPELNÁ IZOLACE Z MINERÁLNÍCH VLÁKEN – LAMBDA 0,035W/mK (T5) TL. 120mm
 - SÁDROVLÁKNITÁ DESKA TL. 2x12,5mm (T1), STUPEŇ KVALITY Q2
- POZNÁMKA:
T1–Tx – TECHNICKÁ SPECIFIKACE – VÍZ D.1.1.1 TECHNICKÁ ZPRÁVA
- S3 – SÁDROVLÁKNITÁ DESKA TL. 15mm (T1), STUPEŇ KVALITY Q2
- KWH HRANOL 60x60mm + TEPELNÁ IZOLACE Z MINERÁLNÍCH VLÁKEN – LAMBDA 0,035W/mK (T5) TL. 60mm
 - SÁDROVLÁKNITÁ DESKA TL. 15mm (T1), STUPEŇ KVALITY Q2
- POZNÁMKA:
T1–Tx – TECHNICKÁ SPECIFIKACE – VÍZ D.1.1.1 TECHNICKÁ ZPRÁVA

- VÝPIS ŽALUZIOVÝCH BOXŮ
- TEPELNÉ IZOLAČNÍ BOX PRO VENKOVNÍ ŽALUZIE
- 1450x160x280 10ks
 - 1450x160x220 2ks
 - 1350x160x350 1ks
 - 1150x160x280 1ks

KANALIZAČNÍ VPUŠT' SPODNÍ D160/D110
SUCHÁ Klapka, LITINOVÁ MŘÍŽ

- POZNÁMKA
- OTVORY V KONSTRUKCÍCH PROVĚST PRO OBLOŽKOVÉ ZARUBNĚ – ŠÍŘKA OTVORU VĚTŠÍ O 100mm, VÝŠKA O 50mm
 - PROSTUPY ROZVODŮ INSTALACÍ POŽÁRNĚ DĚLICÍMI KONSTRUKCEMI
TĚSNĚNÝ DLE POŽADAVKŮ PBŘ – EW 30
VZT – POTRUBÍ Ø315mm – 4ks
KANAL – POTRUBÍ Ø100mm – 1ks
VODA, ŮT – POTRUBÍ Ø32mm – 5ks
ELEKTRO – 1ks
 - HASÍCÍ PŘÍSTROJE OSAZENY DLE PBŘ – 3ks PHP 21A
 - (A) OBKLAD WC MODULŮ SÁDROKARTONOVOU KONSTRUKCÍ, DESKA H2 DLE ČSN EN 520, TL. 12,5mm
VÝŠKA KONSTRUKCE 1200mm
 - (B) NA STĚNY SPRCHOVÉHO KOUTU BUDE DO VÝŠKY 2,2m VYTAŽENA DVOUKOMPONENTNÍ HYDROIZOLAČNÍ STERKA (T28). V ROZÍCH A KOUTECH BUDE DOPLNĚNA TĚSNÍCÍ PÁSKA. KERAMICKÝ OBKLAD VE SPRŠE BUDE PROVEDEN DO VÝŠKY 2200mm.
 - (C) ZAKRYTÍ VZT POTRUBÍ KONSTRUKCÍ ZE SÁDROKARTONU, KONSTRUKCE KOVOVÁ, OPLÁŠTĚNÍ DESKAMI RB TL.12,5mm
KONSTRUKCE PROVEDENA POD PROTIPOŽÁRNÍM POHLEDĚM
 - (D) SNÍŽENÍ POHLEDU ZE SÁDROKARTONU, KONSTRUKCE KOVOVÁ, OPLÁŠTĚNÍ DESKAMI RB TL.12,5mm
SPODNÍ HRANA 2400mm NAD PODLAHOU, BUDE UPŘESNĚNO DLE OSAZENÍ REKUPERAČNÍ JEDNOTKY

TABULKA MÍSTNOSTÍ							
Číslo	Jméno	Plocha [m²]	Podlaha	Ozn. pod.	Stěny omítka	obklad / nátěr	Strop
1.01	ZADVĚŘÍ	4,54	DLAŽBA KERAMICKÁ	P1	SÁDROVLÁKNITÉ DESKY – POUZŘCH KVALITY Q2		PO 01 (2500)
1.02	ŠATNA	18,93	VINYL	P2			PO 01 (2500)
1.03	HERNA	36,70/29,10	VINYL/KOBEREC	P3/P4			PO 02 (3000)
1.04	LOŽNICE	34,2	VINYL	P3			PO 02 (3000)
1.05	KANCELÁŘ	12,15	VINYL	P2			PO 02 (3000)
1.06	CHODBA	4,58	VÍZ OBJEKT SO 02				
1.07	UMÝVÁRNA	9,00	DLAŽBA KERAMICKÁ	P5	SÁDROVLÁKNITÉ DESKY – POUZŘCH KVALITY Q2	KER. OB. 1,6/2,2m	PO 03 (2500)
1.08	WC DĚTÍ	6,30/1,40	DLAŽBA KERAMICKÁ	P5/P6		KER. OBKLAD 1,6m	PO 03 (2500)
1.09	WC PERSONÁL	1,53	DLAŽBA KERAMICKÁ	P5		KER. OBKLAD 1,6m	PO 03 (2500)

- LEGENDA PODHLEDŮ
- P-01 SÁDROKARTONOVÝ PODHLED S POŽÁRNÍ ODOLNOSTÍ REI 30, OCELOVÝ ROST DVOUGROVŇOVÝ
OPLÁŠTĚNÍ DESKAMI DF DLE ČSN EN 520 TL. 2x12,5mm
- P-02 SÁDROKARTONOVÝ PODHLED S POŽÁRNÍ ODOLNOSTÍ REI 30, OCELOVÝ ROST DVOUGROVŇOVÝ
OPLÁŠTĚNÍ DESKAMI DF DLE ČSN EN 520 TL. 2x12,5mm
- P-03 SÁDROKARTONOVÝ PODHLED S POŽÁRNÍ ODOLNOSTÍ REI 30, OCELOVÝ ROST DVOUGROVŇOVÝ
OPLÁŠTĚNÍ DESKAMI DFH2 DLE ČSN EN 520 TL. 2x12,5mm

ODPOVĚDNÝ PROJEKTANT ING. MILOŠ VALÍČEK		VYPRACOVAL ING. MILOŠ VALÍČEK		ING. MILOŠ VALÍČEK PROJEKČNÍ ČINNOST VE VÝSTAVBĚ JEZERŇÍ 1096, 347 01 TACHOV TEL. 606452386 IČ 65564618 MILOŠ.VALICEK@SEZNAM.CZ	
MÍSTO STAVBY ZÁCHLUMÍ		INVESTOR OBEC ZÁCHLUMÍ, ZÁCHLUMÍ 17, STŘÍBRNO		ÚČEL PD	DPS
AKCE ZÁCHLUMÍ 1, STŘÍBRNO, k.ú. ZÁCHLUMÍ U STŘÍBRNA, st.p.č.12/1, p.p.č. 18/1		MŠ ZÁCHLUMÍ PŘÍSTAVBA PAVILONU DĚTSKÉ SKUPINY PRO 20 DĚTÍ		DATUM	02/2024
				ČÍS. ZAK.	37/23
				FORMÁT	8 A4
				MĚŘÍTKO	1:50
OBJEKT SO 01 – OBJEKT DĚTSKÉ SKUPINY		VÝKRES ČÍSLO D.1.1.1 – ARCHITEKTONICKO STAVEBNÍ ŘEŠENÍ		PARÉ Č.	
PŮDORYS				D.1.1.1.3	