


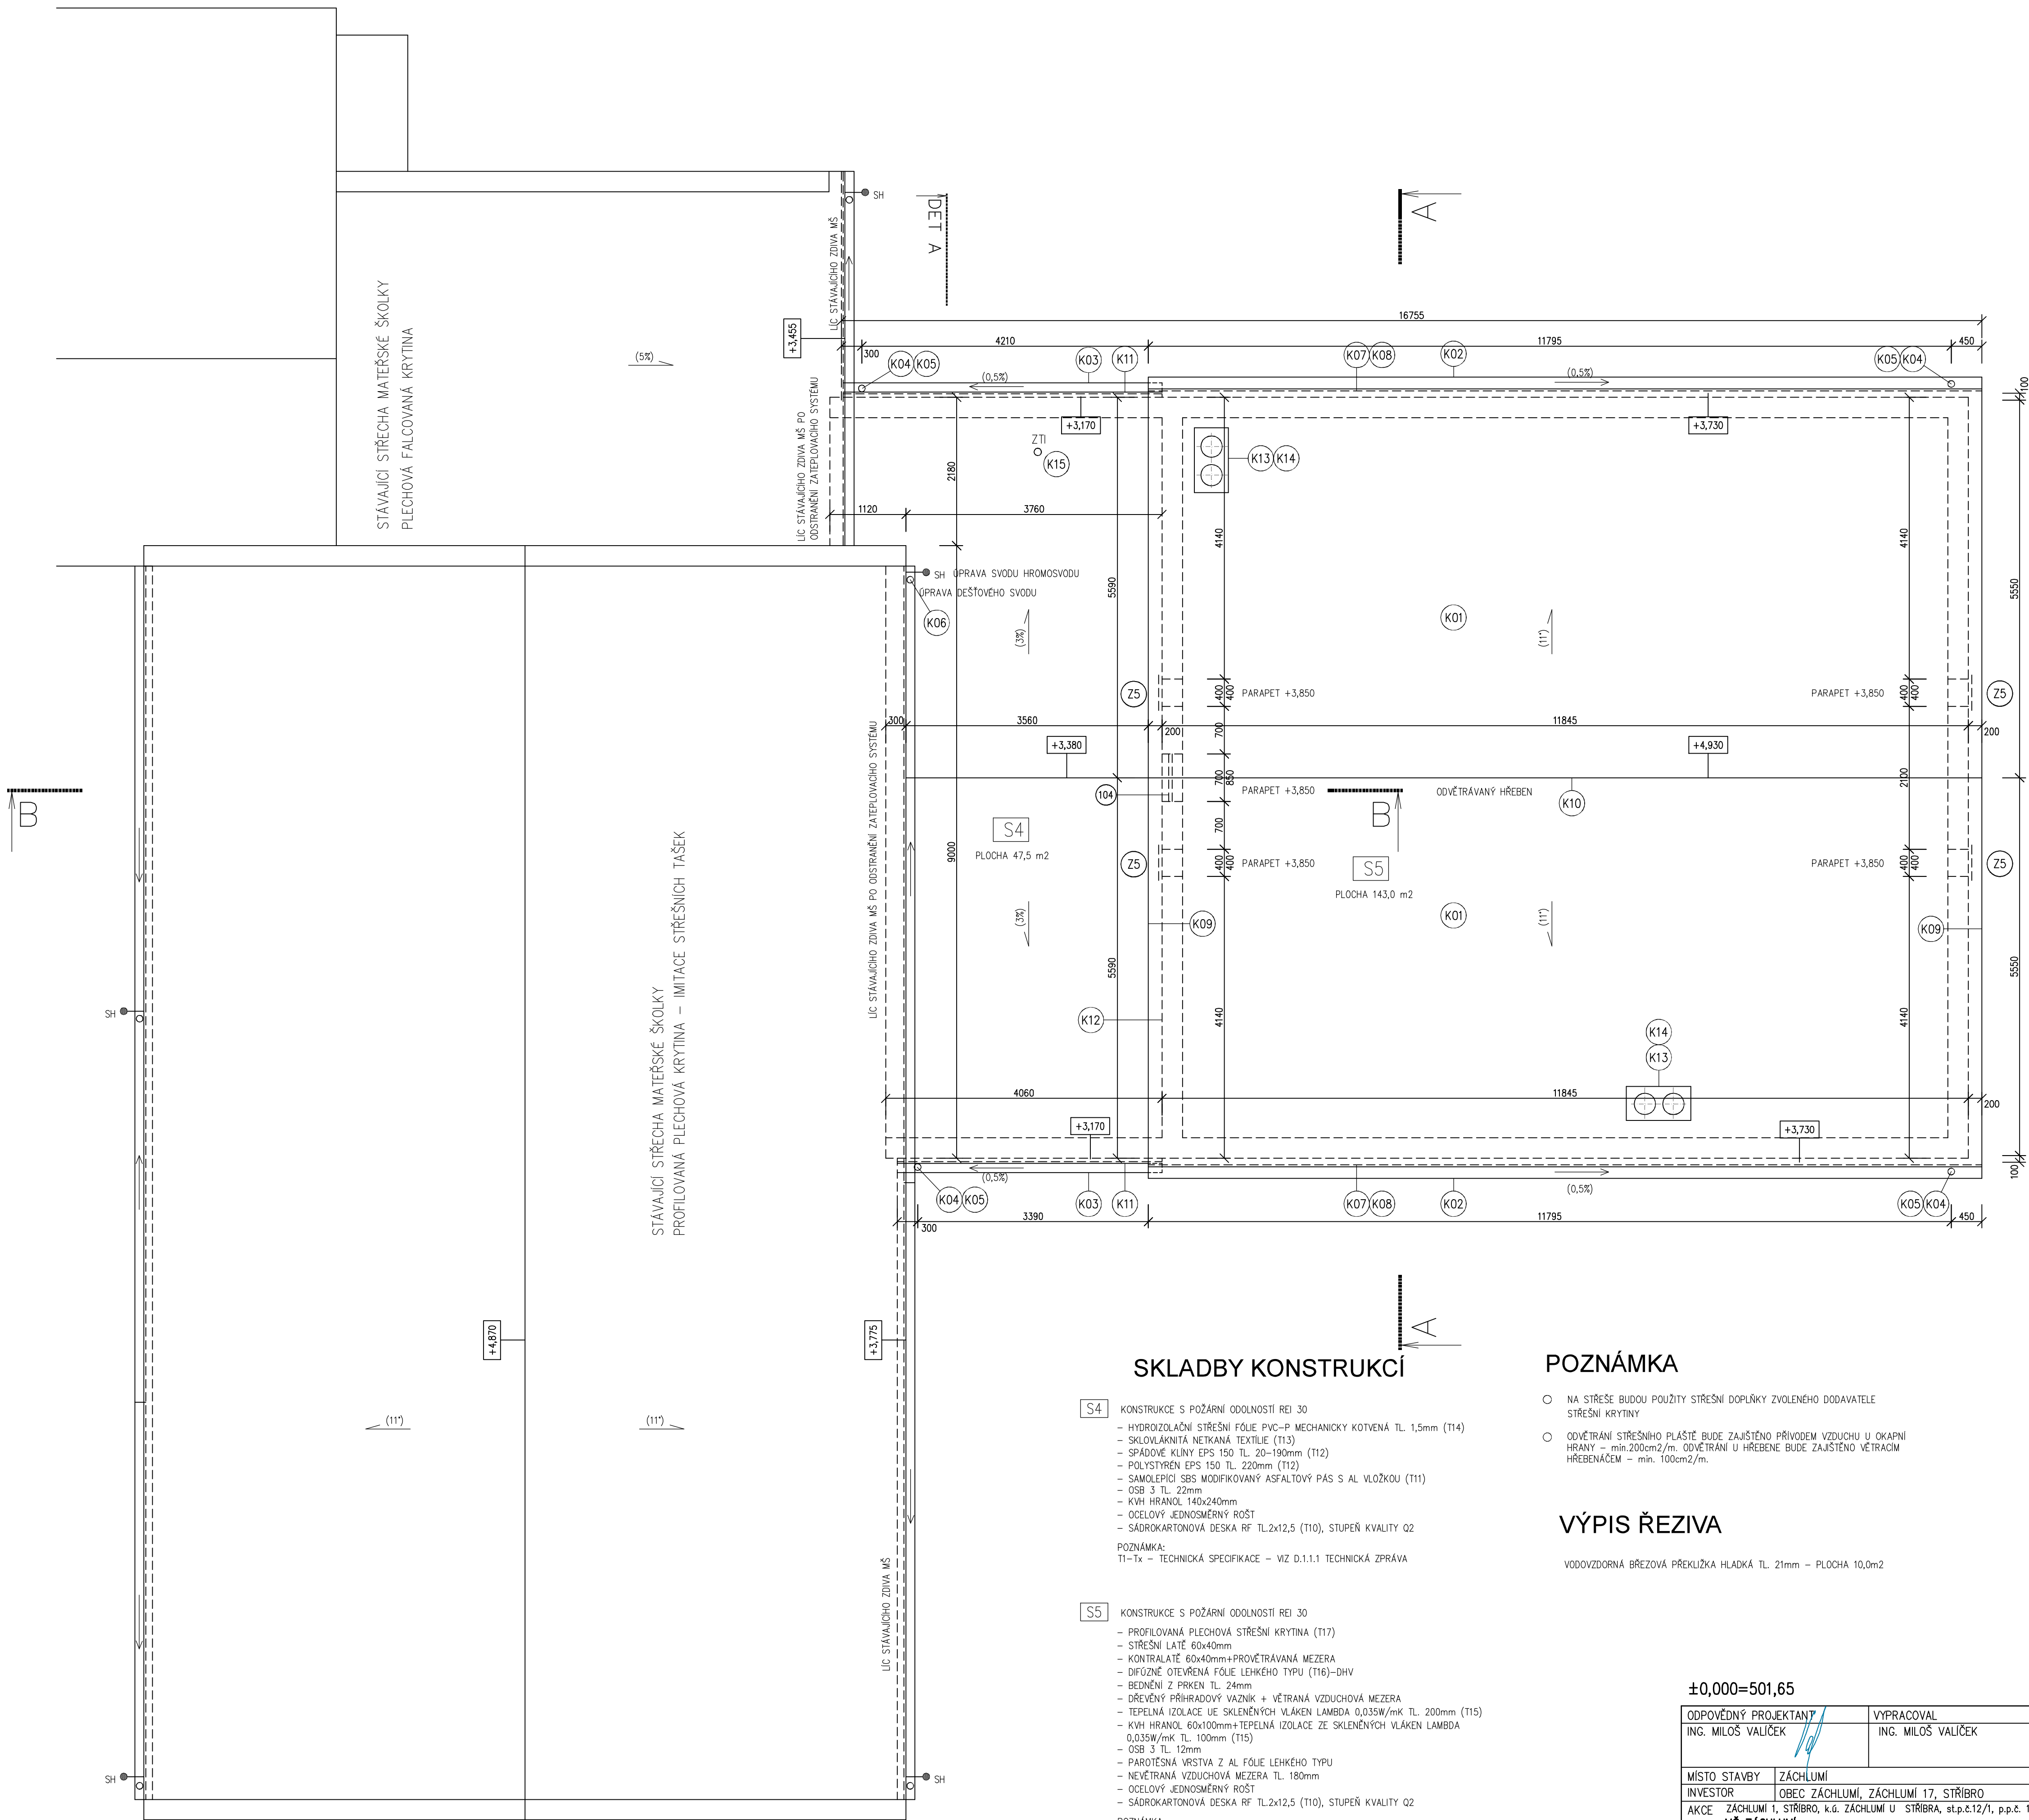

SKLADBY KONSTRUKCÍ

- S4** KONSTRUKCE S POŽÁRNÍ ODOLNOSTÍ REI 30
- HYDROIZOLAČNÍ STŘEŠNÍ FÓLIE PVC-P MECHANICKY KOTVENÁ TL 1,5mm (T14)
 - SKLOVLÁKNITÁ NETKANÁ TEXTILIE (T13)
 - SPÁDOVÉ KLINY EPS 150 TL 20-190mm (T12)
 - POLYSTYREŇ EPS 150 TL 220mm (T12)
 - SAVOLEPIČI SBS MODIFIKOVANÝ ASFALTOVÝ PÁS S AL VLOŽKOU (T11)
 - OSB 3 TL 22mm
 - KVH HRANOL 140x240mm
 - OCELOVÝ JEDNOSMĚRNÝ ROŠT
 - SADROKARTONOVÁ DESKA RF TL2x12,5 (T10), STUPEŇ KVALITY Q2
- POZNÁMKA:
T1-Tx – TECHNICKÁ SPECIFIKACE – VIZ D.1.1.1 TECHNICKÁ ZPRÁVA
- S5** KONSTRUKCE S POŽÁRNÍ ODOLNOSTÍ REI 30
- PROFILOVANÁ PLECHOVÁ STŘEŠNÍ KRYTINA (T17)
 - STŘEŠNÍ LATĚ 60x40mm
 - KONTRALATĚ 60x40mm+PROVĚTRÁVANÁ MEZERA
 - DIFÚZNĚ OTEVŘENÁ FÓLIE LEHKÉHO TYPU (T16)-DHV
 - BEDNĚNÍ Z PRKŇ TL 24mm
 - DŘEVĚNÝ PŘÍHRADOVÝ VAZNIK + VĚTRANÁ VZDUCHOVÁ MEZERA
 - TEPELNÁ IZOLACE UE SKLENĚNÝCH VLÁKEN LAMBDA 0,035W/mK TL 200mm (T15)
 - KVH HRANOL 60x100mm+TEPELNÁ IZOLACE ZE SKLENĚNÝCH VLÁKEN LAMBDA 0,035W/mK TL 100mm (T15)
 - OSB 3 TL 12mm
 - PAROTĚSNÁ VRSTVA Z AL FÓLIE LEHKÉHO TYPU
 - NEVĚTRANÁ VZDUCHOVÁ MEZERA TL 180mm
 - OCELOVÝ JEDNOSMĚRNÝ ROŠT
 - SADROKARTONOVÁ DESKA RF TL2x12,5 (T10), STUPEŇ KVALITY Q2
- POZNÁMKA:
DHV PROVEDENA V TRIDĚ TĚSNOSTI 3
T1-Tx – TECHNICKÁ SPECIFIKACE – VIZ D.1.1.1 TECHNICKÁ ZPRÁVA

POZNÁMKA

- NA STŘEŠE BUDOU POUŽITY STŘEŠNÍ DOPLŇKY ZVOLENÉHO DODAVATELE STŘEŠNÍ KRYTINY
- ODVĚTRÁNÍ STŘEŠNÍHO PLÁŠTĚ BUDE ZAJIŠTĚNO PŘÍVODEM VZDUCHU U OKAPNÍ HRANY – min.200cm²/m. ODVĚTRÁNÍ U HRÉBENE BUDE ZAJIŠTĚNO VĚTRACÍM HRÉBENÁČEM – min. 100cm²/m.

VÝPIS ŘEZIVA

VODOVZDORNÁ BRÉZOVÁ PŘEKUŽKA HLADKÁ TL 21mm – PLOCHA 10,0m²

±0,000=501,65

ODPOVĚDNÝ PROJEKTANT ING. MILOŠ VALÍČEK		VYPRACOVAL ING. MILOŠ VALÍČEK		ING. MILOŠ VALÍČEK PROJEKTOVÁ ČINNOST VE VÝSTAVBĚ JEZERNÍ 1096, 347 01 TACHOV TEL. 606452386 IČ 65564618 MILOŠ.VALICEK@SEZNAM.CZ	
MÍSTO STAVBY	ZÁCHLUMÍ			ÚČEL PD	DPS
INVESTOR	OBEC ZÁCHLUMÍ, ZÁCHLUMÍ 17, STŘÍBRNO			DATUM	02/2024
AKCE	ZÁCHLUMÍ 1, STŘÍBRNO, k.ú. ZÁCHLUMÍ U STŘÍBRNA, st.p.č.12/1, p.p.č. 18/1 MŠ ZÁCHLUMÍ PŘÍSTAVBA PAVILONU DĚTSKÉ SKUPINY PRO 20 DĚTÍ			ČÍS. ZAK.	37/23
				FORMÁT	8 A4
				MĚŘÍTKO	1:50
OBJEKT	SO 01 – OBJEKT DĚTSKÉ SKUPINY			VÝKRES ČÍSLO	PÁŘE Č.
ČÁST	D.1.1.1 – ARCHITEKTONICKO STAVEBNÍ ŘEŠENÍ				
PŮDORYS STŘECHY				D.1.1.1.5	