


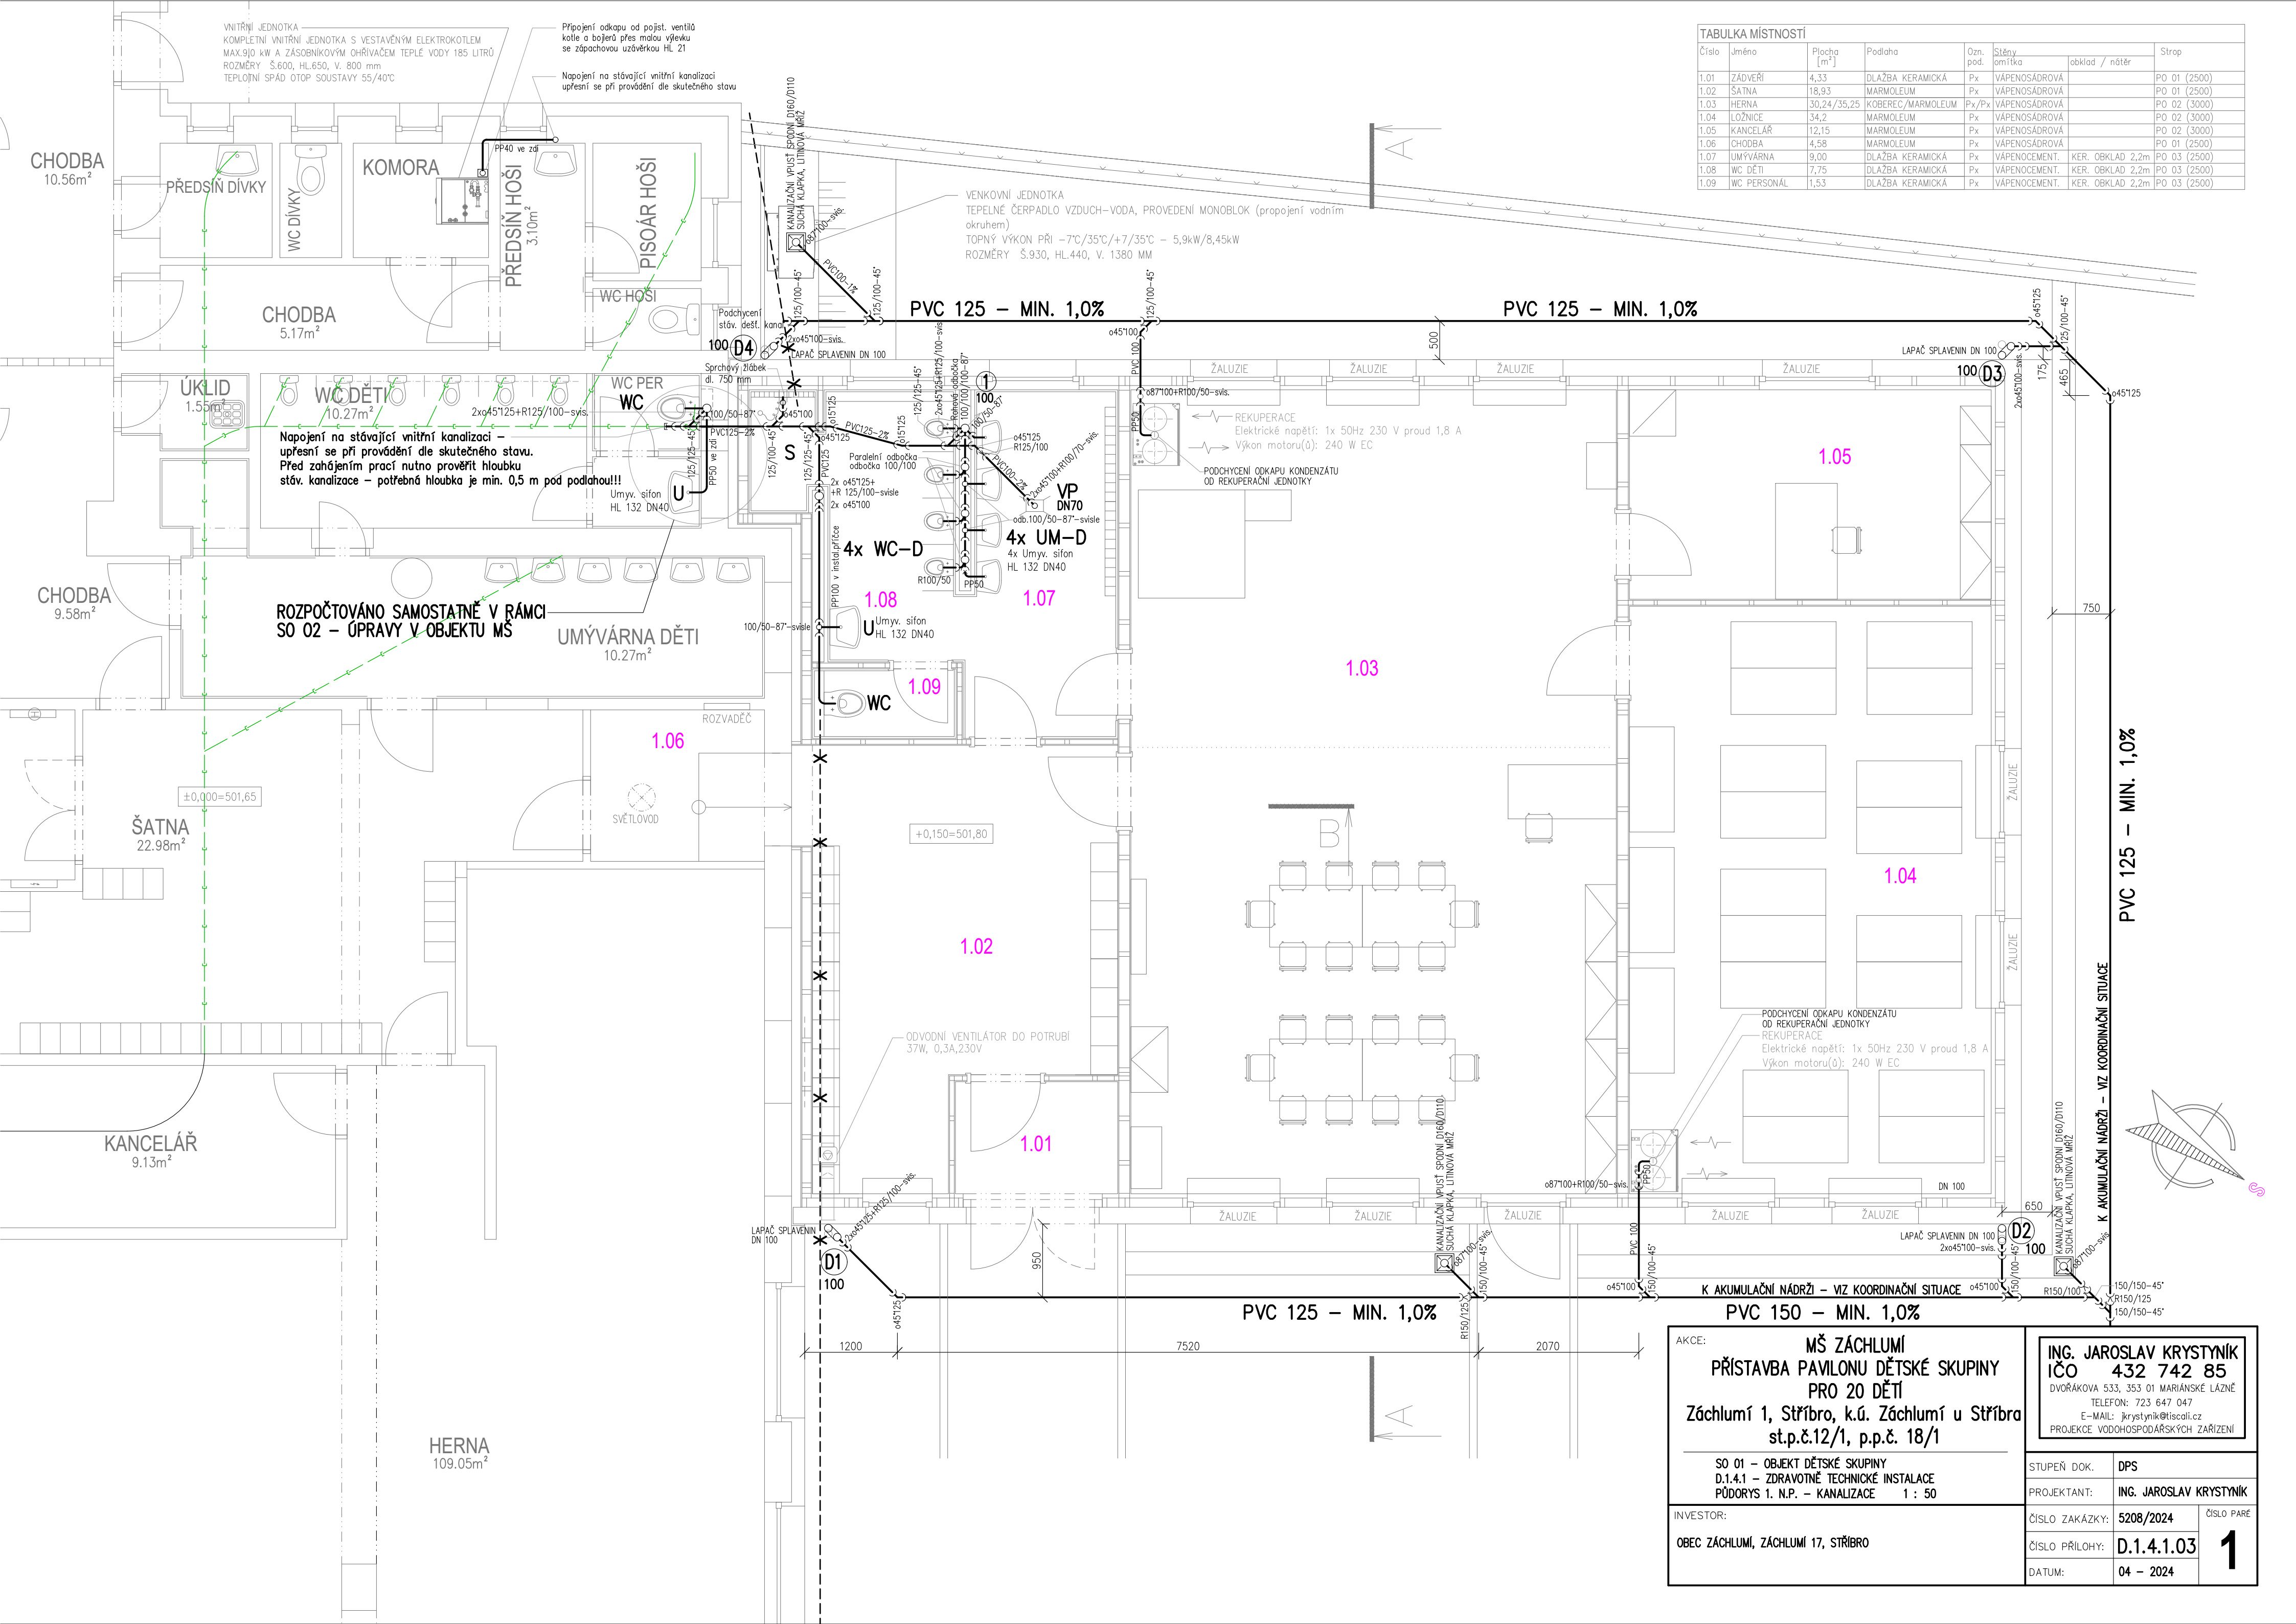

| TABULKA MÍSTNOSTÍ |             |             |                   |           |               |                  |              |
|-------------------|-------------|-------------|-------------------|-----------|---------------|------------------|--------------|
| Číslo             | Jméno       | Plocha [m²] | Podlaha           | Ozn. pod. | Stěny omítka  | obklad / nátěr   | Strop        |
| 1.01              | ZÁDVEŘÍ     | 4,33        | DLAŽBA KERAMICKÁ  | Px        | VÁPENOSADROVÁ |                  | PO 01 (2500) |
| 1.02              | ŠATNA       | 18,93       | MARMOLEUM         | Px        | VÁPENOSADROVÁ |                  | PO 01 (2500) |
| 1.03              | HERNA       | 30,24/35,25 | KOBEREK/MARMOLEUM | Px/Px     | VÁPENOSADROVÁ |                  | PO 02 (3000) |
| 1.04              | LOŽNICE     | 34,2        | MARMOLEUM         | Px        | VÁPENOSADROVÁ |                  | PO 02 (3000) |
| 1.05              | KANCELÁŘ    | 12,15       | MARMOLEUM         | Px        | VÁPENOSADROVÁ |                  | PO 02 (3000) |
| 1.06              | CHODBA      | 4,58        | MARMOLEUM         | Px        | VÁPENOSADROVÁ |                  | PO 01 (2500) |
| 1.07              | UMÝVÁRNA    | 9,00        | DLAŽBA KERAMICKÁ  | Px        | VÁPENOCEMENT. | KER. OBKLAD 2,2m | PO 03 (2500) |
| 1.08              | WC DĚTI     | 7,75        | DLAŽBA KERAMICKÁ  | Px        | VÁPENOCEMENT. | KER. OBKLAD 2,2m | PO 03 (2500) |
| 1.09              | WC PERSONÁL | 1,53        | DLAŽBA KERAMICKÁ  | Px        | VÁPENOCEMENT. | KER. OBKLAD 2,2m | PO 03 (2500) |

AKCE:

MŠ ZÁCHLUMÍ

PŘÍSTAVBA PAVILONU DĚTSKÉ SKUPINY PRO 20 DĚTÍ

Záchlumí 1, Stříbro, k.ú. Záchlumí u Stříbra st.p.č.12/1, p.p.č. 18/1

SO 01 – OBJEKT DĚTSKÉ SKUPINY

D.1.4.1 – ZDRAVOTNĚ TECHNICKÉ INSTALACE

PŮDORYS 1. N.P. – KANALIZACE

OBEC ZÁCHLUMÍ, ZÁCHLUMÍ 17, STŘÍBRNO

ING. JAROSLAV KRÝSTYNIK

IČO 432 742 85

DVOŘÁKOVA 533, 353 01 MARIÁNSKÉ LÁZNĚ

TELEFON: 723 647 047

E-MAIL: krystynik@tiscali.cz

PROJEKCE VODOHOSPODÁŘSKÝCH ZARÍZENÍ

STUPEŇ DOK.

DPS

PROJEKTANT:

ING. JAROSLAV KRÝSTYNIK

ČÍSLO ZAKÁZKY:

5208/2024

ČÍSLO PŘÍLOHY:

D.1.4.1.03

DATUM:

04 – 2024

ČÍSLO PARÉ

1