


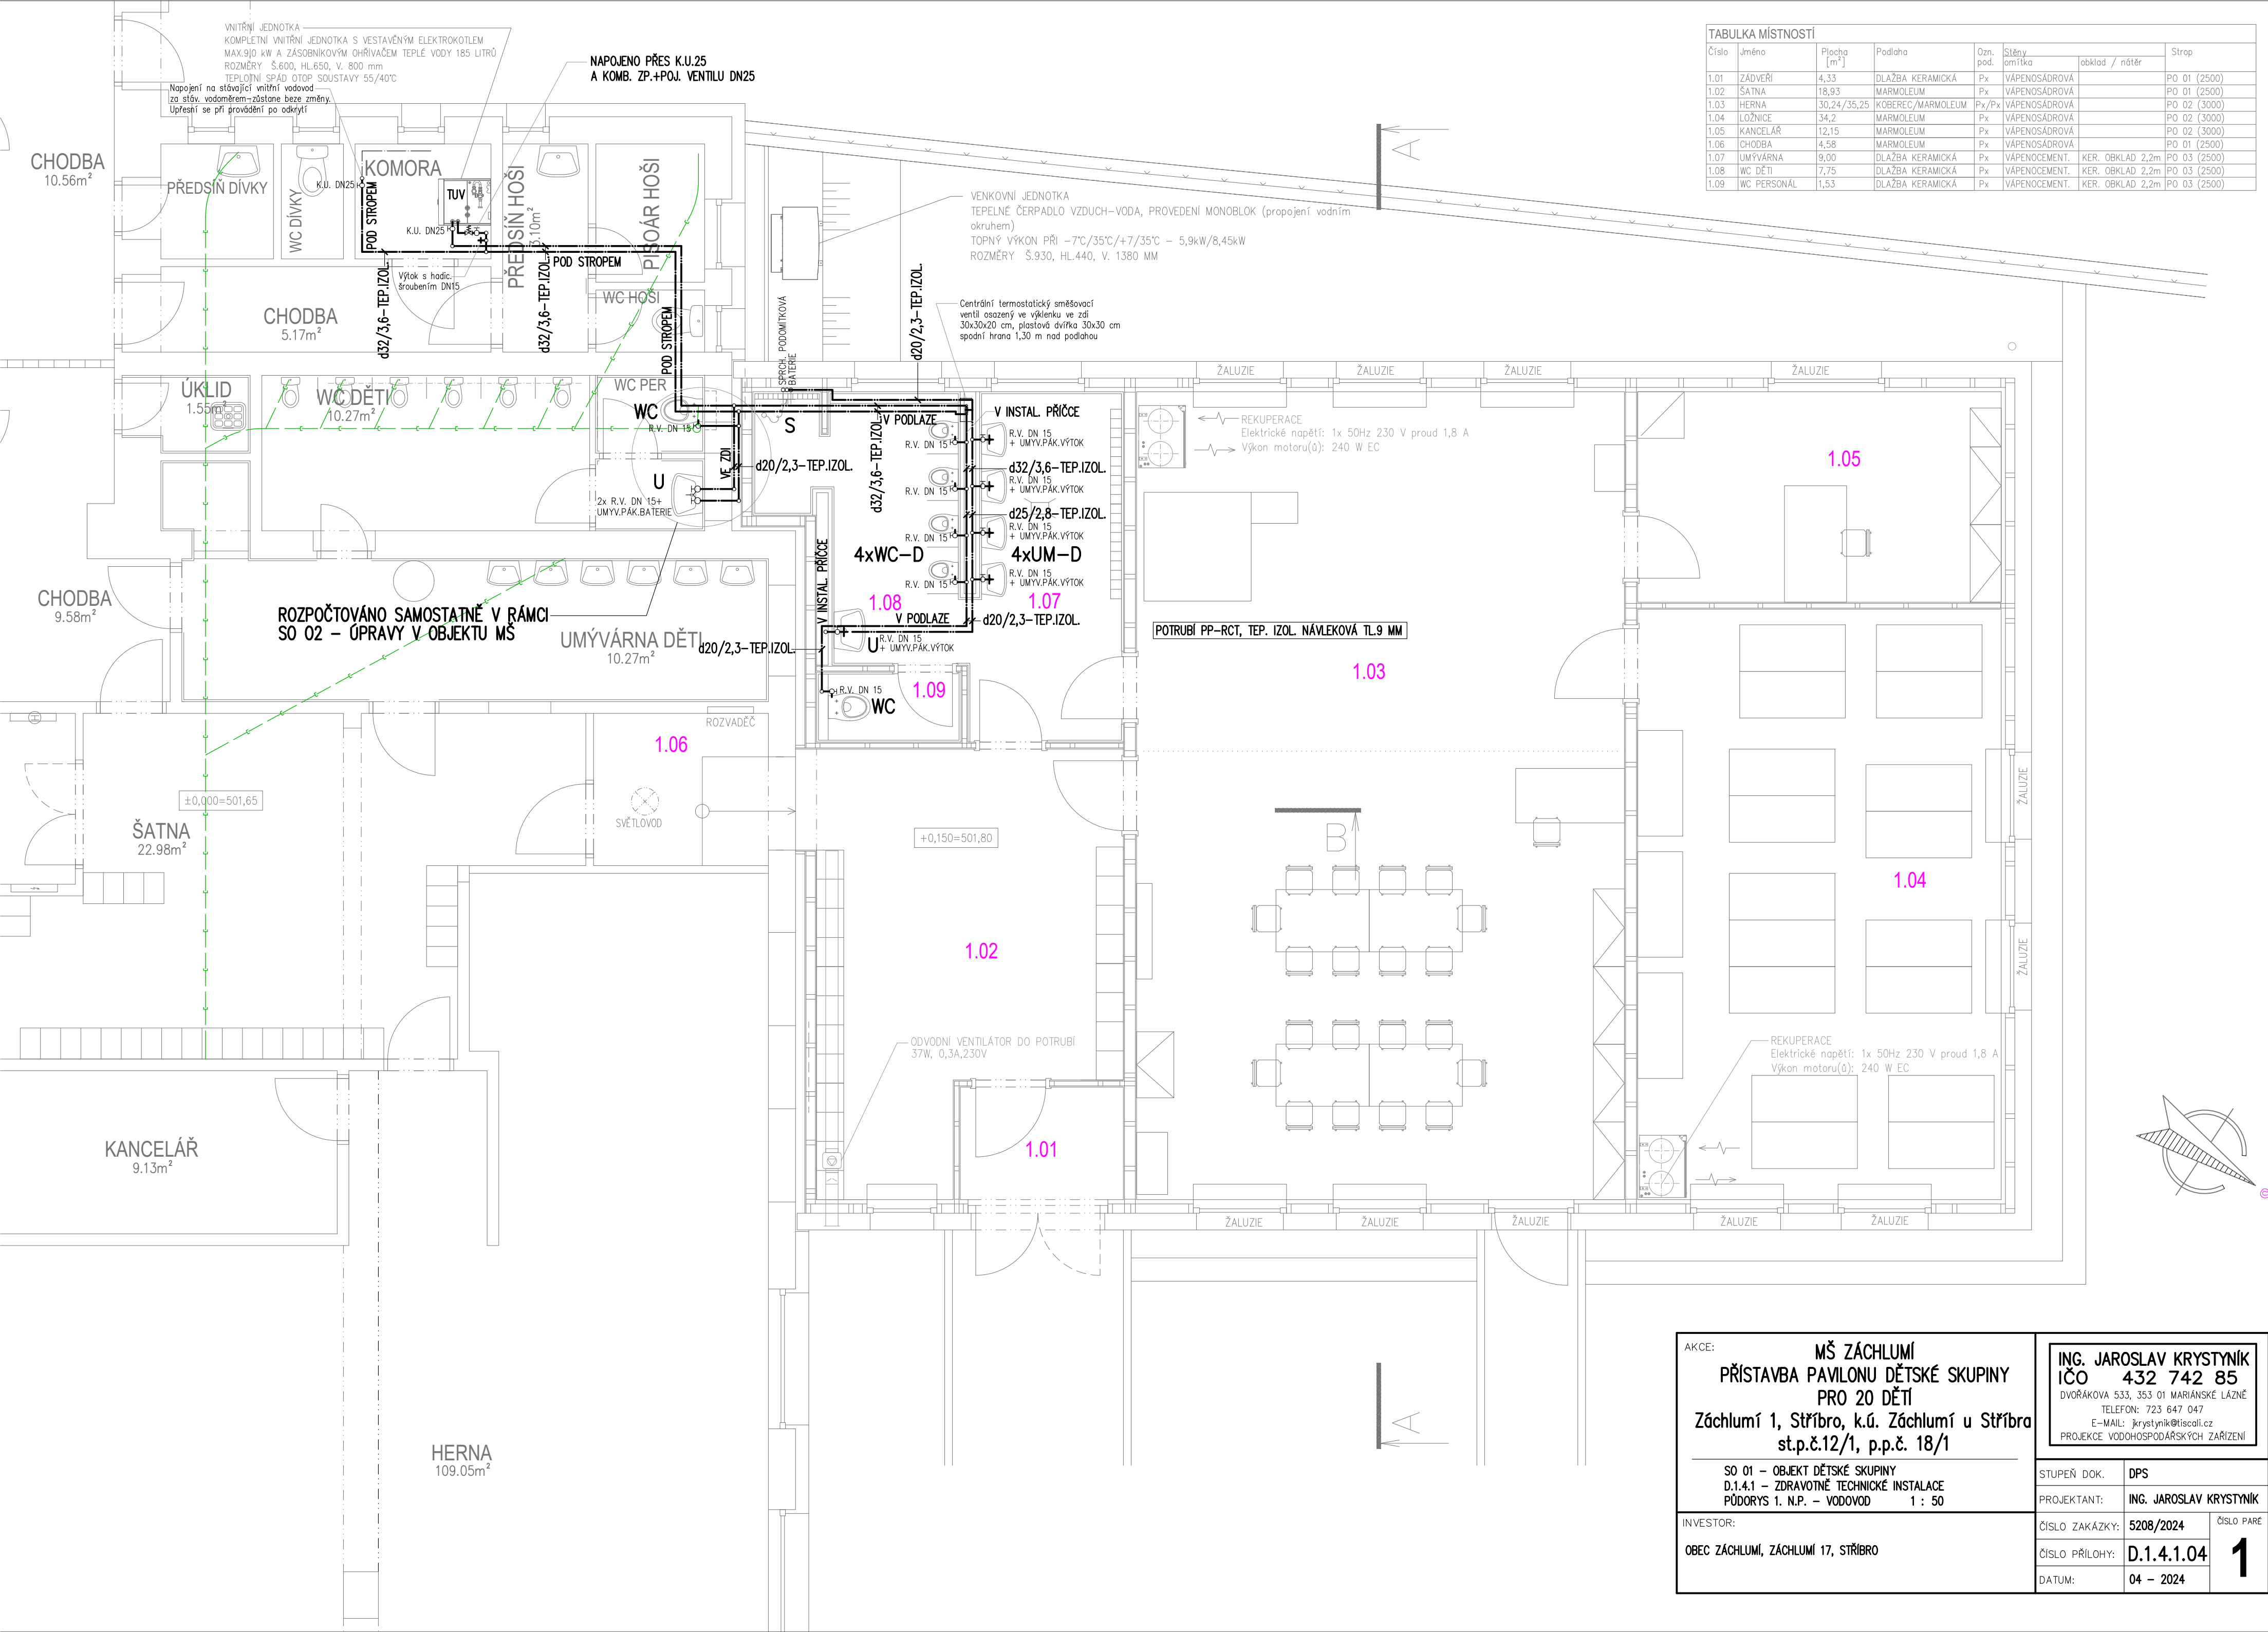

TABULKA MÍSTNOSTÍ						
Číslo	Jméno	Plocha [m²]	Podlaha	Ozn. pod.	Stěny omítka obklad / nětěr	Strop
1.01	ZÁDVEŘÍ	4,33	DLAŽBA KERAMICKÁ	Px	VÁPENOSADROVÁ	PO 01 (2500)
1.02	ŠATNA	18,93	MARMOLEUM	Px	VÁPENOSADROVÁ	PO 01 (2500)
1.03	HERNA	30,24/35,25	KOBEREK/MARMOLEUM	Px/Px	VÁPENOSADROVÁ	PO 02 (3000)
1.04	LOŽNICE	34,2	MARMOLEUM	Px	VÁPENOSADROVÁ	PO 02 (3000)
1.05	KANCELÁŘ	12,15	MARMOLEUM	Px	VÁPENOSADROVÁ	PO 02 (3000)
1.06	CHODBA	4,58	MARMOLEUM	Px	VÁPENOSADROVÁ	PO 01 (2500)
1.07	UMÝVARNA	9,00	DLAŽBA KERAMICKÁ	Px	VÁPENOCEMENT.	KER. OBKLAD 2,2m PO 03 (2500)
1.08	WC DĚTI	7,75	DLAŽBA KERAMICKÁ	Px	VÁPENOCEMENT.	KER. OBKLAD 2,2m PO 03 (2500)
1.09	WC PERSONÁL	1,53	DLAŽBA KERAMICKÁ	Px	VÁPENOCEMENT.	KER. OBKLAD 2,2m PO 03 (2500)

AKCE:

MŠ ZÁCHLUMÍ

PŘÍSTAVBA PAVILONU DĚTSKÉ SKUPINY PRO 20 DĚTÍ

Záchlumí 1, Stříbro, k.ú. Záchlumí u Stříbra st.p.č.12/1, p.p.č. 18/1

SO 01 – OBJEKT DĚTSKÉ SKUPINY

D.1.4.1 – ZDRAVOTNĚ TECHNICKÉ INSTALACE

PŮDORYS 1. N.P. – VODOVOD 1 : 50

ING. JAROSLAV KRÝSTYŇÍK

IČO 432 742 85

DVOŘÁKOVA 533, 353 01 MARIÁNSKÉ LÁZNĚ

TELEFON: 723 647 047

E-MAIL: jkrystynik@tiscali.cz

PROJEKCE VODOHOSPODÁŘSKÝCH ZAŘÍZENÍ

STUPEŇ DOK. DPS

PROJEKTANT: ING. JAROSLAV KRÝSTYŇÍK

ČÍSLO ZAKÁZKY: 5208/2024

ČÍSLO PŘÍLOHY: D.1.4.1.04

DATUM: 04 – 2024

ČÍSLO PARÉ1